

UCHWAŁA Nr LXIV/1214/2006
Rady Miejskiej w Kielcach
z dnia 22 czerwca 2006r.


zmieniająca uchwałę w sprawie pomnika upamiętniającego wydarzenia 4 lipca 1946 roku w związku z ich 60-tą rocznicą.

Na podstawie art. 18 ust. 2 pkt 13 ustawy z dnia 8 marca 1990 r. o samorządzie gminnym /Dz. U. z 2001 r. Nr 142, poz. 1591, z 2002 r. Nr 23, poz. 220, Nr 62, poz. 558, Nr 113, poz.984, Nr 153, poz. 1271, Nr 214, poz. 1806, z 2003 r. Nr 80, poz. 717, Nr 162, poz. 1568, z 2004 r. Nr 102, poz. 1055, Nr 116 poz. 1203, Nr 167, poz. 1759, z 2005r. Nr 172, poz. 1441, Nr175, poz. 1457 oraz z 2006 r. Nr 17, poz. 128/, uchwala się, co następuje:

§ 1

W § 1 uchwały Nr LX/1132/2006 Rady Miejskiej w Kielcach z dnia 6 kwietnia 2006 r. w sprawie pomnika upamiętniającego wydarzenia 4 lipca 1946 roku w związku z ich 60-tą rocznicą dokonuje się następujących zmian:

- 1) wyrazy „403/17 (obręb 010) przy ul. IX Wieków Kielc zastępuje się wyrazami „143/1 (obręb 016) przy ul. Piotrkowskiej”,
- 2) wyrazy „Pamięci 42 Żydów” zastępuje się wyrazami „Pamięci Żydów”,
- 3) wyraz „okupanci” zastępuje się wyrazami „niemieccy okupanci”,
- 4) wyrazy „do niemieckiego obozu natychmiastowej zagłady” zastępuje się wyrazami „do obozu zagłady”,
- 5) wyrazy „z Holocaustu” zastępuje się wyrazami „z zagłady”,
- 6) wyraz „tłum” zastępuje się wyrazami „podburzony tłum”,
- 7) wyrazy „zamordował 42 Żydów” zastępuje się wyrazami „zamordował Żydów”,
- 8) skreśla się wyrazy „którzy zatrzymali się w budynku gminy żydowskiej przy ul. Planty 7-9”,
- 9) wyrazy „ocalałych z Holocaustu Żydów” zastępuje się wyrazami „ocalałych z zagłady Żydów”,
- 10) wyrazy „Stanów Zjednoczonych” zastępuje się wyrazami „Stanów Zjednoczonych Ameryki”.




§ 2

Wykonanie uchwały powierza się Prezydentowi Miasta Kielce.

§ 3

Uchwała wchodzi w życie z dniem podjęcia.

Przewodniczący Rady Miejskiej

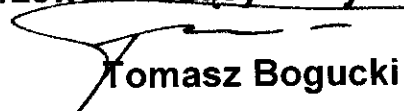

Tomasz Bogucki

KONCEPCJA ZAGOSPODAROWANIA TERENU LOKALIZACJI POMNIKA PAMIĘCI POGROMU ŻYDÓW


skala 1:50



PRZEWIDZIANY
Urzędu Miasta
Tomasz Bogucki

LEGENDA:

- 1 - PROJEKTOWANY POMNIK PAMIĘCI POGROMU ŻYDÓW
- 2 - PRZEWIDZIANO W PLANIE SZCZEGÓLOWYM AKCENT PLASTYCZNY /POMNIK/
- PROJEKTOWANA I ISTNIEJĄCA ZABUDOWA
- ZIELEŃ URZĄDZONA
- PLACE, CHODNIKI /PRZESTRZEŃ PUBLICZNA/
- DROGI KOŁOWE
- RZĘKA SILNICA
- ZAKRES WIDOCZNOŚCI
- OŚ WIDOKOWA EKSPONUJĄCA POMNIK

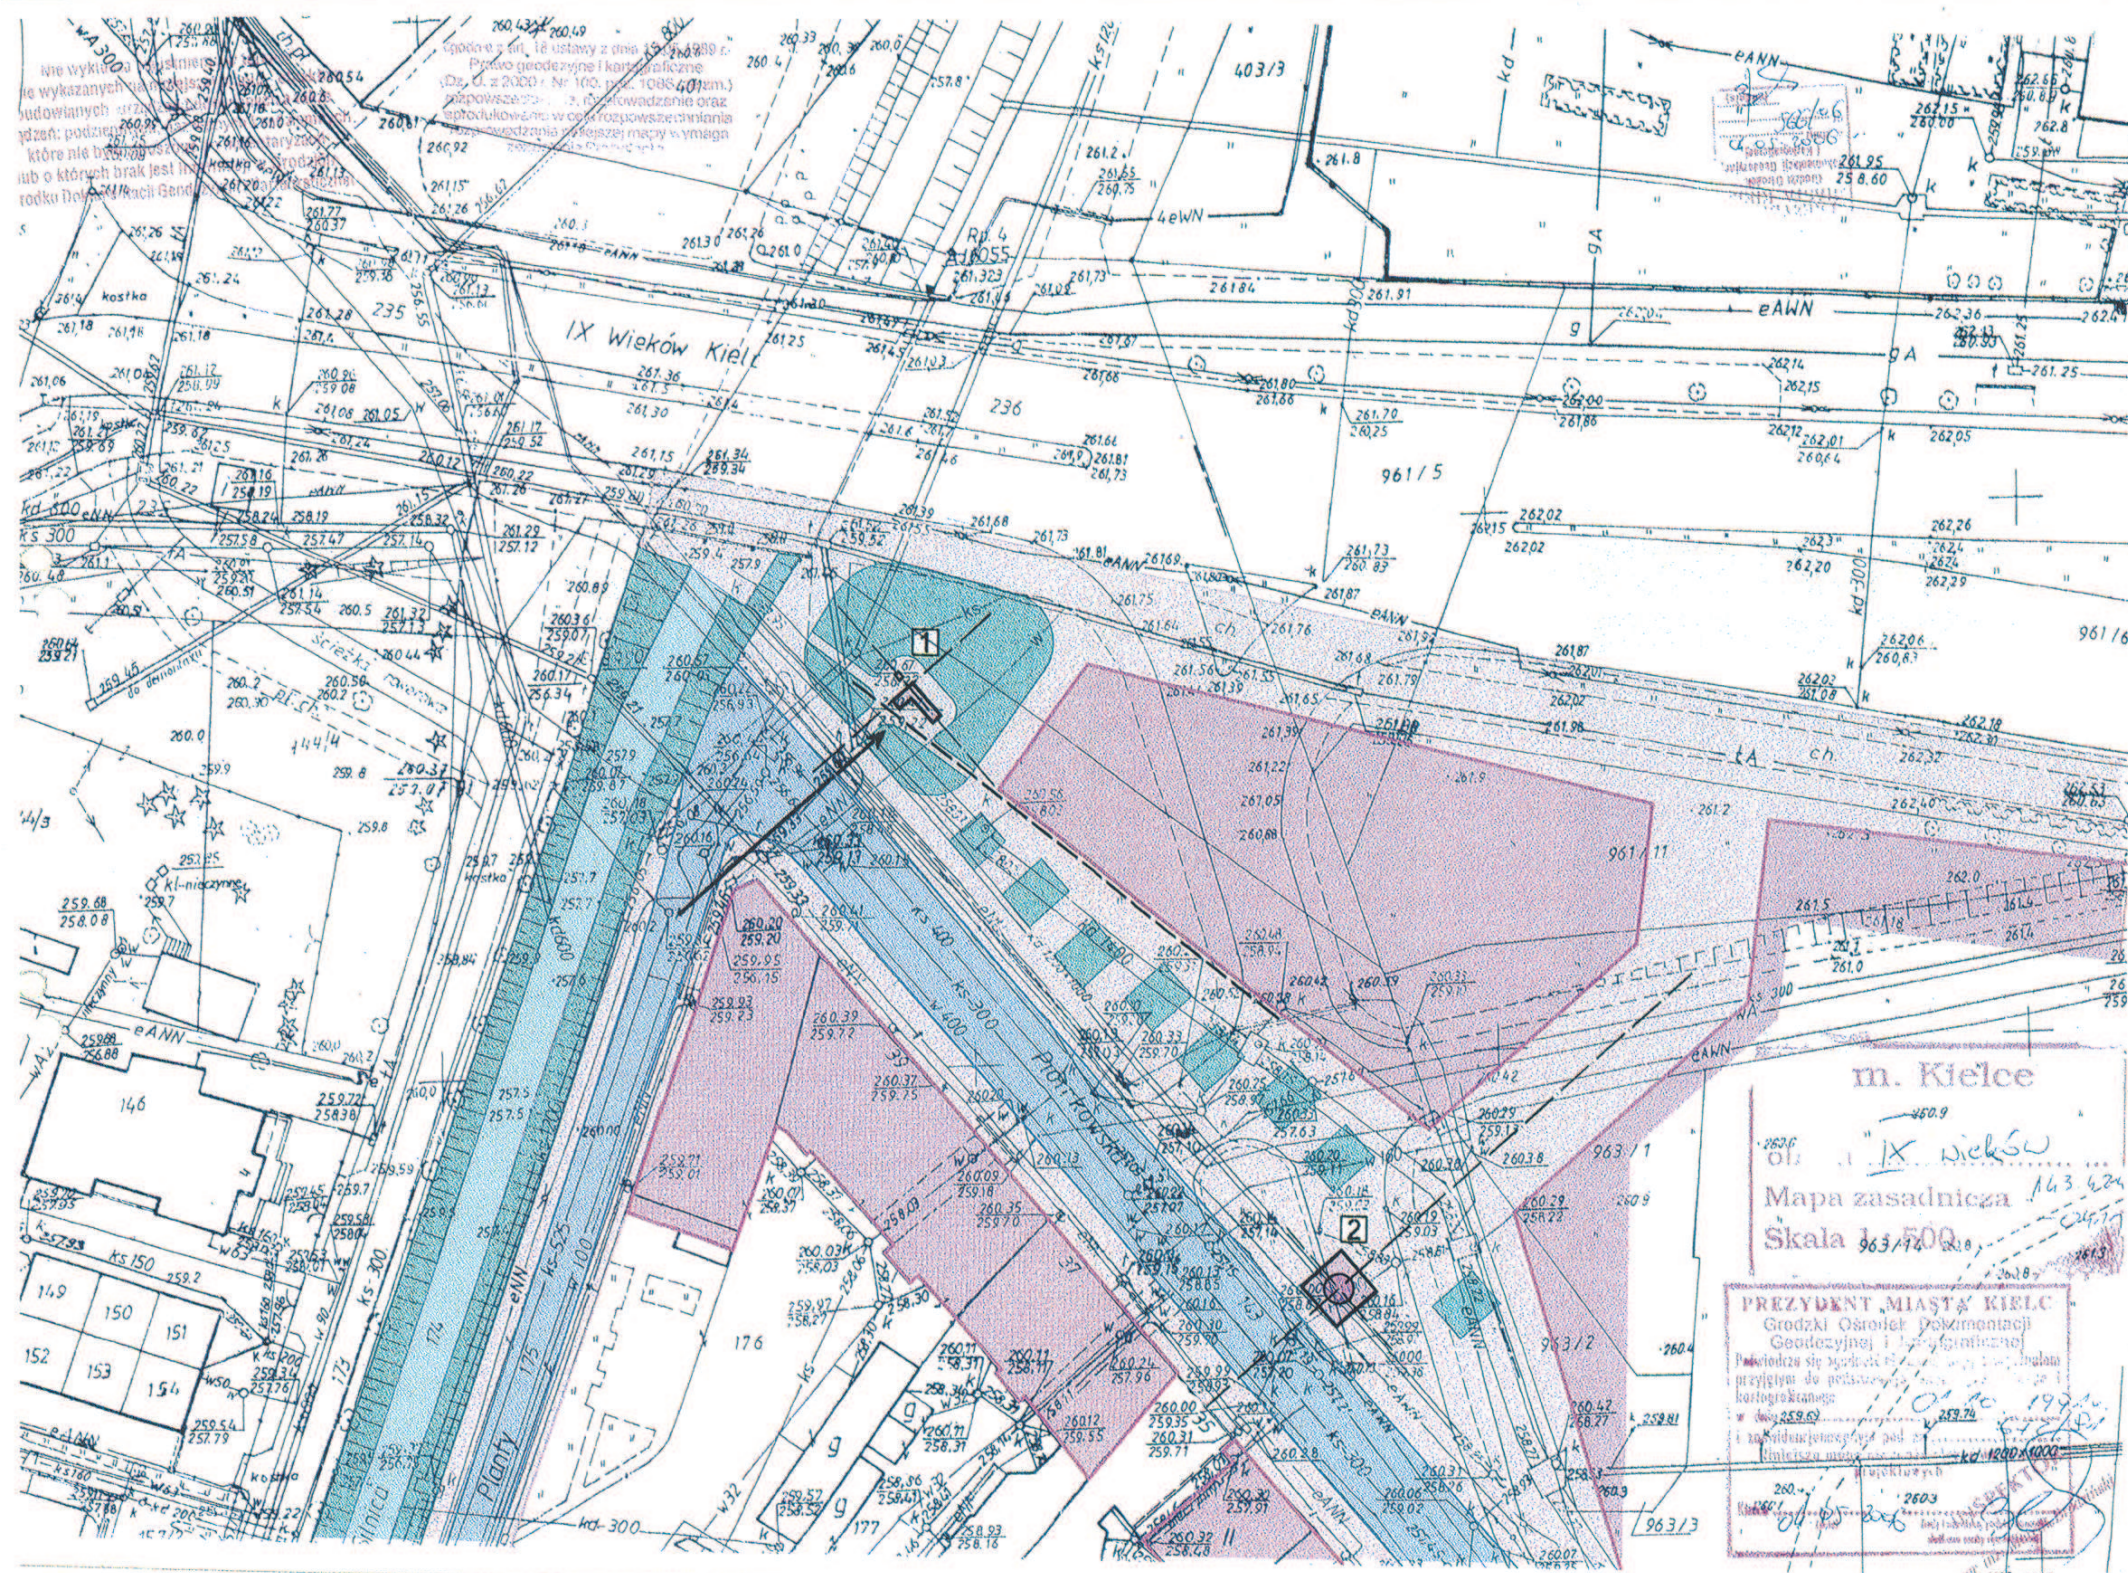

m. Kielce
ul. IX Wieków
Mapa zasadnicza 1:500
Skala 1:500

PREZYDENT MIASTA KIELCE
Grodzki Ośrodek Dokumentacji
Geodezyjnej i Kartograficznej
Poinformuję się zgodnie z art. 10 § 1 pkt 1) ustawy z dnia 27.07.2002 r. o dostępie do informacji publicznej, że niniejszy projekt jest dostępny do wglądu w siedzibie Biura Geodezyjnego i Kartograficznego przy ul. Piotrkowskiej 1 w Kielcach w godzinach 8:00-16:00.

10.10.2006

Prawa autorskie do tego rysunku przysługują ABA.
Bez jego zgody rysunek nie może być wykorzystany
lub reprodukcjonowany.

| | | | | |
|---|---------------------|---|----------------|-----------|
| | OBIEKT: | POMNIK PAMIĘCI POGROMU ŻYDÓW W KIELCACH przy ul. Piotrkowskiej nr ew. dz. 236 i | | |
| | BRANŻA: | ARCHITEKTURA | | |
| | STADIUM: | PROJEKT BUDOWLANY | | |
| AUTORSKIE BIURO ARCHITEKTONICZNE ABA Współczesna Architektura | TEMAT RYSUNKU: | KONCEPCJA ZAGOSPODAROWANIA TERENU LOKALIZACJI POMNIKA PAMIĘCI POGROMU ŻYDÓW | SKALA: | 1:500 |
| | | | DATA: | 05.2006 |
| | | | RYS.NR: | A-0 |
| | KIEROWNIK PRACOWNI: | mgr inż. arch. Władysław Morkuś | NR UPRAWNIENI: | 63/171/76 |
| | GLÓWNY PROJEKTANT: | mgr inż. arch. Władysław Morkuś | PLK: | |
| | SPRAWDZAJĄCY: | | | |
| | PROJEKTANT: | mgr inż. Dorota Idzik | | |
| w Kielcach 11/2006 25-510 KIELCE tel: +48 41 344-39-87 fax: +48 41 344-29-87 | | | | |

Tekst po zmianach

Pamięci Żydów zamordowanych w Kielcach 4 lipca 1946r.

Przed II wojną światową Kielce zamieszkiwało ok. 21 tysięcy Żydów. Większość z nich niemieccy okupanci deportowali na śmierć do obozu zagłady w Treblince. Po wojnie część Żydów ocalałych z zagłady wróciła do Kielc. Przybyli tu także Żydzi pochodzący z małych miasteczek Kielecczyny i z dawnych polskich terenów wschodnich.

4 lipca 1946 roku podburzony tłum zaatakował i zamordował Żydów. Wydarzenia te stały się jedną z przyczyn emigracji ocalałych z zagłady Żydów do Izraela, Stanów Zjednoczonych Ameryki i innych krajów.

W hołdzie ofiarom pogromu by pomnik ten stał się dla ludzi przestrogą i wołaniem o tolerancję i wzajemne zrozumienie między sąsiadami.

Kielce 2006

~~PRZEWODNICZACY~~
Rady Miejskiej
Tomasz Bogucki