

Miejscowy plan zagospodarowania przestrzennego „KIELCE ZACHÓD - OBSZAR V.3.2 - W REJONIE ULIC ZAGNAŃSKIEJ I WITOSA - CENTRUM HANDLOWO - USŁUGOWE”


Załącznik nr 1 do uchwały nr Rady Miasta Kielce z dnia 2022 r.

Województwo: świętokrzyskie
Miasto Kielce
Jednostka ewidencyjna: 266101_1, Kielce
Obręb ewidencyjny: 0005, 0006


Miasto Kielce
Mapa zasadnicza
Skala 1:1000

Układ współrzędnych płaskich prostokątnych: PL-2000/7
Układ wysokościowy: PL-KRON86-NH
Godzi: 7.144.17.24.2, 7.144.17.24.4

ORIENTACJA
SKALA 1:10000

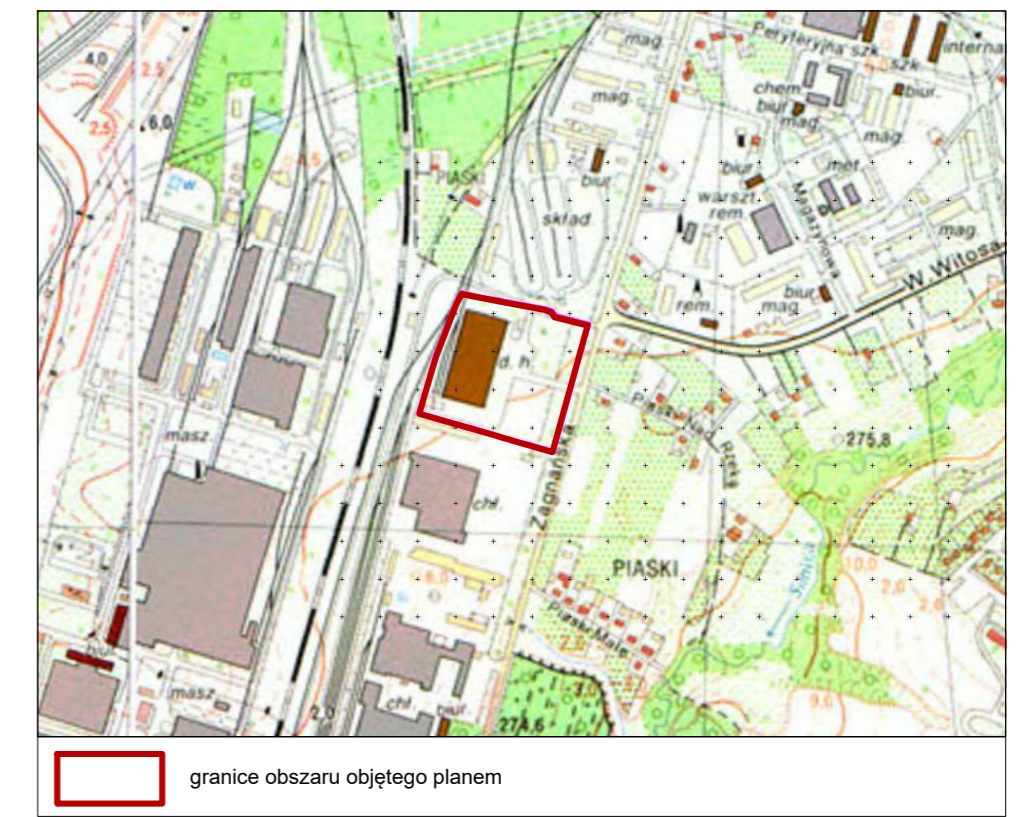

WYRYS ZE STUDIUM UWARUNKOWAŃ I KIERUNKÓW ZAGOSPODAROWANIA PRZESTRZENNEGO MIASTA KIELCE
SKALA 1:10000

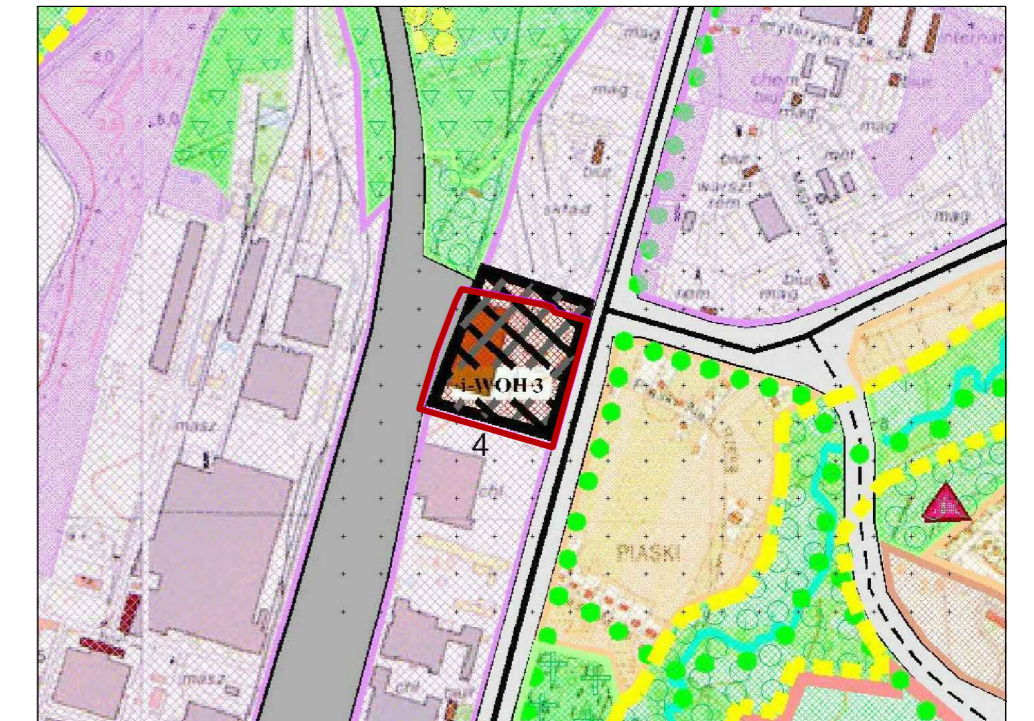

ZMIANA NR 4 STUDIUM UWARUNKOWAŃ I KIERUNKÓW ZAGOSPODAROWANIA PRZESTRZENNEGO MIASTA KIELCE
Załącznik Nr do uchwały Nr XXVIII/648/2008 Rady Miejskiej w Kielcach z dnia 3 października 2008 r.

- LEGENDA:**
- A. USTALENIA OBOWIĄZUJĄCE:**
- Granice obszaru objętego planem
 - Linie rozgraniczające tereny o różnym przeznaczeniu lub różnych zasadach ich zagospodarowania
 - Nieprzekraczalne linie zabudowy
 - Odległości nieprzekraczalnych linii zabudowy od linii rozgraniczających
 - Odległości strefy dopuszczenia lokalizacji funkcji mieszkaniowej od linii rozgraniczających
 - UMW1** Teren usług z dopuszczeniem zabudowy mieszkaniowej wielorodzinnej
 - UC1** Teren wielkopowierzchniowych obiektów handlowych o powierzchni sprzedaży powyżej 2000 m² z dopuszczeniem zabudowy mieszkaniowej wielorodzinnej
 - Strefa dopuszczenia lokalizacji funkcji mieszkaniowej
 - Strefa ograniczeń w sąsiedztwie linii kolejowej
- B. OZNACZENIA INFORMACYJNE:**
- Odległość 85 m od osi toru nr 2 istniejącej linii kolejowej nr 8
 - Powiązania zewnętrzne sieci wodociągowej
 - Powiązania zewnętrzne sieci kanalizacji ścieków komunalnych
 - Powiązania zewnętrzne sieci kanalizacji deszczowej
 - Powiązania zewnętrzne sieci gazowej
 - Aranżacja dróg publicznych poza obszarem planu

Poświadczam zgodność niniejszej kopii z treścią materiału państwowego zasobu geodezyjnego i kartograficznego	
Organ prowadzący państwowy zasób geodezyjny i kartograficzny	PREZYDENT MIASTA KIELCE
Nazwa materiału zasobu	MAPA ZASADNICZA
Identyfikator ewidencyjny materiału zasobu	P.2661.2009.1948
Data wykonania kopii	07-08-2019
Imię, nazwisko i podpis osoby reprezentującej organ	z up. PREZYDENTA MIASTA mgr inż. Aneta Grodzińska KIEROWNIK REFERATU Część Dokumentacji Geodezyjnej i Kartograficznej

Wniosek: G-II.6642.1.13.2019
z dnia: 02-08-2019
Maciej Czarnocki
(osoba tworząca wytyczną)



50 0 50 100 m
SKALA 1:1000

URZĄD MIASTA KIELCE WYDZIAŁ URBANISTYKI I ARCHITEKTURY BIURO PLANOWANIA PRZESTRZENNEGO	
MIEJSCOWY PLAN ZAGOSPODAROWANIA PRZESTRZENNEGO TERENU "KIELCE ZACHÓD - OBSZAR V.3.2 - W REJONIE ULIC ZAGNAŃSKIEJ I WITOSA - CENTRUM HANDLOWO - USŁUGOWE" - WYŁOŻENIE DO PUBLICZNEGO WGLĄDU	
GŁÓWNY PROJEKTANT	mgr inż. arch. Marcin Kowalski
ZAGADNIENIA PROGRAMOWO-PRZESTRZENNE	mgr inż. arch. Aneta Grodzińska
ZAGADNIENIA PROGRAMOWO-PRZESTRZENNE	mgr inż. Izabela Wrona
ZAGADNIENIA ŚRODOWISKA PRZYRODNICZEGO	mgr inż. Magdalena Zachariasz, mgr Sylwia Tomaszewska
PROGNOZA SKUTKÓW FINANSOWYCH	Zakona
ZAGADNIENIA KOMUNIKACYJNE	mgr inż. Piotr Głowacki
ZAGADNIENIA INŻYNIERSKIEGO UZBROJENIA TERENU	mgr inż. Agnieszka Puchalska
KONTROLA I WERYFIKACJA PROJEKTU	mgr inż. arch. Artur Hajdornowicz mgr inż. Monika Czekaj mgr inż. arch. Aneta Grodzińska
RYSUNEK PLANU	DATA WYDRUKU: Czerwiec 2022 SKALA 1:1000