

**Uchwała Nr VII/136/2007
Rady Miejskiej w Kielcach
z dnia 29 marca 2007 roku**

w sprawie przystąpienia do sporządzania miejscowego planu zagospodarowania przestrzennego terenu „KIELCE ŚRÓDMIEŚCIE – OBSZAR I.1: Warszawska – Polna - Radiowa” w Kielcach

Na podstawie art. 18. ust. 2. pkt 5. ustawy z dnia 8 marca 1990 r. o samorządzie gminnym (tekst jednolity Dz. U. z 2001 r. Nr 142, poz. 1591 ze zmianami z 2002 r. Dz. U. Nr 23, poz. 220, Nr 62, poz. 558, Nr 113, poz. 984, Nr 153, poz. 1271 i Nr 214, poz. 1806; z 2003 r. Nr 80, poz. 717 i Nr 162, poz. 1568; z 2004 r. Nr 102, poz. 1055, Nr 116, poz. 1203 i Nr 167, poz. 1759; z 2005 r. Nr 172, poz. 1441 i z 2006 r. Nr 17, poz. 128 i Nr 181, poz. 1337) oraz art. 14 ust. 1 i 2 ustawy z dnia 27 marca 2003 r. o planowaniu i zagospodarowaniu przestrzennym (Dz.U. Nr 80, poz. 717, ze zmianami z 2004 r. Nr 6, poz. 41, Nr 141, poz. 1492; z 2005 r. Nr 113, poz. 954, Nr 130, poz. 1087; z 2006 r. Nr 45, poz. 319 i Nr 225, poz. 1635) Rada Miejska uchwała, co następuje:

§ 1

1. Przystępuje się do sporządzenia Miejscowego planu zagospodarowania przestrzennego terenu „KIELCE ŚRÓDMIEŚCIE – OBSZAR I.1: Warszawska – Polna - Radiowa” w Kielcach, zwanego dalej „planem”.
2. Plan obejmuje obszar położony w północnej części śródmieścia miasta w rejonie ulic: Warszawskiej, Polnej i Radiowej, w granicach określonych na załączniku graficznym Nr 1 do uchwały.
3. Przedmiotem planu jest ustalenie przeznaczenia i form użytkowania terenu dla funkcji usług ogólnomiejskich metropolitalnych – ponadpodstawowych – z uwzględnieniem funkcji galerii handlowej o powierzchni sprzedaży powyżej 2000 m², oraz określenie zasad zabudowy i zagospodarowania terenu – w tym kształtowania przestrzeni publicznych, modernizacji, rozbudowy i budowy systemów komunikacji i infrastruktury technicznej, miejsc postojowych i parkingów, sposobu i terminu tymczasowego zagospodarowania i użytkowania terenów.
4. Ustaleniami planu należy objąć, odpowiednio do przedmiotu tego planu i obszaru objętego jego granicami, zakres określony w art. 15 ust. 2 i 3 ustawy przywołanej w podstawie prawnej niniejszej uchwały.

§ 2

Wykonanie uchwały powierza się Prezydentowi Miasta.


§ 3

Uchwała wchodzi w życie z dniem podjęcia.

Przewodniczący Rady Miejskiej

Krzysztof Słon

**ZAŁĄCZNIK GRAFICZNY NR 1
DO UCHWAŁY NR. VII/136./2007
RADY MIEJSKIEJ W KIELCACH
Z DNIA 29.03.2007**

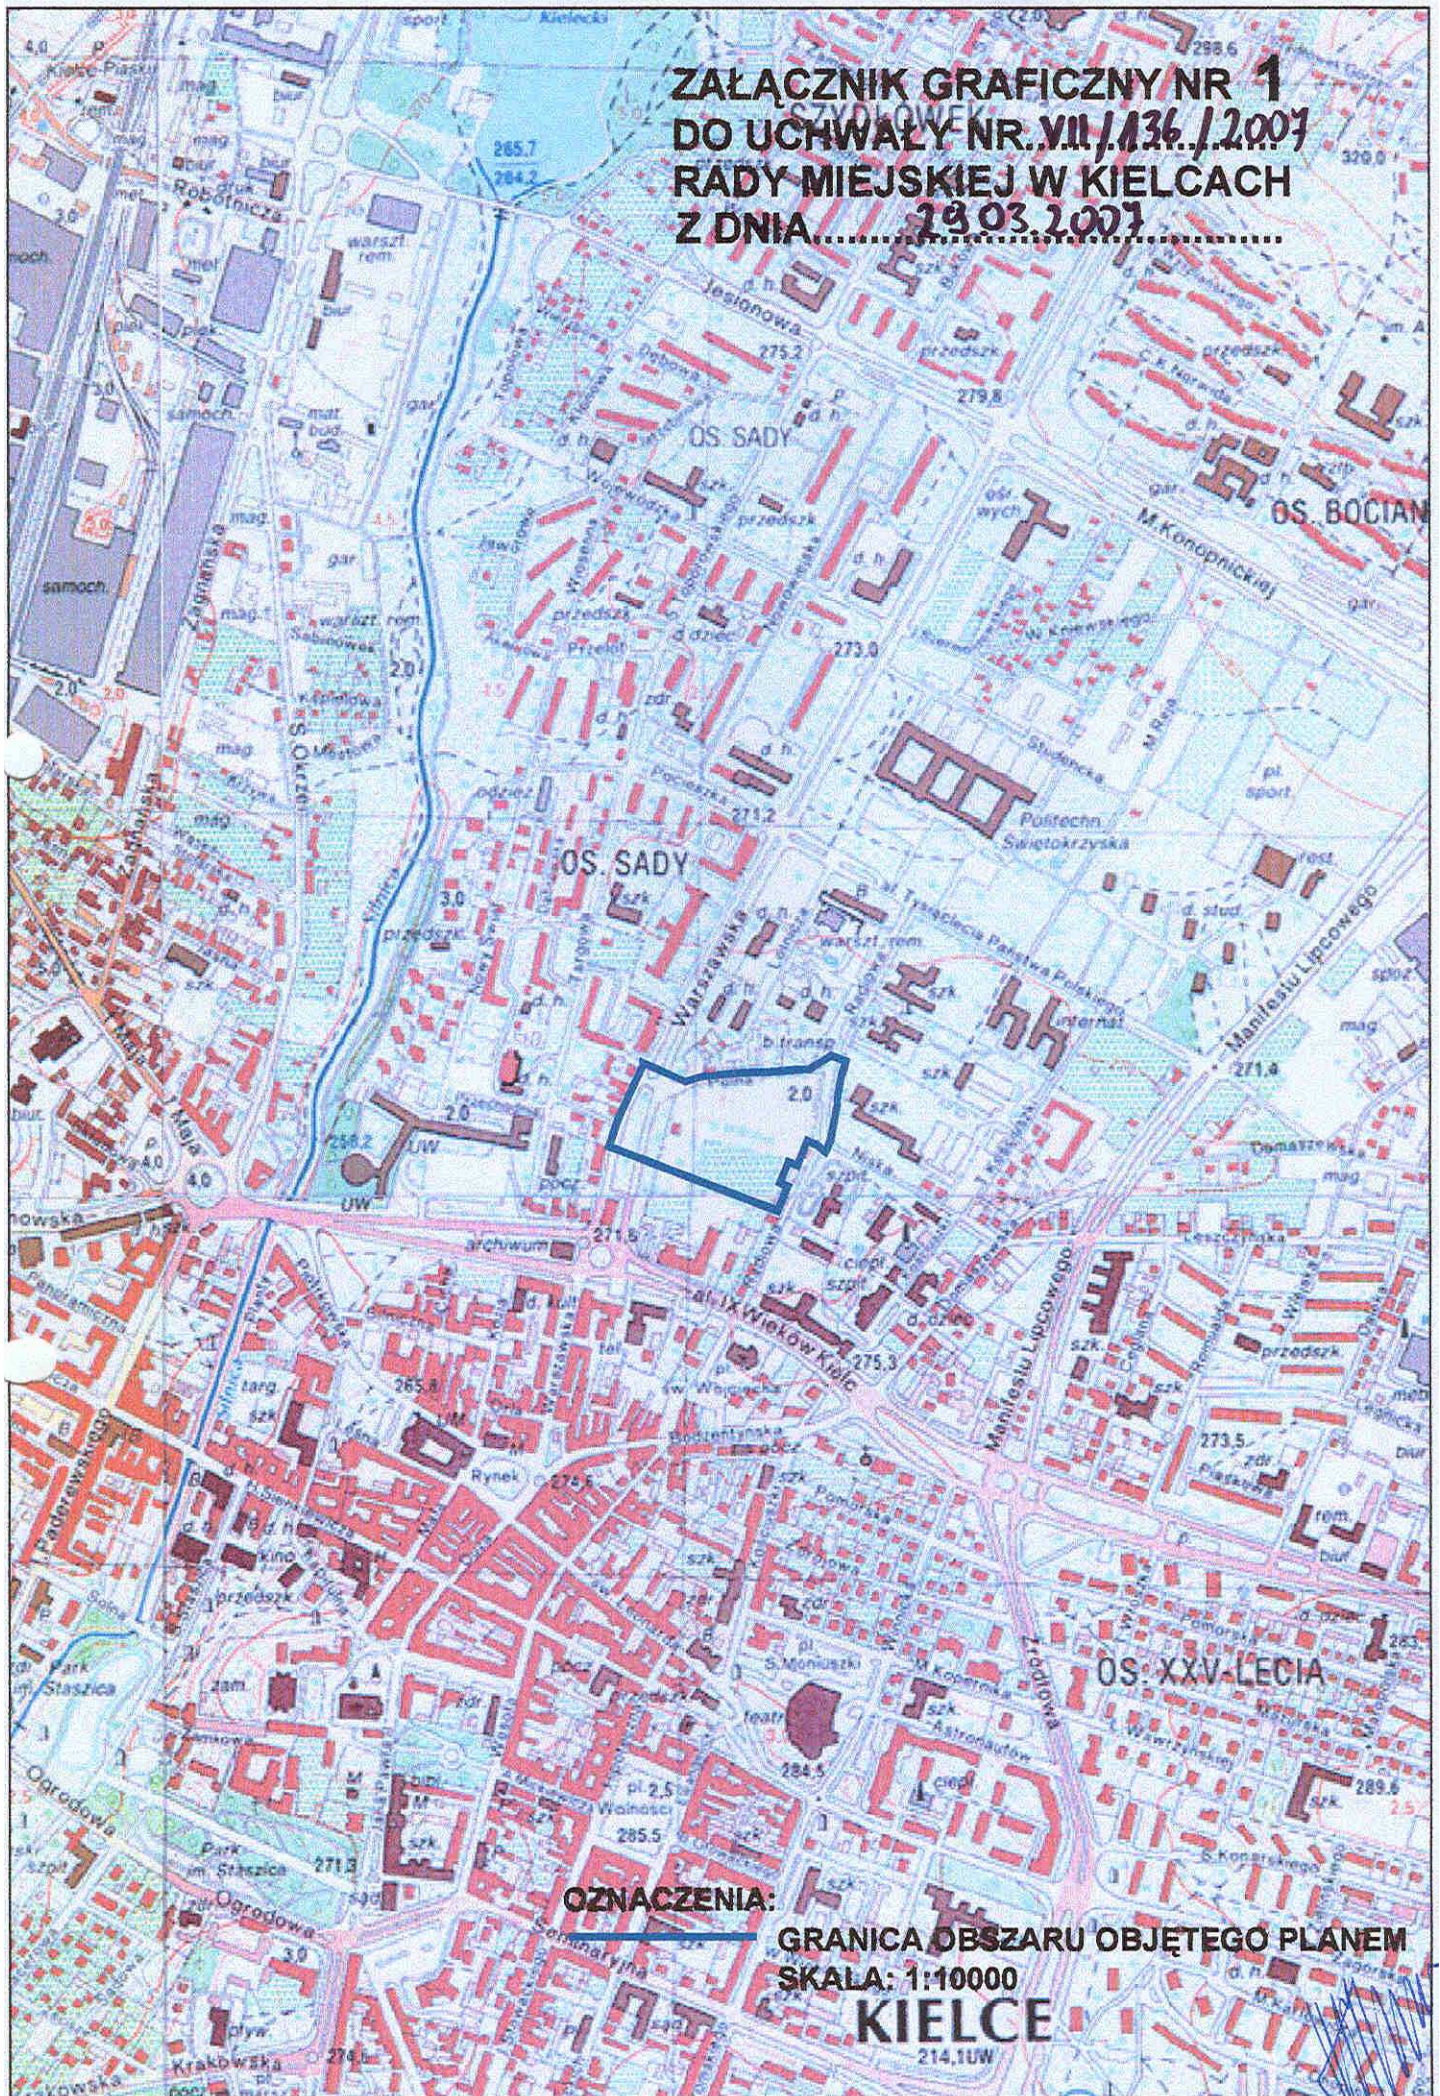

OZNACZENIA:

**GRANICA OBSZARU OBJĘTEGO PLANEM
SKALA: 1:10000**

KIELCE

214,11W