


ZAŁ. 4 POWIĄZANIA PLANOWANEJ INWESTYCJI MIESZKANIOWEJ Z ISTNIEJĄCYM UZBROJENIEM TERENU SKALA 1:500

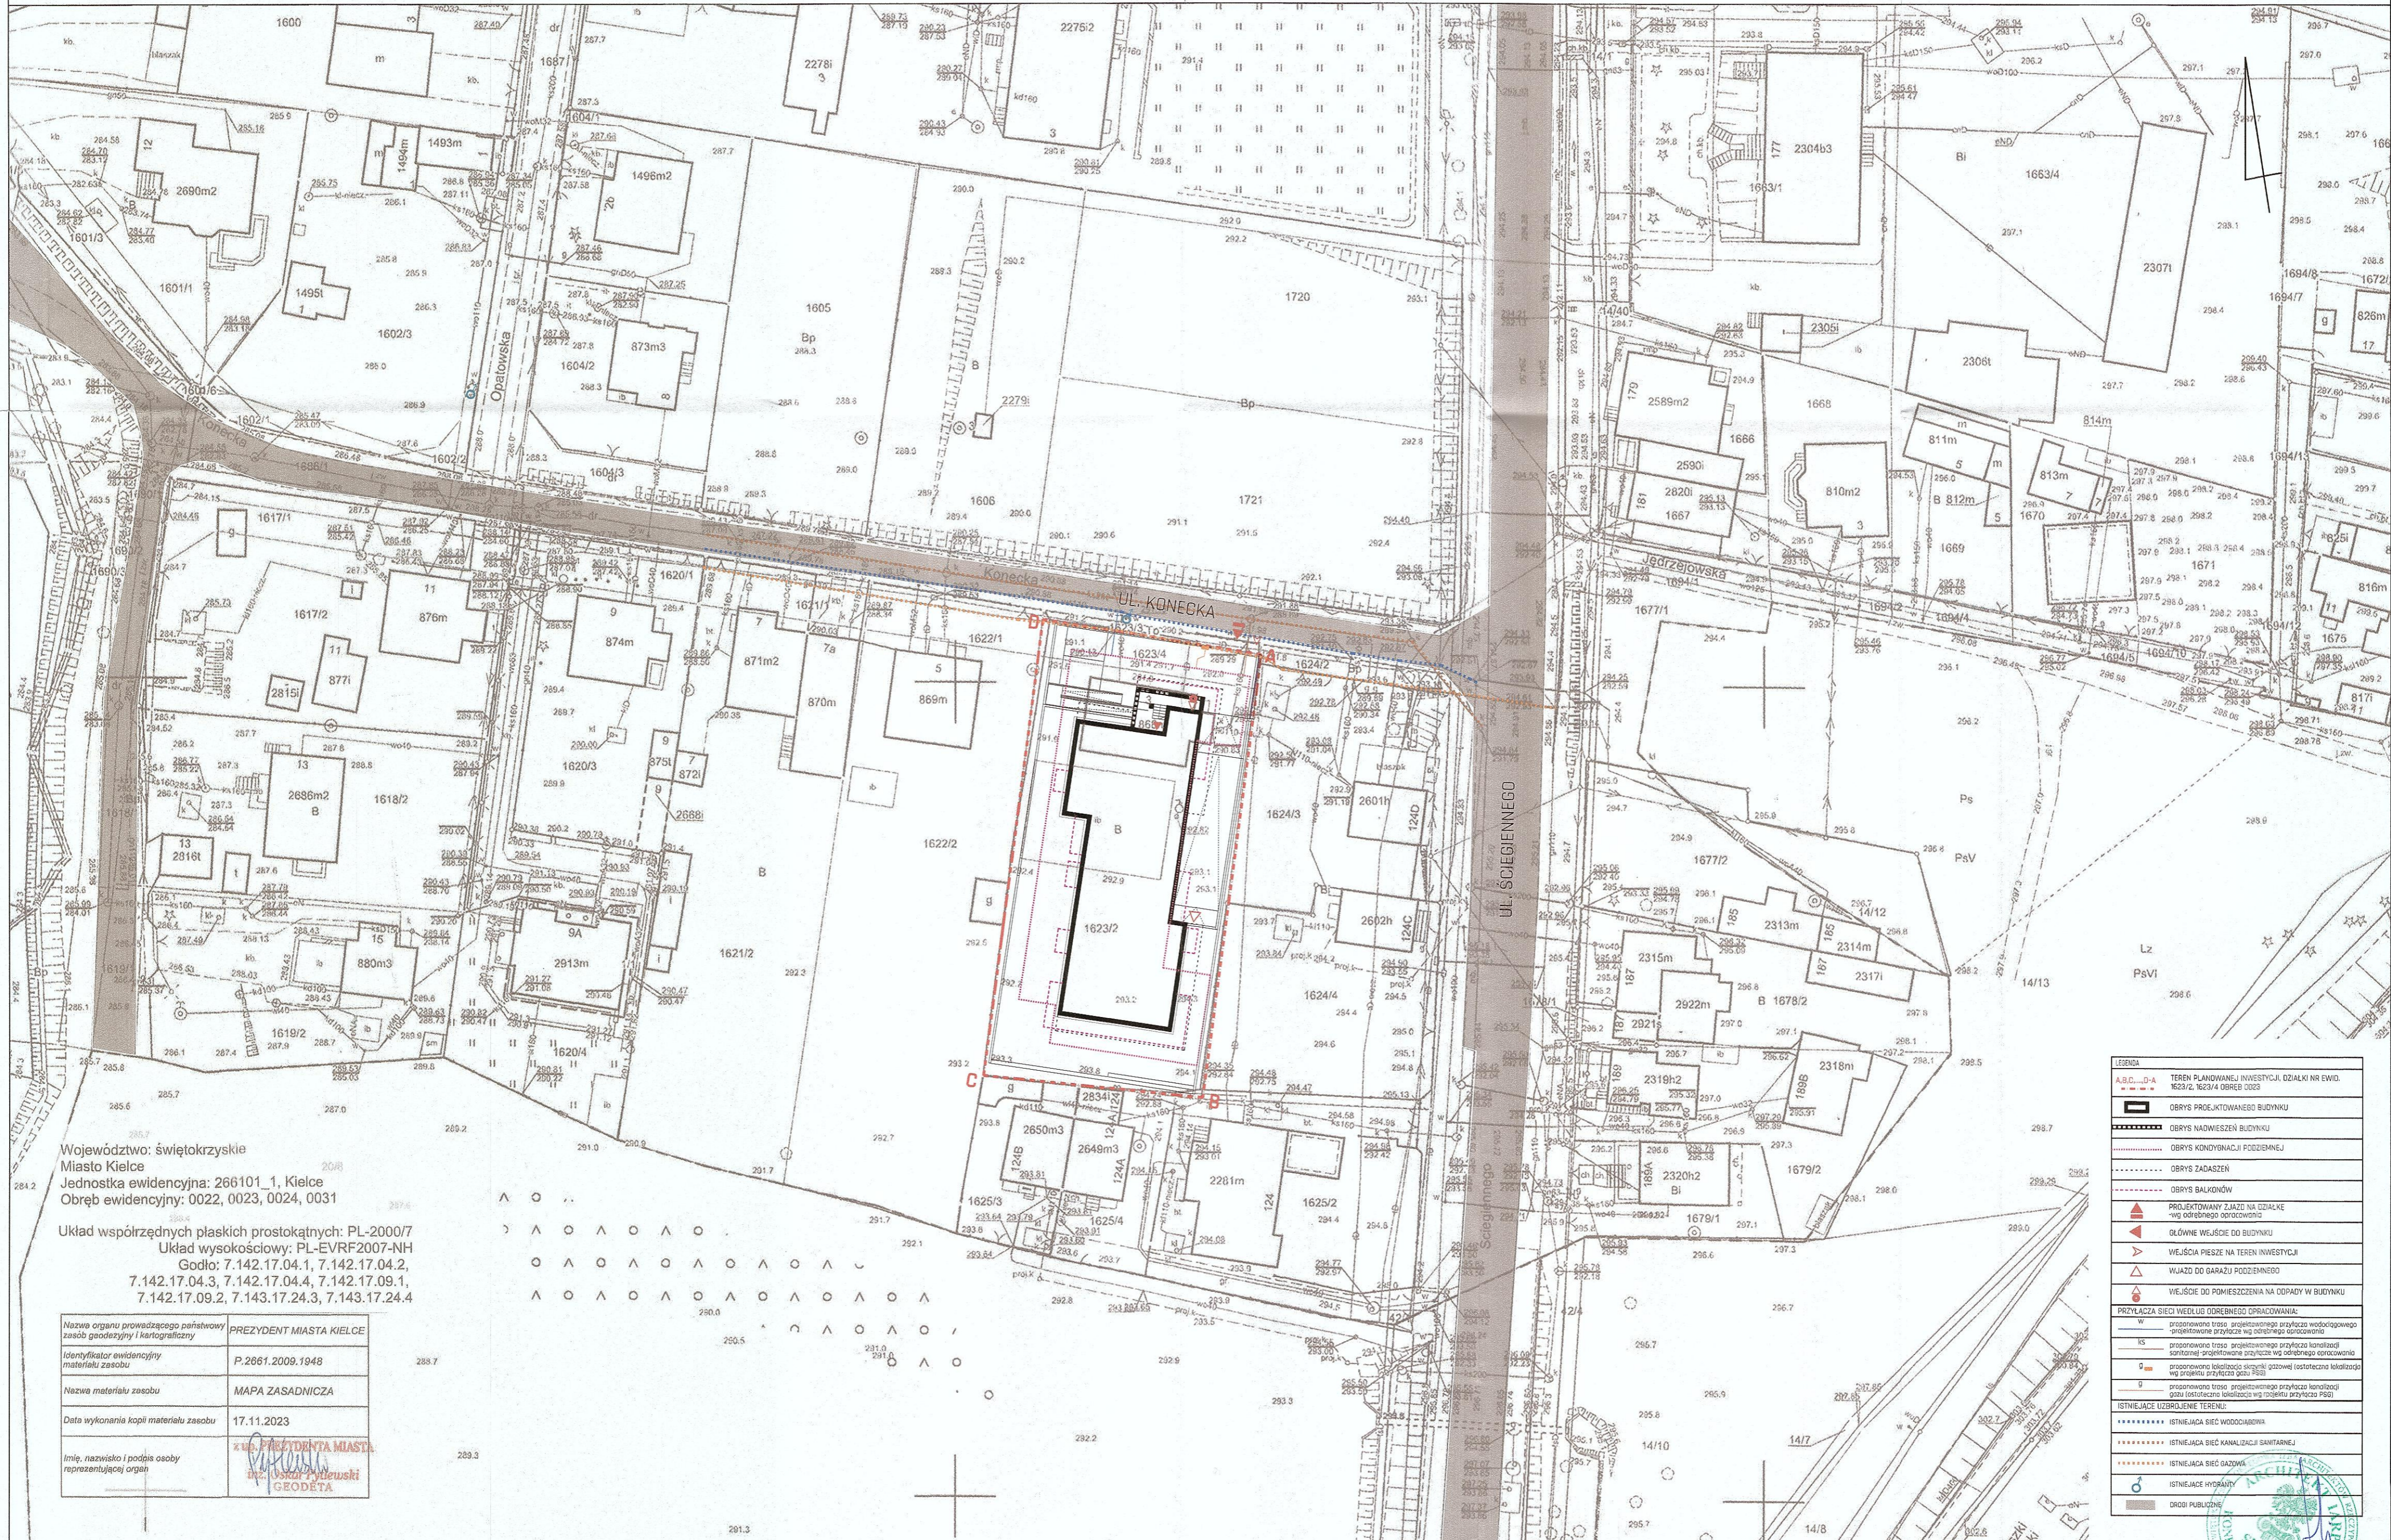

Województwo: świętokrzyskie
 Miasto Kielce
 Jednostka ewidencyjna: 266101_1, Kielce
 Obręb ewidencyjny: 0022, 0023, 0024, 0031

Układ współrzędnych płaskich prostokątnych: PL-2000/7
 Układ wysokościowy: PL-EVRF2007-NH
 Godto: 7.142.17.04.1, 7.142.17.04.2,
 7.142.17.04.3, 7.142.17.04.4, 7.142.17.09.1,
 7.142.17.09.2, 7.143.17.24.3, 7.143.17.24.4

Nazwa organu prowadzącego państwowy zasób geodezyjny i kartograficzny	PREZYDENT MIASTA KIELCE
Identyfikator ewidencyjny materiału zasobu	P.2661.2009.1948
Nazwa materiału zasobu	MAPA ZASADNICZA
Data wykonania kopii materiału zasobu	17.11.2023
Imię, nazwisko i podpis osoby reprezentującej organ	<i>[Podpis]</i> inż. Urszula Pydzuska GEODĘTA

LEGENDA

A,B,C,D-A	TEREN PLANOWANEJ INWESTYCJI, DZIAŁKI NR EWID. 1623/2, 1623/4 OBRĘB 0023
[Czarna linia]	OBRYŚ PROJEKTOWANEGO BUDYNKU
[Czerwona linia]	OBRYŚ NADWIESEN BUDYNKU
[Czerwona kropka-kreska]	OBRYŚ KONDYGNACJI PODZIEMNEJ
[Czerwona kropka-kreska]	OBRYŚ ZADASZEŃ
[Czerwona kropka-kreska]	OBRYŚ BALKONÓW
[Czerwony trójkąt]	PROJEKTOWANY ZŁAZEK WŁASNOŚCI WŁASNOŚCI WŁASNOŚCI
[Czerwony trójkąt]	GŁÓWNE WEJŚCIE DO BUDYNKU
[Czerwony trójkąt]	WEJŚCIE PRZEZ NIEBIEŻYŚCIE WŁASNOŚCI WŁASNOŚCI
[Czerwony trójkąt]	WEJŚCIE DO GARAZU PODZIEMNEGO
[Czerwony trójkąt]	WEJŚCIE DO POMIESZCZENIA NA ODPADY W BUDYNKU
PRZYŁĄCZA SIECI WEDŁUG ODRĘBNEGO OPRACOWANIA:	
[Linia z kropkami]	projektowana trasa projektowanego przyłącza wodoprowadzącego
[Linia z kropkami]	projektowana trasa projektowanego przyłącza wodoprowadzącego sanitarnego
[Linia z kropkami]	projektowana trasa projektowanego przyłącza gazowego (ostateczna lokalizacja wg projektu przyłącza gazowego)
[Linia z kropkami]	projektowana trasa projektowanego przyłącza kanalizacyjnego (ostateczna lokalizacja wg projektu przyłącza P&G)
ISTNIEJĄCE UZBROJENIE TERENU:	
[Linia z kropkami]	ISTNIEJĄCA SIEĆ WODOCIĄDNIA
[Linia z kropkami]	ISTNIEJĄCA SIEĆ KANALIZACJI SANITARNEJ
[Linia z kropkami]	ISTNIEJĄCA SIEĆ GAZOWA
[Linia z kropkami]	ISTNIEJĄCE HYDROANTY
[Linia z kropkami]	DRÓGI PUBLICZNE