# KOŚCIÓŁ PW. ŚW. WOJCIECHA W KIELCACH

| SYMBOL | | 01 | 02 | 03 | 04 | 05 | 06 | 07 | 08 | 09 | 10 | 11 | 12 | 13 | 14 | 15 | 16 |
|---|---|---|---|---|---|---|---|---|---|---|---|---|---|---|---|---|---|
| NAZWA | | okna drewniane, jednoramowe | | | | | | | | | | | | | | | |
| KOLOR | | od zewnątrz: orzech/ciemny dąb od wewnątrz w zakrystiach: orzech/ciemny dąb, od wewnątrz w kościele np. oliwkowy (np. RAL 1020) | | | | | | | | | | | | | | | |
| SCHEMAT 1:50 /widok od zewnątrz/ | | 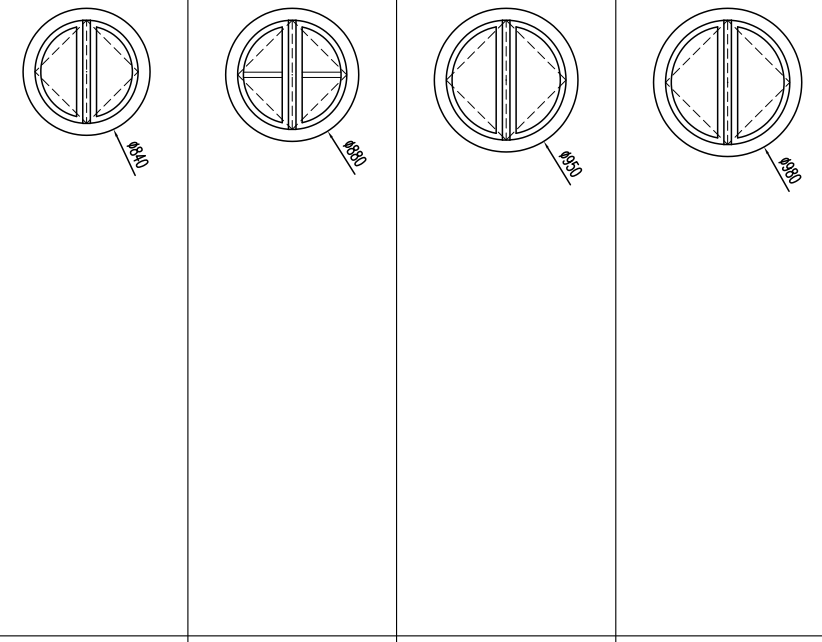  | | | | | | | | | | | | | | | |
| WYMIARY ZEWNĘTRZNE OŚCIEŻNICY /mm/ | SZEROKOŚĆ | ø 840 | ø 880 | ø 950 | ø 980 | 1140 | 1080 | 1150 | 1120 | 1090 | 800 | 870 | 970 | 1250 | 1160 | 1280 | 1510 |
| | WYSOKOŚĆ | | | | | 1700 | 1730 | 1850 | 1970 | 2200 | 2380 | 2480 | 2550 | 2730 | 3340 | 3450 | 3800 |
| WYMIARY OTWORU /mm/ | SZEROKOŚĆ | ø 870 | ø 910 | ø 980 | ø 1010 | 1170 | 1110 | 1180 | 1150 | 1120 | 830 | 900 | 1000 | 1280 | 1190 | 1310 | 1540 |
| | WYSOKOŚĆ | | | | | 1730 | 1760 | 1880 | 2000 | 2230 | 2410 | 2510 | 2580 | 2760 | 2370 | 3480 | 3830 |
| POWIERZCHNIA 1 sztuki /m²/ | | 0,55 | 0,60 | 0,70 | 0,75 | 1,94 | 1,86 | 2,12 | 2,20 | 2,27 | 1,83 | 2,07 | 2,37 | 3,24 | 3,73 | 4,24 | 5,49 |
| ILOŚĆ SZTUK | | 3 | 2 | 2 | 1 | 2 | 1 | 2 | 3 | 1 | 1 | 1 | 2 | 3 | 10 | 2 | 1 |
| UWAGI: | | | | | | | | | | | podział poziomy dostosowany do podziału istn. kraty | | | | | | podział wg. istn. wzoru |

UWAGI:

1. Przed rozpoczęciem wykonywania okien dokonać ich szczegółowych pomiarów z bezpiecznych rusztowań. Ewentualne różnice względem wykazu skorygować.
2. Stosować okna jednoramowe, z drewna dębowego lub meranti, klejonego warstwowo, oprzekroju elementów np. 68x79mm (dobrać profile systemowe) i wilgotności 12÷16%.
3. Szklenie jednokomorowymi pakietami szybowymi, z ciepłą ramką, 4/16/4.
4. Szprosy typu wiedeńskiego szer. 37mm.
5. Założono współczynnik przenikania ciepła Uw okna = min. 1,4 W/m²K. Zalecana wartość współczynnika 1,1 W/m²K.
6. Klamki stylizowane, w kolorze patynowanego mosiądzu.
7. Zamocowanie okien przy użyciu typowych łączników ocynkowanych przeznaczonych do tego typu elementów. Łączniki należy dopasować do rodzaju muru. Montaż okien – trójwarstwowy tradycyjny (od wewnątrz – taśma rozprężna paroszczelna, środek – pianka niskoprężna, od zewnątrz taśma rozprężna paroprzepuszczalna)
8. Wykończenie ościeży po montażu okien – zaprawa ciepłochronna z dodatkiem perlitu oraz mineralny tynk nawierzchniowy z mikrowłóknami.
9. W oknach bezwzględnie montować nawietrzniki ciśnieniowe, regulujące mikroklimat w pomieszczeniu i poprawiające wentylację.
10. Okna 09, 012, 013, 014, 015 i 016 wyposażyć w siłowniki do ich otwierania wraz z niezbędną instalacją.
11. Przy oknach 09, 012, 013, 014, 015 i 016 zamontować rynienki na skropliny.
12. Ostateczna decyzja w zakresie ilości okien wyposażonych w siłownik elektryczny do decyzji inwestora na etapie realizacji.


GŁÓWNE BIURO PROJEKTOWE:
R&F Structure Studio Sp. z o.o.

R&F Structure Studio Sp. z o.o.
Kielce, ul. Targowa 18/904
tel: 504-993-382, NIP:0592044408
e-mail: pracownia@structurestudio.pl


NAZWA INWESTYCJI:
PRACE REMONTOWO-KONSERWATORSKIE KOŚCIOŁA PARAFIALNEGO PW. ŚW. WOJCIECHA W KIELCACH

JEDNOSTKA EWID.: 266101_1 - KIELCE
DZ. NR EWID.353/3, OBRĘB EWID. 0017 KIELCE, MIASTO KIELCE

INWESTOR/ZLECENIODAWCA:
PARAFIA RZYMSKOKATOLICKA PW. ŚW. WOJCIECHA W KIELCACH
RZYMSKOKATOLICKA PARAFIA PW. ŚWIĘTEGO WOJCIECHA BISKUPA I MĘCZENNIKA W KIELCACH
Plac Świętego Wojciecha 9, 25-307 Kielce

| AUTORZY OPRACOWANIA: | NUMER UPRAWNIEŃ | PODPIS |
|---|---|---|
| PROJEKTOWAŁ: mgr inż. Paweł Frąckiewicz | SWK/0119/PWBKb/21 | |
| OPRACOWAŁ: inż. Paweł Krzysiek | SWK/0078/OWOK/05 | |
| SPRAWDZIŁ: mgr inż. Sławomir Rogowski | SWK/0129/POOK/09 | |

FAZA PROJEKTU:
PROJEKT ARCHITEKTONICZNO - BUDOWLANY

BRANŻA:
BUDOWLANA

TYTUŁ RYSUNKU:
WYKAZ STOLARKI OKIENNEJ

NUMER RYSUNKU: KP / PAB - 08

SKALA: 1:50

DATA: 01.2024