

UCHWAŁA Nr 540/2000
Rady Miejskiej w Kielcach
z dnia 27 lipca 2000 roku

w sprawie sporządzenia zmiany nr 19 miejscowego planu ogólnego zagospodarowania
przestrzennego miasta Kielc

Na podstawie art.12 ust.1 i 4 ustawy z dnia 7 lipca 1994 r. o zagospodarowaniu
przestrzennym (Dz.U. z 1999 r. Nr 15, poz. 139 , Nr 41, poz. 412 i Nr 111, poz.1279 oraz
z 2000 r. Nr 12, poz.136) uchwała się, co następuje :

§ 1.

1. Przystępuje się do sporządzenia zmiany nr 19 w miejscowym planie ogólnym
zagospodarowania przestrzennego miasta Kielc, uchwalonym uchwałą Nr VII /30/ 77
Wojewódzkiej Rady Narodowej w Kielcach z dnia 20 czerwca 1977 r. (Dz. Urz. WRN Nr 6,
poz.36), z odstępstwem od ustaleń planu, zatwierdzonym zarządzeniem Nr 44/84 Wojewody
Kieleckiego z dnia 31 grudnia 1984 r (Dz.Urz.Woj. Kieleckiego z 1 lutego 1985 r. Nr 2,
poz.10), ze zmianami zatwierdzonymi uchwałą Nr 253/92 Rady Miejskiej w Kielcach z dnia 4
czerwca 1992 r. (Dz. Urz. Woj. Kieleckiego Nr 10, poz. 105) , uchwałą Nr 94/94 Rady
Miejskiej w Kielcach z dnia 25 listopada 1994 r. (Dz.Urz. Woj. Kieleckiego Nr 11, poz 113),
uchwałami Nr 761/98 i 762/98 Rady Miejskiej w Kielcach z dnia 12 lutego 1998 r. (Dz. Urz.
Woj. Kieleckiego Nr 13, poz.85 i 86) , uchwałą Nr 776/98 Rady Miejskiej w Kielcach z dnia
3 kwietnia 1998 r. (Dz. Urz. Woj. Kieleckiego Nr 17, poz.108), uchwałą Nr 88/99 Rady
Miejskiej w Kielcach z dnia 25 lutego 1999 r. (Dz.Urz.Woj. Świętokrzyskiego Nr 20,
poz.407), uchwałą Nr 391/99 Rady Miejskiej w Kielcach z dnia 9 grudnia 1999 r. (Dz. Urz.
Woj. Świętokrzyskiego Nr 6, poz.55) oraz uchwałą Nr 440/2000 Rady Miejskiej w Kielcach
z dnia 29 grudnia 2000 r. (Dz. Urz. Woj. Świętokrzyskiego Nr 6, poz.145) .

2. Zmiana obejmuje działki położone przy ul. Ustronie - nr ewid. 116 i 117 , obręb
10127. Granice obszaru objętego zmianą określa załącznik graficzny do niniejszej uchwały.

3. Przedmiotem zmiany jest:

- 1) przeznaczenie terenu - teren przeznaczony pod zabudowę mieszkaniową jednorodzinną
z usługami,
- 2) ustalenie linii rozgraniczających tereny o różnych funkcjach i różnych zasadach
zagospodarowania,
- 3) ustalenie zasad obsługi w zakresie infrastruktury technicznej,
- 4) ustalenie lokalnych warunków , zasad i standardów kształtowania zabudowy oraz
zagospodarowania terenu,
- 5) ustalenie zasad i warunków podziału terenu na działki budowlane,
- 6) określenie stawki procentowej, służącej naliczeniu opłaty, o której mowa w art. 36 ust. 2 i 3
powołanej ustawy o zagospodarowaniu przestrzennym.

§ 2.

Wykonanie uchwały powierza się Zarządowi Miasta Kielc.

§ 3.

Uchwała wchodzi w życie z dniem podjęcia.

Przewodniczący Rady Miejskiej

Stanisław Rąpiewski

ZALĄCZNIK GRAFICZNY
DO UCHWAŁY NR 540/2000
RADY MIEJSKIEJ W KIELCACH
Z DNIA 27 lipca 2000 roku


MAPA DO CEŁÓW PROJEKTOWYCH
województwo: świętokrzyskie
KIELCE ul. Ustronie
działka: 117
skala 1:500 — zmniejszenie 1:1000
sekcja: 143.423.2543

Granice nieruchomości przyjęto według ewidencji gruntów

Kielce dn. 5.06.2000 r.

PRZEWODNIK AMANTA KIELCE Główny Ciepłota Powierzchni Ciepłota Powierzchni W projekcie uwzględniono wszystkie dane i materiały potrzebne do wykonania niniejszego projektu. Wszelkie zmiany w projekcie należy uzgodnić z Biurem Projektowym. Projektant nie odpowiada za skutki wykonania niniejszego projektu w warunkach innych niż określone w projekcie. 

wykonawca:
Bożena Góddá
geodeta uprawiony
upr. nr. 13519BOZENA GOZDZ
135073
ul. Kalinowa 2
41-600-705
Kielce

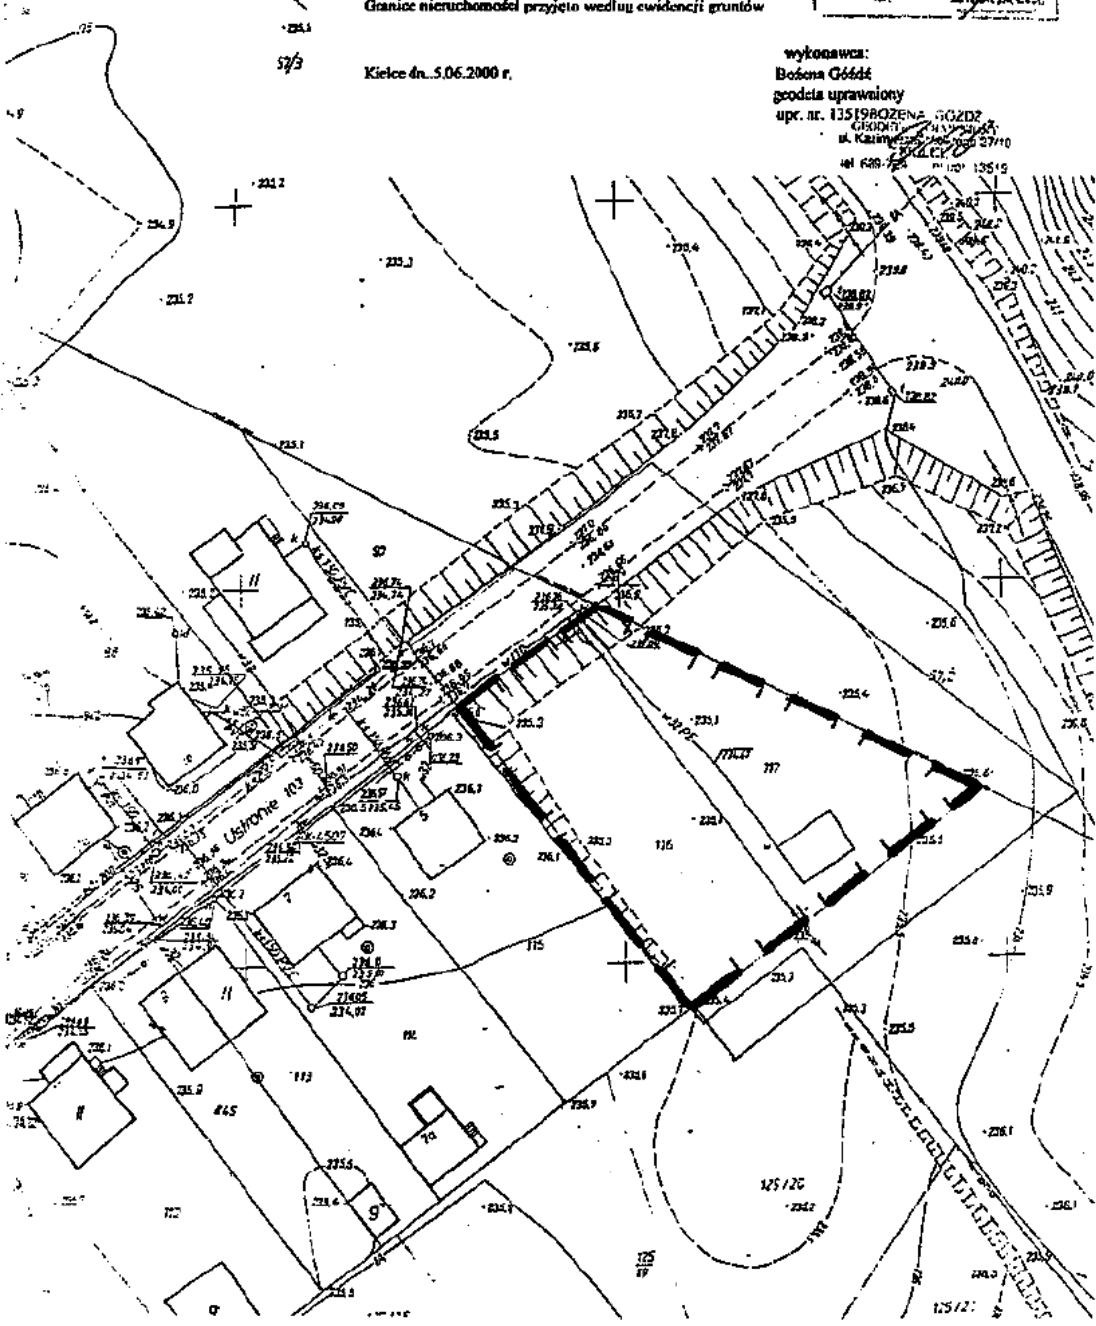

▬▬▬▬ GRANICE OBSZARU OBJĘTEGO ZMIANĄ