

UCHWAŁA Nr 647/2000
Rady Miejskiej w Kielcach
z dnia 28 grudnia 2000 r.

**w sprawie przystąpienia do sporządzenia miejscowego planu zagospodarowania
przestrzennego terenu w rejonie ulic Przyłogi i Kalinowej**

Na podstawie art. 12 ust. 1 ustawy z dnia 7 lipca 1994 r. o zagospodarowaniu przestrzennym (Dz. U. z 1999 r. Nr 15, poz 139, Nr 41, poz 412 i Nr 111, poz. 1279 oraz z 2000 r. nr 12, poz. 136) uchwala się co następuje:

§ 1.

1. Przystępuje się do sporządzania miejscowego planu zagospodarowania przestrzennego terenu w rejonie ulic Przyłogi i Kalinowej w Kielcach.
2. Plan obejmuje obszar w granicach określonych w załączniku graficznym do niniejszej uchwały.
3. Przedmiot ustaleń planu to:
 - 1) przeznaczenie terenu - teren przeznaczony pod realizację ulicy lokalnej łączącej ul. Kalinową z ul. Przyłogi oraz pod zabudowę mieszkaniową jednorodzinną z usługami nieuciążliwymi,
 - 2) linie rozgraniczające tereny o różnych funkcjach lub różnych zasadach zagospodarowania,
 - 3) linie rozgraniczające ulice, place oraz drogi publiczne wraz z urządzeniami pomocniczymi a także tereny niezbędne do wytyczenia ścieżek rowerowych,
 - 4) zasady obsługi w zakresie infrastruktury technicznej oraz linie rozgraniczające tereny tej infrastruktury,
 - 5) zasady i standardy kształtowania zabudowy oraz zagospodarowania terenu,
 - 6) tymczasowe sposoby zagospodarowania, urządzenia oraz użytkowania terenu,
 - 7) szczegółowe warunki scalenia i podziału nieruchomości,
 - 8) tereny , na których przewiduje się stosowanie zbiorników bezodpływowych,
 - 9) określenie stawki procentowej, służącej naliczeniu opłaty, o której mowa w art. 36 ust. 2 i 3 powołanej na wstępie ustawy o zagospodarowaniu przestrzennym.

§ 2.

Wykonanie uchwały powierza się Zarządowi Miasta Kielce



§ 3.

Uchwała wchodzi w życie z dniem podjęcia.

Przewodniczący Rady Miejskiej

Stanisław Rupniewski

Załącznik graficzny do Uchwały Nr 647/2000
Rady Miejskiej w Kietcach
z dnia 28 grudnia 2009 r.
skala 1:2000

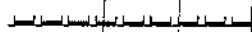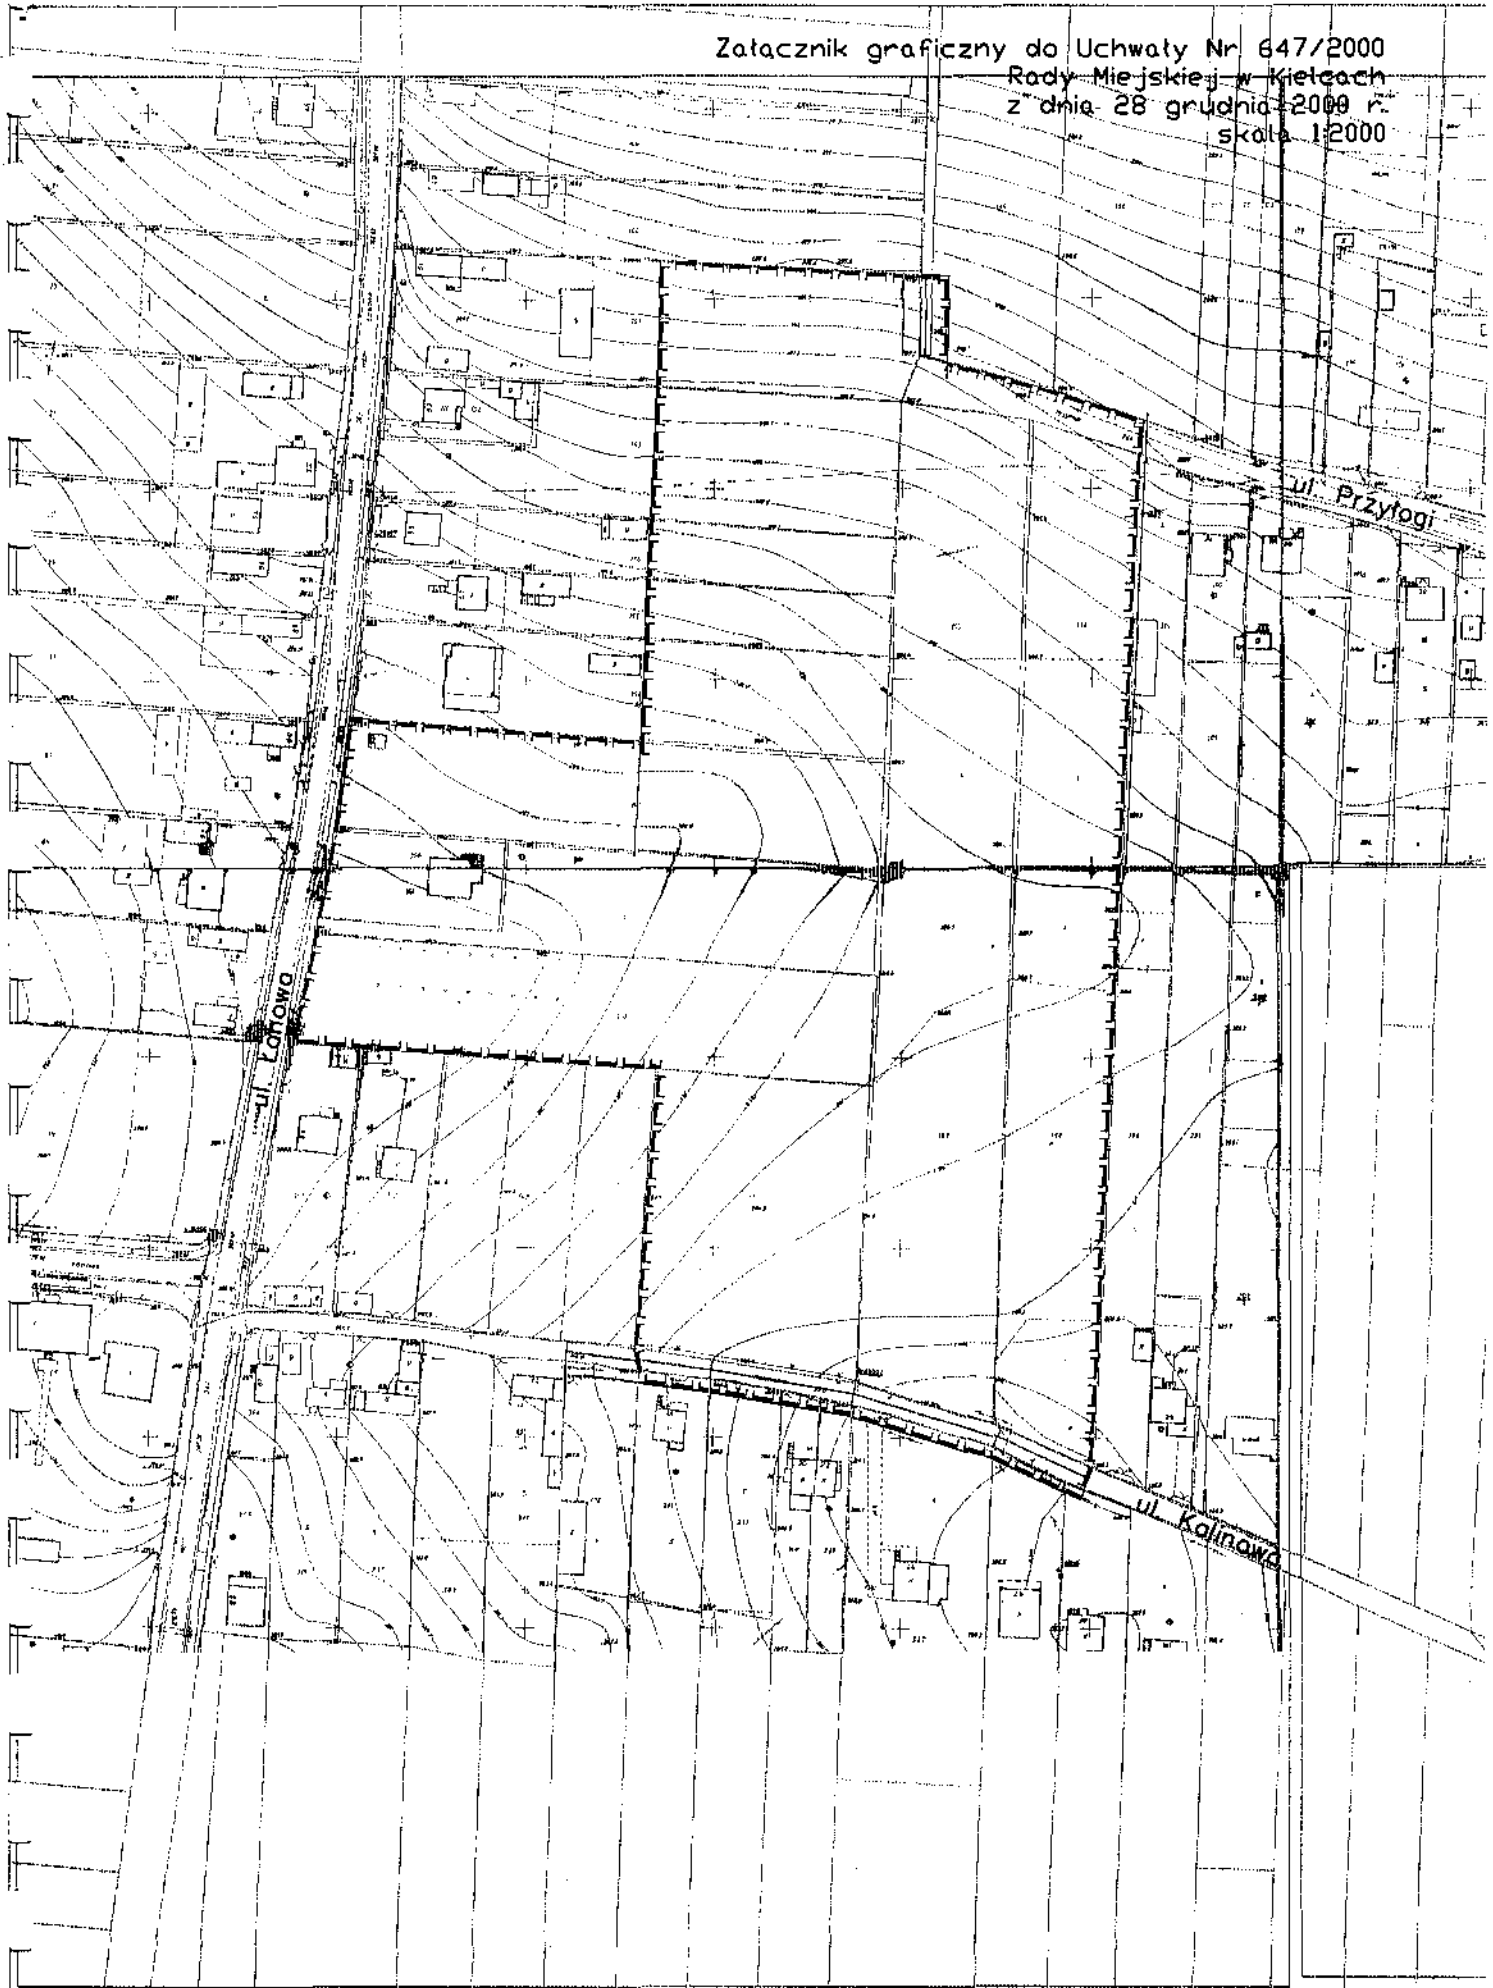

granice miejscowego planu zagospodarowania terenu
w rejonie ulic Przytogi i Kalinowej