

UCHWAŁA NR XXVIII/528/2004
Rady Miejskiej w Kielcach
z dnia 26 maja 2004 roku

zmieniająca uchwałę Nr XXVI/485/2004 Rady Miejskiej w Kielcach z dnia 1 kwietnia 2004 r. w sprawie zmiany Nr 1 w miejscowym planie szczegółowym zagospodarowania przestrzennego terenu Podhale w Kielcach

Na podstawie art. 18 ust. 2 pkt 5 ustawy z dnia 8 marca 1990 r. o samorządzie gminnym (Dz. U. z 2001 r. Nr 142, poz. 1591, z 2002 r. Nr 23, poz. 220; Nr 62, poz. 558, Nr 113, poz. 984, Nr 153, poz. 1271; Nr 214, poz. 1806 i z 2003 r. Nr 80, poz. 717; Nr 162, poz. 1568) oraz art. 10 ust. 3, art. 26 i art. 28 ustawy z dn. 7 lipca 1994r. o zagospodarowaniu przestrzennym (Dz. U. z 1999 r. Nr 15, poz. 139, Nr 41, poz. 412 i Nr 111, poz. 1279 z 2000 r. Nr 12, poz. 136, Nr 109, poz. 1157 i Nr 120, poz. 1268, z 2001 r. Nr 5, poz. 42, Nr 14 poz. 124, Nr 100, poz. 1085, Nr 115, poz. 1229 i Nr 154, poz. 1804 oraz z 2002 r. Nr 25. poz. 253, Nr 113, poz. 984 i Nr 130, poz. 1112), w związku z art. 85 ust. 2 ustawy z dnia 27 marca 2003 r. o planowaniu i zagospodarowaniu przestrzennym (Dz. U. Nr 80, poz. 717, z 2004 r. Nr 6, poz. 41) Rada Miejska uchwala, co następuje:

§ 1.

W powołanej Uchwale Rady Miejskiej wprowadza się następujące zmiany:

1) § 1 otrzymuje następujące brzmienie:

„1. Uchwala się Miejscowy plan zagospodarowania przestrzennego terenu „Podhale 1” w Kielcach, zwany dalej planem.

2. Integralną częścią niniejszej uchwały jest rysunek planu stanowiący załącznik do uchwały.

3. Rysunek planu obowiązuje w granicach obszaru objętego planem, określonych w załączniku do niniejszej uchwały.”,

2) § 2 otrzymuje następujące brzmienie:

„ 1. Plan obejmuje działki położone przy ul. Brzozowej – nr nr ewid. 4039, 4040 i 1736/97 (obręb 10124) w granicach określonych w załączniku graficznym do niniejszej uchwały.

2. Przedmiotem planu jest zmiana przeznaczenia i zasad zagospodarowania terenu w granicach obszaru objętego planem.”,

3) skreśla się § 3 i § 4,

4) w § 5 słowa „niniejszej zmiany planu” zastępuje się słowami: „niniejszego planu”,

5) w § 6 słowa „niniejszej zmiany planu” zastępuje się słowami: „niniejszego planu” oraz skreśla się zawarty na końcu zdania fragment o treści: „położonych w obszarze 18 MN planu, o którym mowa w § 1 ust. 1”, a po słowie „3257” stawia się kropkę,

6) w § 8 ust. 1:

a) w punkcie 1) lit.a) po słowie : „rysunku” skreśla się słowo „zmiany”,

b) w punkcie 1) lit.e) słowa: „zmiany w planie” zastępuje się słowem: „planu”,

- c) w punktach 2) i 4) słowo: „zmiany” zastępuje się słowem: „planu”,
- d) w punkcie 6) lit.a) słowa: „280 do 450” zastępuje się słowami: „28⁰ do 45⁰”,
- e) w punkcie 10) lit.a) słowo: „zmianą” zastępuje się słowem: „planem”.

§ 2

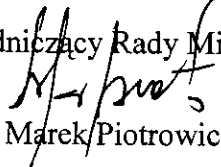
Załącznik graficzny do uchwały, o której mowa w § 1, zastępuje się załącznikiem graficznym do niniejszej uchwały.

§ 3

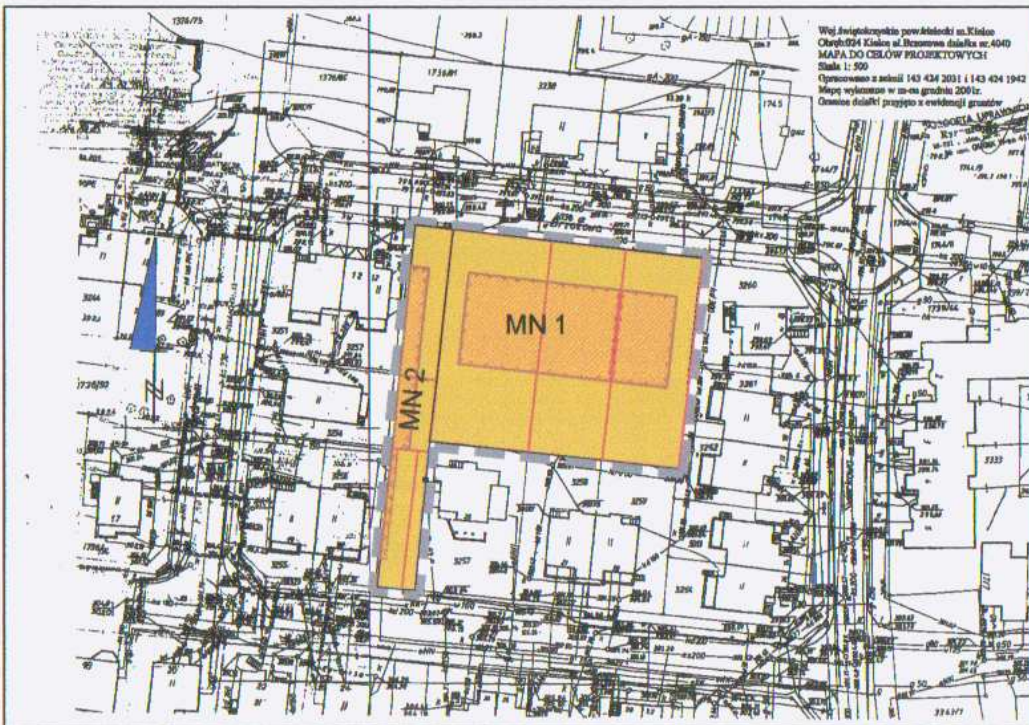
Wykonanie uchwały powierza się Prezydentowi Miasta Kielce.

§ 4

Uchwała wchodzi w życie po upływie 14 dni od dnia ogłoszenia w Dzienniku Urzędowym Województwa Świętokrzyskiego.

Przewodniczący Rady Miejskiej

Marek Piotrowicz

Woj. Świętokrzyskie powiat kielecki mi. Kielce
 Okręg 094 Kielce ul. Bezcenna działka nr 4040
 MAPA DO CELÓW PROJEKTOWYCH
 Skala 1:500
 Opracowano z serii 143 434 2031 i 143 434 1942
 Mapę wyłożono w m-stu gminnym 2004r.
 Czynność dokonywana zgodnie z ewidencją granic



MIJSCOWY PLAN ZAGOSPODAROWANIA PRZESTRZENNEGO TERENU "PODHALE 1" W KIELCACH

Załącznik do Uchwały Nr XXVIII/528/2004
 Rady Miejskiej w Kielcach
 z dn. 26 maja 2004 r.

RYСУNEK PLANU
 SKALA 1:500

LEGENDA

- GRANICZNE CIĘGNO
 OGRĘDZENIA KAMIONA
- LINIE PODZIAŁU NA DZIAŁKI
 KÓŁY I PRZEKROJENIA TERENU
- LINIE PODZIAŁU DZIAŁEK
- ZAMKOWA BUDOWLA W WYKROJU DZIAŁKI
- WYKROJENIA TERENU W WYKROJU LINIA
 ZAMKOWA
- WYKROJENIA TERENU W WYKROJU LINIA
 ZAMKOWA

- TEREN ZAMKOWY
- MN



ORIENTACJA 1:15 000

- zmniejszenie -

GŁÓWNY PROJEKTANT PLANU:
 MGR INZ. ARCH. ANNA REMI-KRAWCZYK
 UPRAWNIENIA URB. 692/88 OIU-KT 192

dr inż. arch. Elżbieta Ostachowska
 -zag. prog.-przestrz.
 inż. Maria Wrana - uzbrojenie terenu
 inż. Władysław Boberek - kierownik
 Referatu Planów Zagospodarowania
 Przestrzennego UM

| INSTITUCJA UZGADNIANIOWA | PODPIIS | DATA |
|---|-------------|-------------|
| ZARZĄDNIK MIASTA KIELCE URZĄD MIASTA KIELCE | [Red Stamp] | [Red Stamp] |
| IN. PRZESTRZENNEGO ZAGOSPODAROWANIA MIA KIELCE | [Red Stamp] | [Red Stamp] |
| IN. PRZESTRZENNEGO ZAGOSPODAROWANIA MIA KIELCE | [Red Stamp] | [Red Stamp] |
| IN. PRZESTRZENNEGO ZAGOSPODAROWANIA MIA KIELCE | [Red Stamp] | [Red Stamp] |
| IN. PRZESTRZENNEGO ZAGOSPODAROWANIA MIA KIELCE | [Red Stamp] | [Red Stamp] |

| INSTITUCJA UZGADNIANIOWA | PODPIIS | DATA |
|-----------------------------|-------------|-------------|
| [Red Stamp] | [Red Stamp] | [Red Stamp] |
| [Red Stamp] | [Red Stamp] | [Red Stamp] |

PRZEWODNICZĄCY
 Rady Miejskiej
 Marek Piotrowicz