

Projekt

**UCHWAŁA NR
RADY MIASTA KIELCE**

z dnia 2022 r.

w sprawie wzniesienia pomnika upamiętniającego 160. rocznicę wybuchu Powstania Styczniowego na terenie Miasta Kielce

Na podstawie art. 18 ust. 2 pkt 13 ustawy z dnia 8 marca 1990 r. o samorządzie gminnym (Dz. U. z 2018 r. poz. 994, z późn. zm¹⁾) uchwala się, co następuje:

§ 1.

Wyraża się zgodę na wzniesienie na terenie Miasta Kielce pomnika upamiętniającego 160. rocznicę wybuchu Powstania Styczniowego.

§ 2.

Ustala się lokalizację pomnika, o którym mowa w § 1, na działce nr ewid. 31/10 – obręb 0020, w rejonie ulic Kolonia i księcia F. K. Druckiego – Lubeckiego w Kielcach, zgodnie z załącznikiem graficznym do uchwały.

§ 3.

Wykonanie uchwały powierza się Prezydentowi Miasta Kielce.

§ 4.

Uchwała wchodzi w życie po upływie 14 dni od dnia ogłoszenia w Dzienniku Urzędowym Województwa Świętokrzyskiego.

Przewodniczący Rady Miasta Kielce

Jarosław Karyś


¹⁾Zmiany aktu jednolitego wyżej wymienionej ustawy ogłoszone zostały w Dz.U. z 2018 r., poz. 1000

Województwo: świętokrzyskie
Miasto Kielce
Jednostka ewidencyjna: 266101_1, Kielce
Obręb ewidencyjny: 0020

Miasto Kielce
Mapa zasadnicza
Skala 1:500

Układ współrzędnych płaskich prostokątnych: PL-2000/7
Układ wysokościowy: PL-KRON86-NH
Godło: 7.143.17.2.1.3, 7.143.17.2.1.4

Załącznik graficzny do uchwały Nr Rady Miasta Kielce z dnia..... w sprawie wzniesienia pomnika w 160. rocznicę wybuchu Powstania Styczniowego na terenie Miasta Kielce

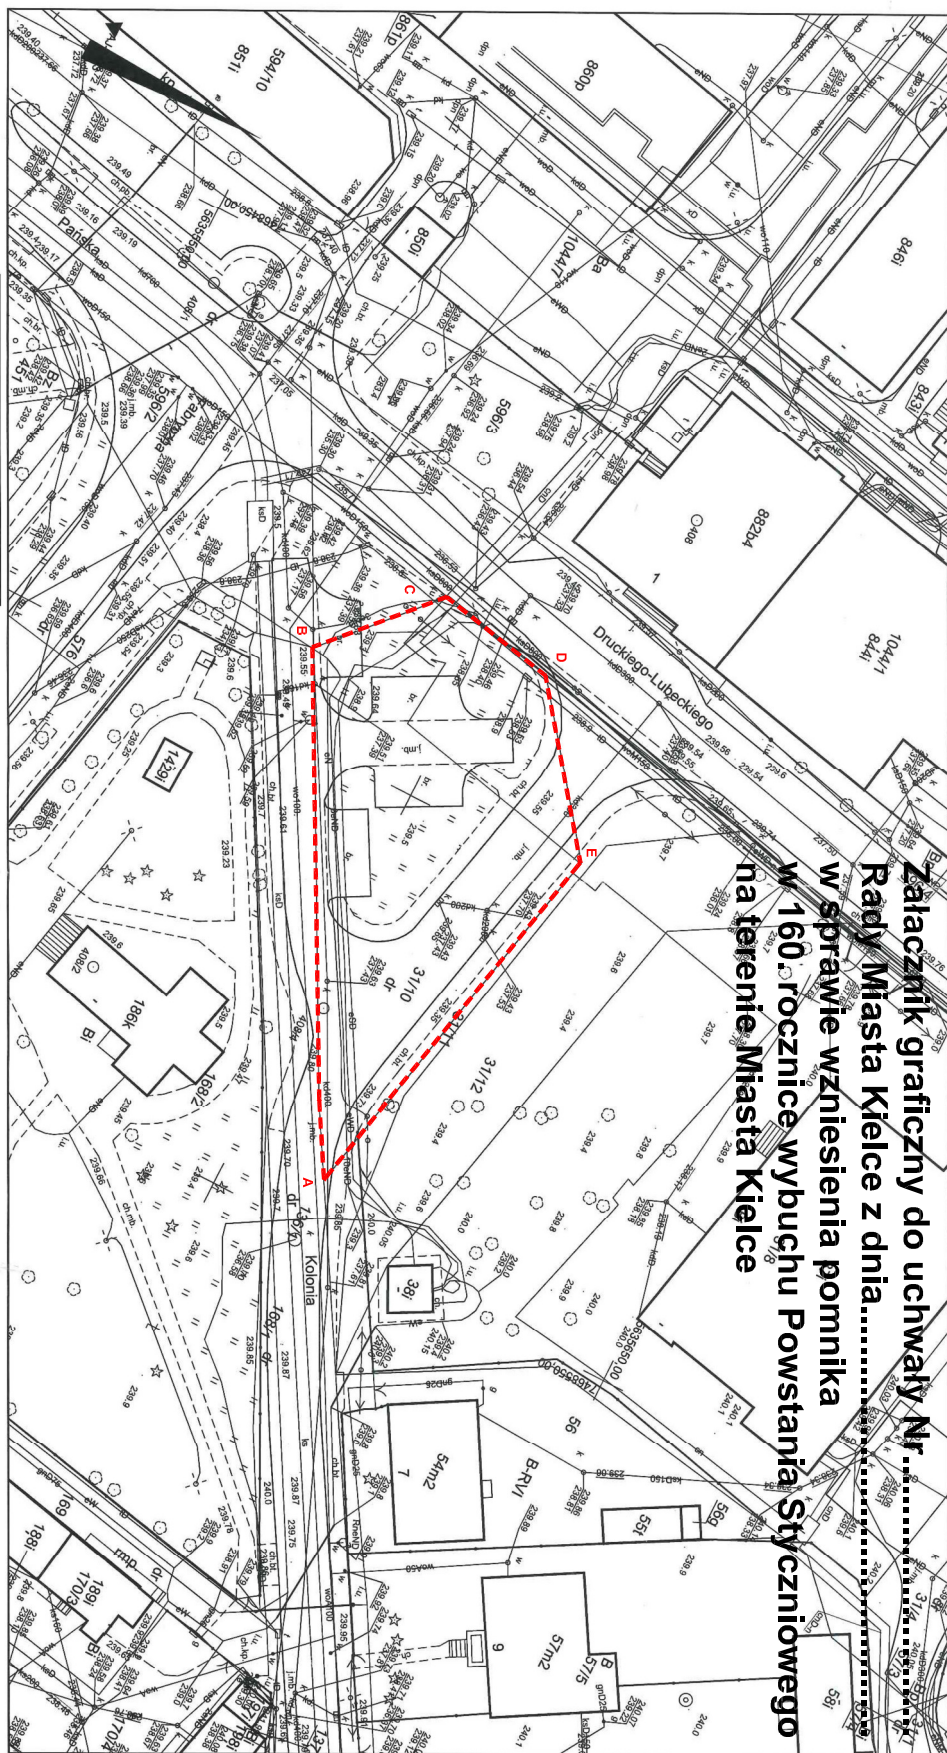

Nazwa organu prowadzącego mapy:		PREZIDENT MIASTA KIELCE
Załącznik graficzny / fotograficzny		
Identyfikator archiwalny / materiał zasobu		P.2661.2009.1948
Nazwa materiału zasobu		MAPA ZASADNICZA
Data wykonania kopii materiału zasobu		08.03.2022
Inne, zarzewki i pozostałe osoby reprezentujące organ		mgr inż. Weronika Złobik GEODETA

Wzrostek: G.1.6642.381.2022
Z dnia: 08.03.2022
Wzrostek: W.1.6642.381.2022

LEGENDA:
ABCE-A TEREN LOKALIZACJI POMNIKA

Uzasadnienie

Inicjatywę wybudowania w Kielcach pomnika upamiętniającego 160. rocznicę wybuchu Powstania Styczniowego podjęło Stowarzyszenie Kieleccy Patrioci z siedzibą w Kielcach wspólnie ze Stowarzyszeniem Rekonstrukcji Historycznej „Jodła” oraz Staropolskim Stowarzyszeniem Osób Represjonowanych.

Celem przedsięwzięcia jest upamiętnienie zbliżającej się 160. Rocznicy wybuchu Powstania Styczniowego (22 stycznia 2023 r.). Proponowana lokalizacja pomnika – tj. teren w rejonie węzła ulic Kolonia i księcia F. K. Druckiego – Lubeckiego w Białogonie - wiąże się z wydarzeniem historycznym, które miało miejsce w nocy z 22 na 23 stycznia 1963 r.; wtedy to z Zakładów Mechanicznych w Białogonie wyszli robotnicy pod dowództwem urzędnika Walerego Winiarskiego, udając się na zgrupowanie polskich wojsk na Karczówce. Po nieudanej koncentracji i zaniechaniu ataku na miasto uczestnicy, którzy nie dołączyli do oddziałów powstańczych wrócili do swoich domów, a w zakładach w Białogonie utworzono jeden z najsilniejszych w województwie ośrodków konspiracyjnych, który działał czynnie przez cały okres Powstania.

Inicjatorzy budowy pomnika posiadają prawomocną decyzję o warunkach zabudowy i zagospodarowania terenu uzgodnioną przez Świętokrzyskiego Wojewódzkiego Konserwatora Zabytków. Zgodnie z warunkami zawartymi w ww. decyzji oraz wstępnie opracowaną koncepcją architektoniczną planuje się pomnik w formie niewielkiego, bardzo kameralnego smukłego obelisku o wysokości 3,5 m, wykonanego z litego kamienia pińczowskiego, z niewielkim utwardzeniem na jego przedpolu i obsadzeniem jego sąsiedztwa „w parterze” czerwonym berberyssem.

Kameralność formy pomnika pozwoli jego na spójne i bezkonfliktowe wpisanie w istniejącą zabytkową przestrzeń – obelisk, poza upamiętnieniem Powstania Styczniowego i pełnieniem funkcji edukacyjnej, będzie dodatkową atrakcją w przestrzeń publicznej Białogonu.

Budowę pomnika sfinansują w całości inicjatorzy z pieniędzy pochodzących ze zbiórki publicznej oraz od sponsorów.