

**UCHWAŁA NR LXIV/1118/2014  
RADY MIASTA KIELCE**

**z dnia 24 lipca 2014 r.**

**w sprawie sprzedaży nieruchomości położonej w Kielcach przy ulicy Giętówka (działka nr 550/16)**

Na podstawie art. 18 ust. 2 pkt 9 lit. a ustawy z dnia 8 marca 1990 roku o samorządzie gminnym ( Dz. U. z 2013 r. poz.594 z późn. zm.<sup>1)</sup>) oraz art. 37 ust. 2 pkt 6 i art. 68 ust. 1 pkt 10 ustawy z dnia 21 sierpnia 1997 r. o gospodarce nieruchomościami ( Dz. U. z 2014 r., poz. 518 z późn. zm.<sup>2)</sup>) Rada Miasta uchwała, co następuje:

**§ 1.**

Wyraża się zgodę na sprzedaż, w trybie bezprzetargowym, z zastosowaniem bonifikaty w wysokości 80% od ceny sprzedaży, części nieruchomości gruntowej, stanowiącej własność Gminy Kielce, położonej w Kielcach przy ulicy Giętówka, oznaczonej w ewidencji gruntów i budynków Miasta Kielce jako działka nr 550/16 o pow. 0,0193 ha, Obr 0020, objętej księgą wieczystą KIIL/00095538/9, dla poprawienia warunków zagospodarowania nieruchomości przyległej, stanowiącej współwłasność osób fizycznych, oznaczonej jako działka nr 530/1 o pow. 0,0443 ha, objętej księgą wieczystą KIIL/00050396/4, Obr 0020, przy ulicy Ślusarskiej, uwidocznionej na załączniku graficznym do uchwały.


**§ 2.**

Wykonanie uchwały powierza się Prezydentowi Miasta.

**§ 3.**

Uchwała wchodzi w życie z dniem podjęcia.

Przewodniczący Rady  
Miasta Kielce

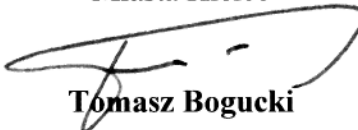  
**Tomasz Bogucki**


---

<sup>1)</sup>Zmiany tekstu jednolitego ustawy ogłoszone zostały w Dz. U z 2013 r. poz. 645, 1318 z 2014 r. poz. 379.

<sup>2)</sup>Zmiany tekstu jednolitego wymienionej ustawy ogłoszone zostały w Dz. U. z 2014 r. poz. 659, 805, 822.

Załącznik graficzny do projektu  
 Uchwały Rady Miasta Kielce Nr LXIV/1118/2014  
 Z dnia 24 lipca 2014 roku  
 w sprawie sprzedaży nieruchomości położonej  
 w Kielcach przy ulicy Giełtówka (działka nr 550/16)

jest siedem  
 w Kielcach. Od  
 licznicy nr

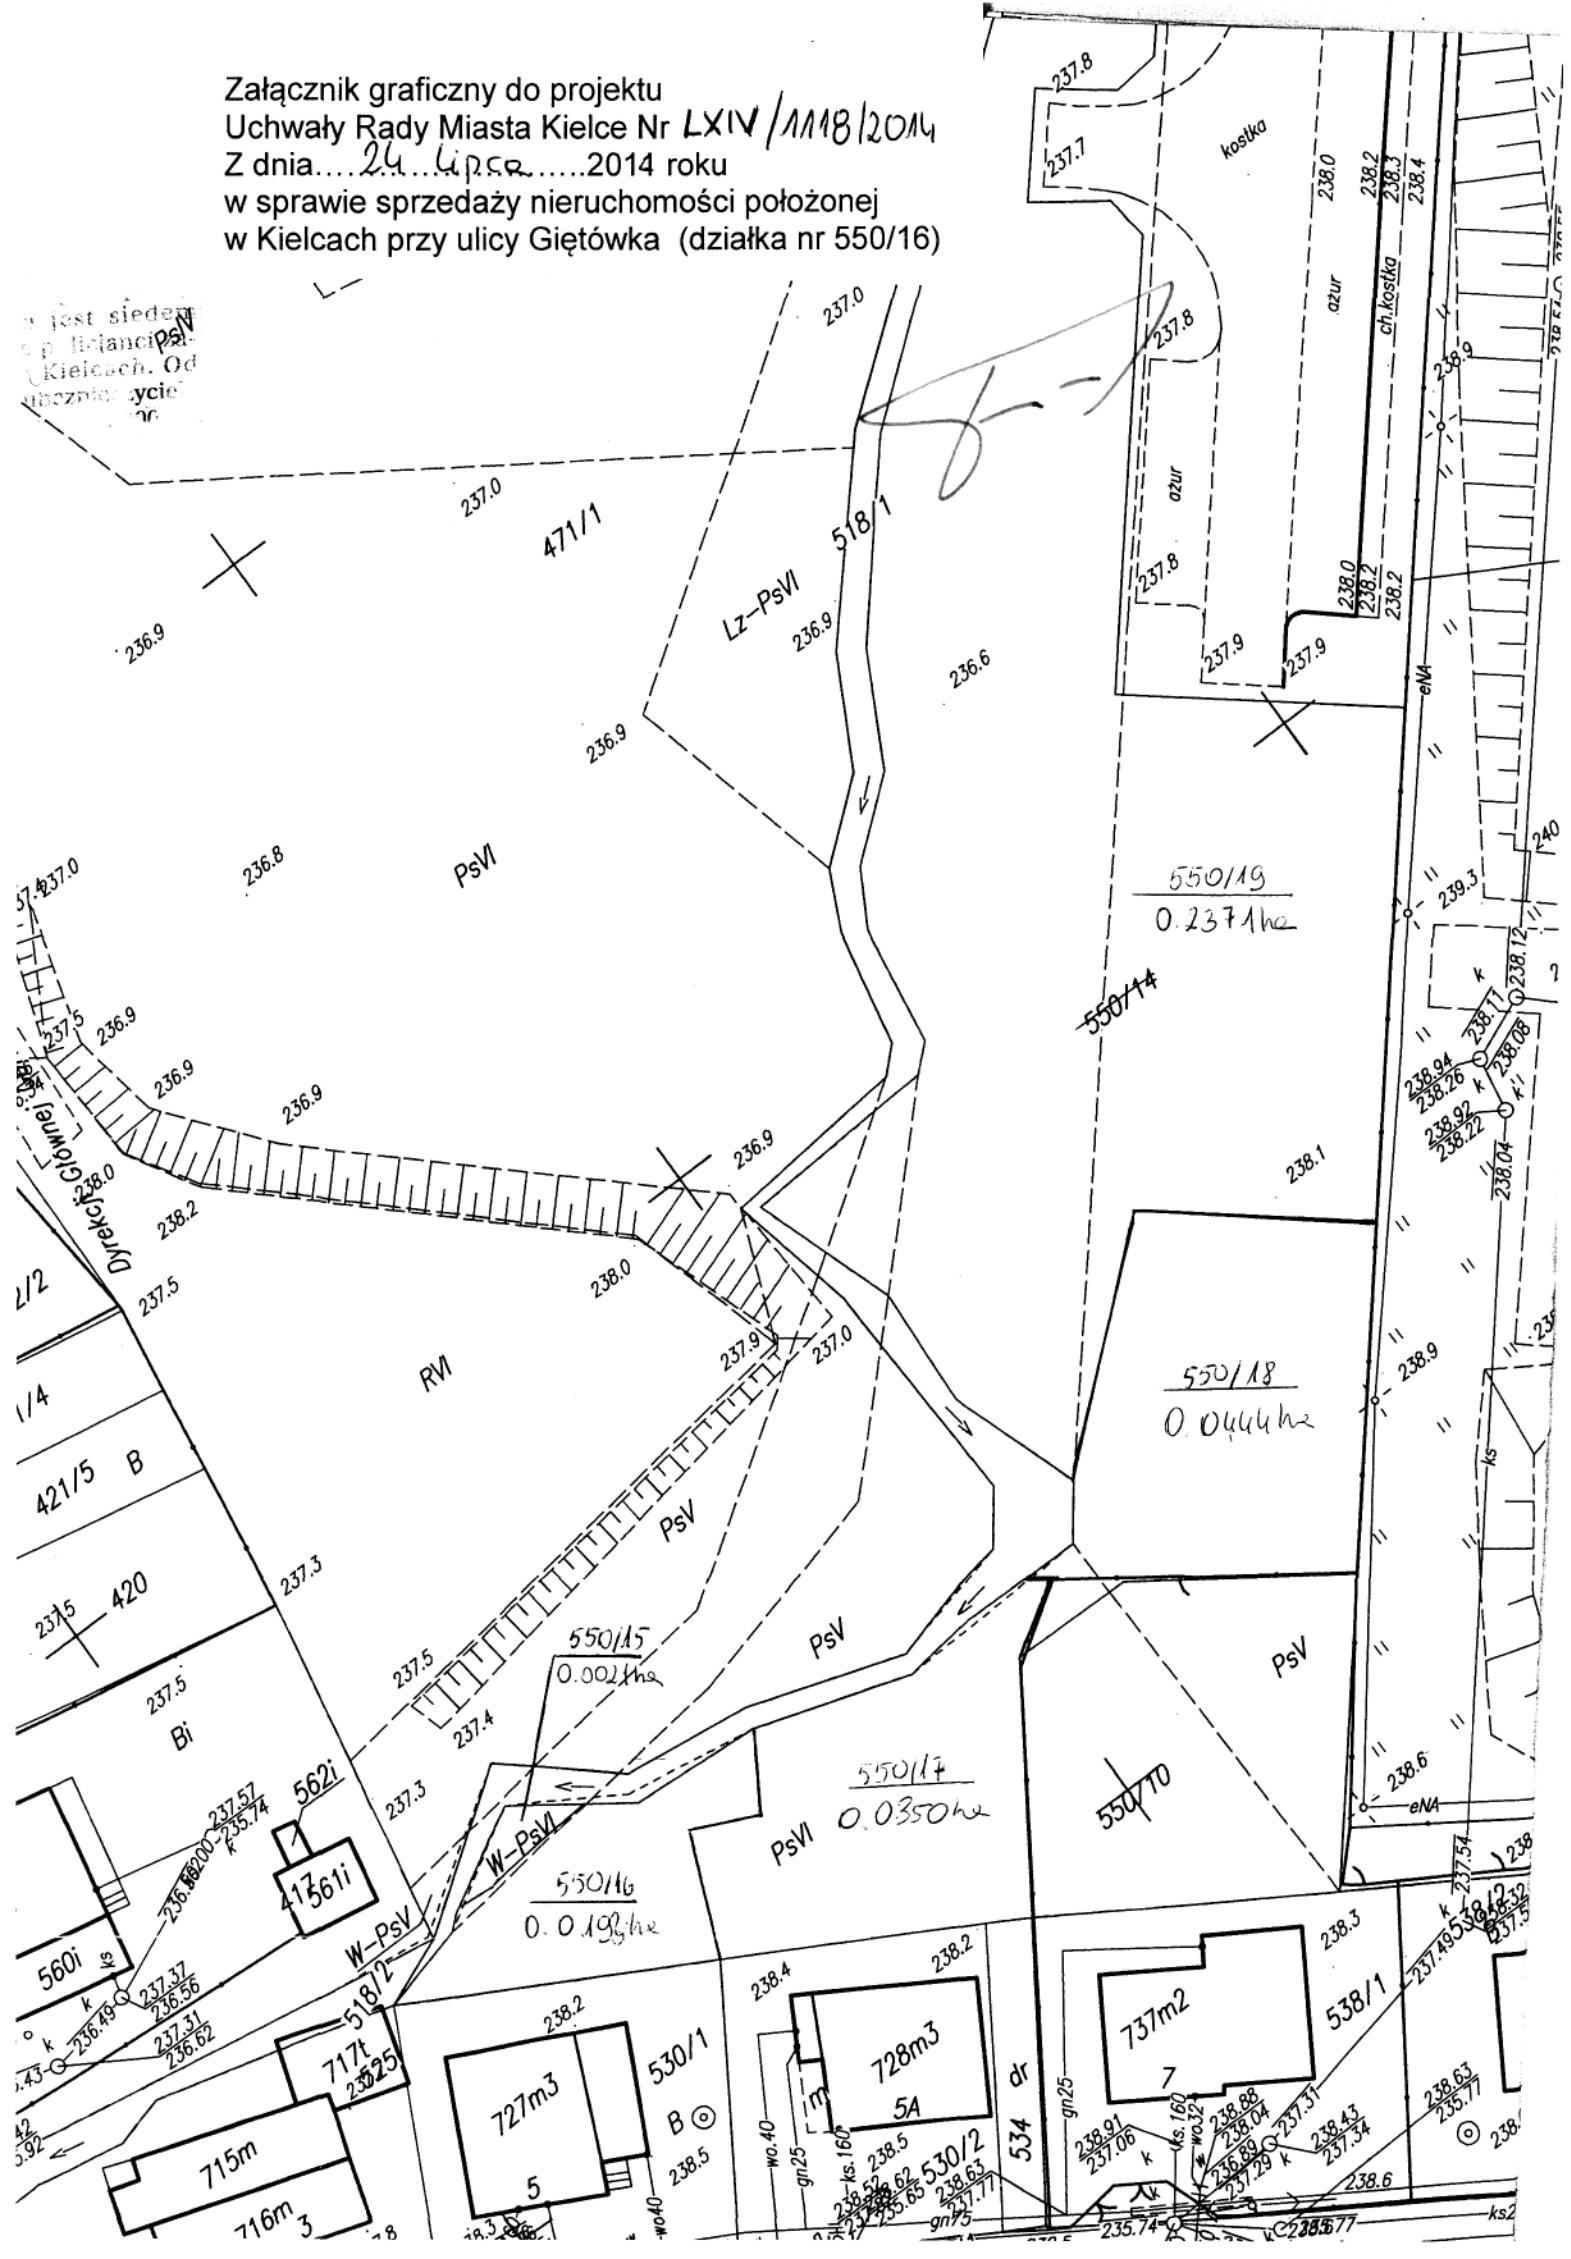

Działy Główna

1/2  
1/4

421/5 B  
420  
Bi  
560i  
562i  
4361i

715m  
716m  
717k  
727m<sup>3</sup>  
728m<sup>3</sup>  
737m<sup>2</sup>  
530/1  
530/2

530/1  
530/2

534 dr  
728m<sup>3</sup>  
5A

538/1  
550/14  
550/15  
550/16  
550/17  
550/18  
550/19

538/1