

## **UCHWAŁA NR XVII/382/2011**

### **RADY MIASTA KIELCE**

z dnia 27 października 2011 r.

#### **w sprawie sprzedaży lokalu użytkowego znajdującego się w budynku położonym w Kielcach przy ulicy Toporowskiego 5**

Na podstawie art.18 ust.1 ustawy z dnia 8 marca 1990r. o samorządzie gminnym (Dz. U. z 2001r. Nr 142, poz.1591, z 2002r Nr 23, poz.220, Nr 62, poz. 558, Nr 113, poz.984, Nr 153, poz.1271, Nr 214, poz.1806, z 2003 r Nr 80, poz. 717, Nr 162, poz.1568, z 2004r. Nr 102, poz.1055, Nr 116, poz.1203, z 2005r. Nr 172, poz.1441, Nr 175, poz.1457, z 2006r. Nr 17, poz.128, Nr 181, poz.1337, z 2007 Nr 48, poz.327, Nr 138, poz.974, Nr 173, poz.1218, z 2008r. Nr 180, poz.1111, Nr 223, poz.1458, z 2009r., Nr 52, poz.420, Nr 157, poz.1241, z 2010 Nr 28, poz.142, poz. 146, Nr 40, poz.230, Nr 106, poz.675, z 2011 Nr 21, poz.113, Nr117, poz.679, Nr 134, poz.777, Nr 149, poz.887 ) oraz § 7 ust.1 uchwały Nr XVII/289/2003 Rady Miejskiej w Kielcach z dnia 22 października 2003r w sprawie ustalenia zasad sprzedaży lokali użytkowych oraz przyznania pierwszeństwa w ich nabywaniu (Dz. Urzędowy Województwa Świętokrzyskiego Nr 251, poz. 2479, z 2007r. Nr 187, poz.2711, z 2008r Nr 184 poz.2438 ) Rada Miasta Kielce uchwala co następuje:

**§ 1.** Wyraża się pozytywną opinię w sprawie sprzedaży w drodze bezprzetargowej lokalu użytkowego, stanowiącego własność Gminy Kielce, usytuowanego w budynku położonym na nieruchomości przy ulicy Toporowskiego 5 w Kielcach wraz z udziałem w częściach wspólnych budynku i oddaniem w użytkowanie wieczyste udziału w gruncie oznaczonym jako działki 837/1 i 839/10 obr 0010 o łącznej pow. 0,2336 ha., uregulowanej w księdze wieczystej numer KIIL/00095733/6.

**§ 2.** Wykonanie uchwały powierza się Prezydentowi Miasta.

**§ 3.** Uchwała wchodzi w życie z dniem podjęcia.

**Przewodniczący Rady  
Miasta Kielce**


  
**Tomasz Bogucki**

Załącznik graficzny

do uchwały Rady Miasta Kielce

w sprawie sprzedaży lokalu użytkowego znajdującego się w budynku położonym w Kielcach przy ul. Toporowskiego 5.

SKALA 1:500

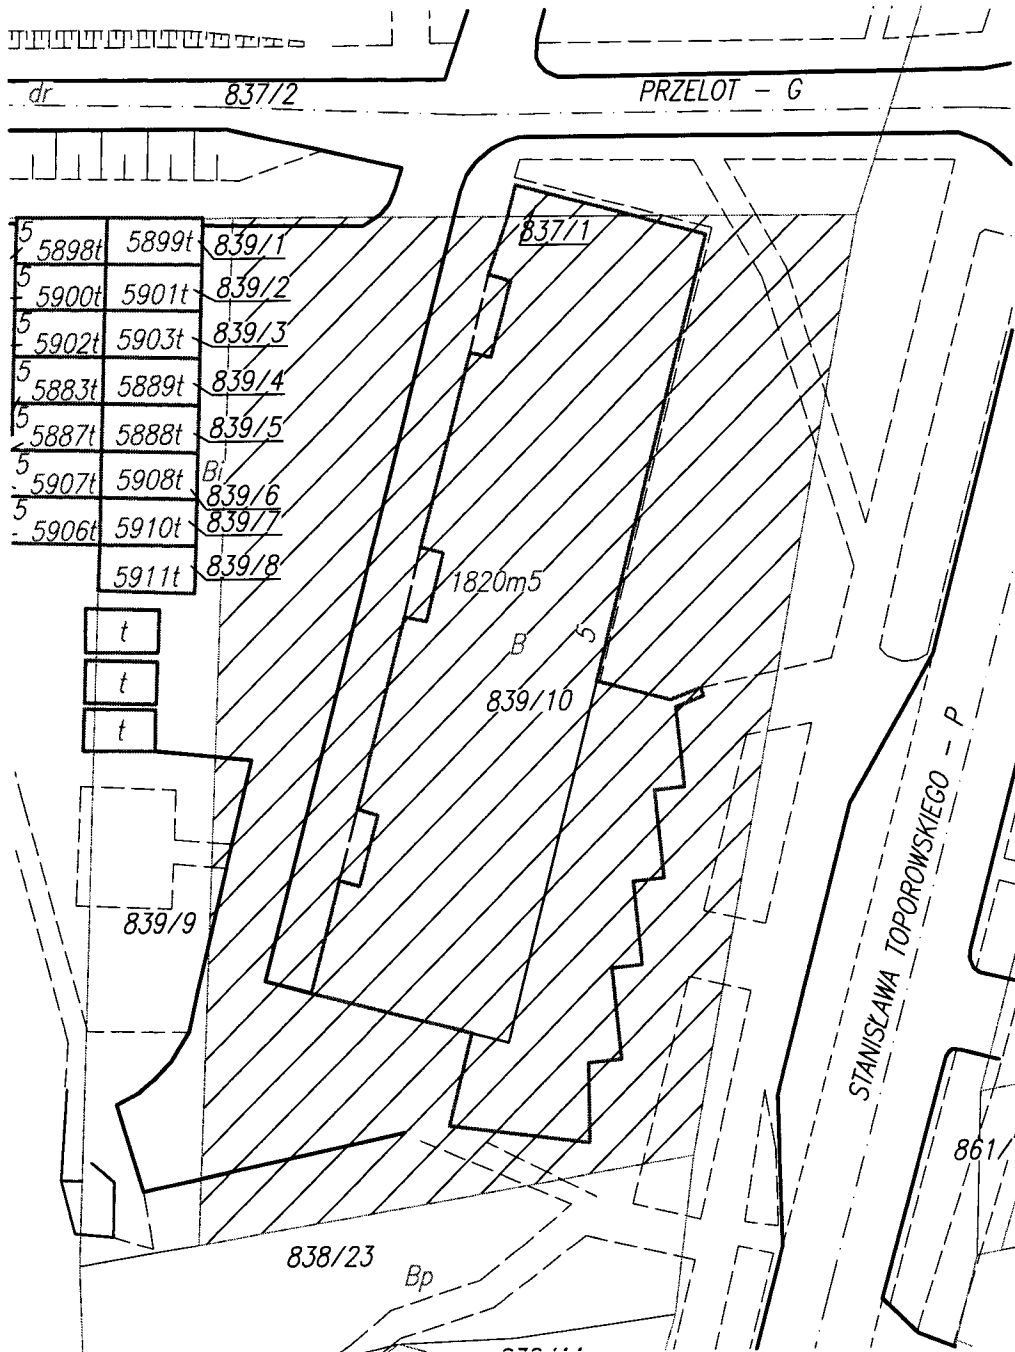

Wykonał: Bartłomiej Gierczak