

**UCHWAŁA NR XIV/298/2011**

**RADY MIASTA KIELCE**

z dnia 28 lipca 2011 r.

**w sprawie sprzedaży lokalu użytkowego nr 3 znajdującego się w budynku  
położonym w Kielcach przy ulicy Głowackiego 7.**

Na podstawie art. 18 ust. 2 pkt 9 lit. a ustawy z dnia 8 marca 1990 r. o *samorządzie gminnym* (Dz. U. z 2001 r. Nr 142 poz. 1591, z 2002 r. Nr 23 poz. 220, Nr 62 poz. 558, Nr 113 poz. 984, Nr 153 poz. 1271, Nr 214 poz. 1806, z 2003 r. Nr 80 poz. 717, Nr 162 poz. 1568, z 2004 r. Nr 102 poz. 1055, Nr 116 poz. 1203, Nr 167 poz. 1759, z 2005 r. Nr 172 poz. 1441, Nr 175 poz. 1457, z 2006 r. Nr 17 poz. 128 i Nr 181 poz. 1337, z 2007 r. Nr 48 poz. 327, Nr 138 poz. 974 i Nr 173 poz. 1218 oraz z 2008 r. Nr 180 poz. 1111 i Nr 223 poz. 1458, z 2009 r. Nr 52 poz. 420 i Nr 157 poz. 1241, z 2010 r. Nr 28 poz. 142, poz. 146, Nr 106 poz. 675 i Nr 40 poz. 230 oraz z 2011 r. Nr 117 poz. 679 i Nr 134 poz. 777), Rada Miasta Kielce uchwała, co następuje:

**§ 1.** Wyraża się zgodę na sprzedaż w drodze przetargu lokalu użytkowego nr 3 znajdującego się w budynku wielolokalowym położonym w Kielcach przy ul. Głowackiego 7 o powierzchni użytkowej 226,55 m<sup>2</sup> wraz z odpowiednim udziałem w nieruchomości wspólnej i oddaniem w użytkowanie wieczyste takiego samego udziału w działce gruntu, oznaczonej w ewidencji gruntów Miasta Kielce, obr. 0017, numerem 1207 o powierzchni 2882 m<sup>2</sup>, objętej księgą wieczystą nr KI1L/00048131/2.

**§ 2.** Wykonanie uchwały powierza się Prezydentowi Miasta Kielce.

**§ 3.** Uchwała wchodzi w życie z dniem podjęcia.

**Przewodniczący Rady  
Miasta**

  
**Tomasz Bogucki**


Załącznik graficzny nr 1

# ul. Głowackiego 7 Lokal nr u3 (Szkoła muzyczna)

Piętro I

Skala 1:100

RAZEM: pow. użytkowa parteru: 226,55 m<sup>2</sup>  
Wysokość pomieszczeń: 3,05 m

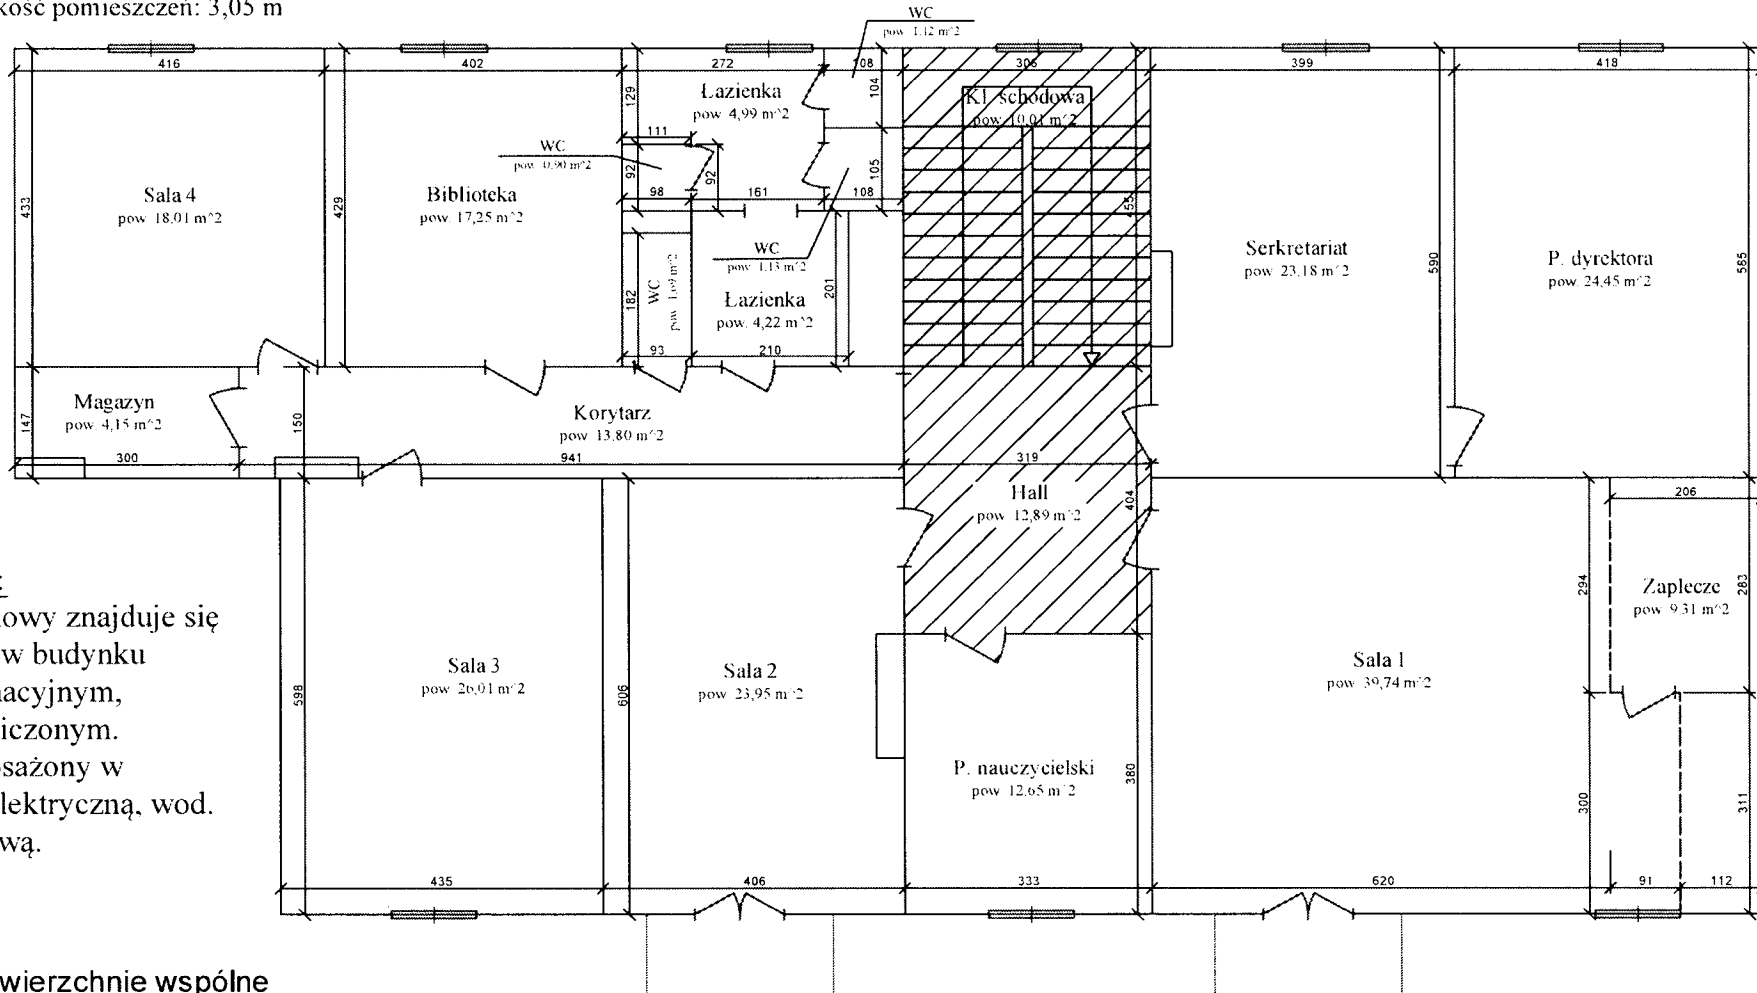

### Opis lokalu:

Lokal użytkowy znajduje się na I piętrze w budynku III-kondygnacyjnym, niepodpiwniczonym. Lokal wyposażony w instalacje: elektryczną, wod. - kan., gazową.

 Powierzchnie wspólne

Obmiar powierzchni użytkowej dokonano zgodnie z ustawą z dnia 21 czerwca 2001 roku o ochronie praw lokatorów, mieszkaniowym zasobie gminy i o zmianie Kodeksu Cywilnego (tekst jedn.: Dz. U. z 2005r. Nr 31, poz. 266 z późn. zm.)

OPRACOWAŁA:  
Julita Janowska  
rzeczoznawca majątkowy  
nr uprawnień: 4524


PODPIS:



Załącznik graficzny nr 2

do uchwały Rady Miasta Kielce

w sprawie sprzedaży lokalu użytkowego nr 3 znajdującego się w budynku  
położonym w Kielcach przy ulicy Głowackiego 7.

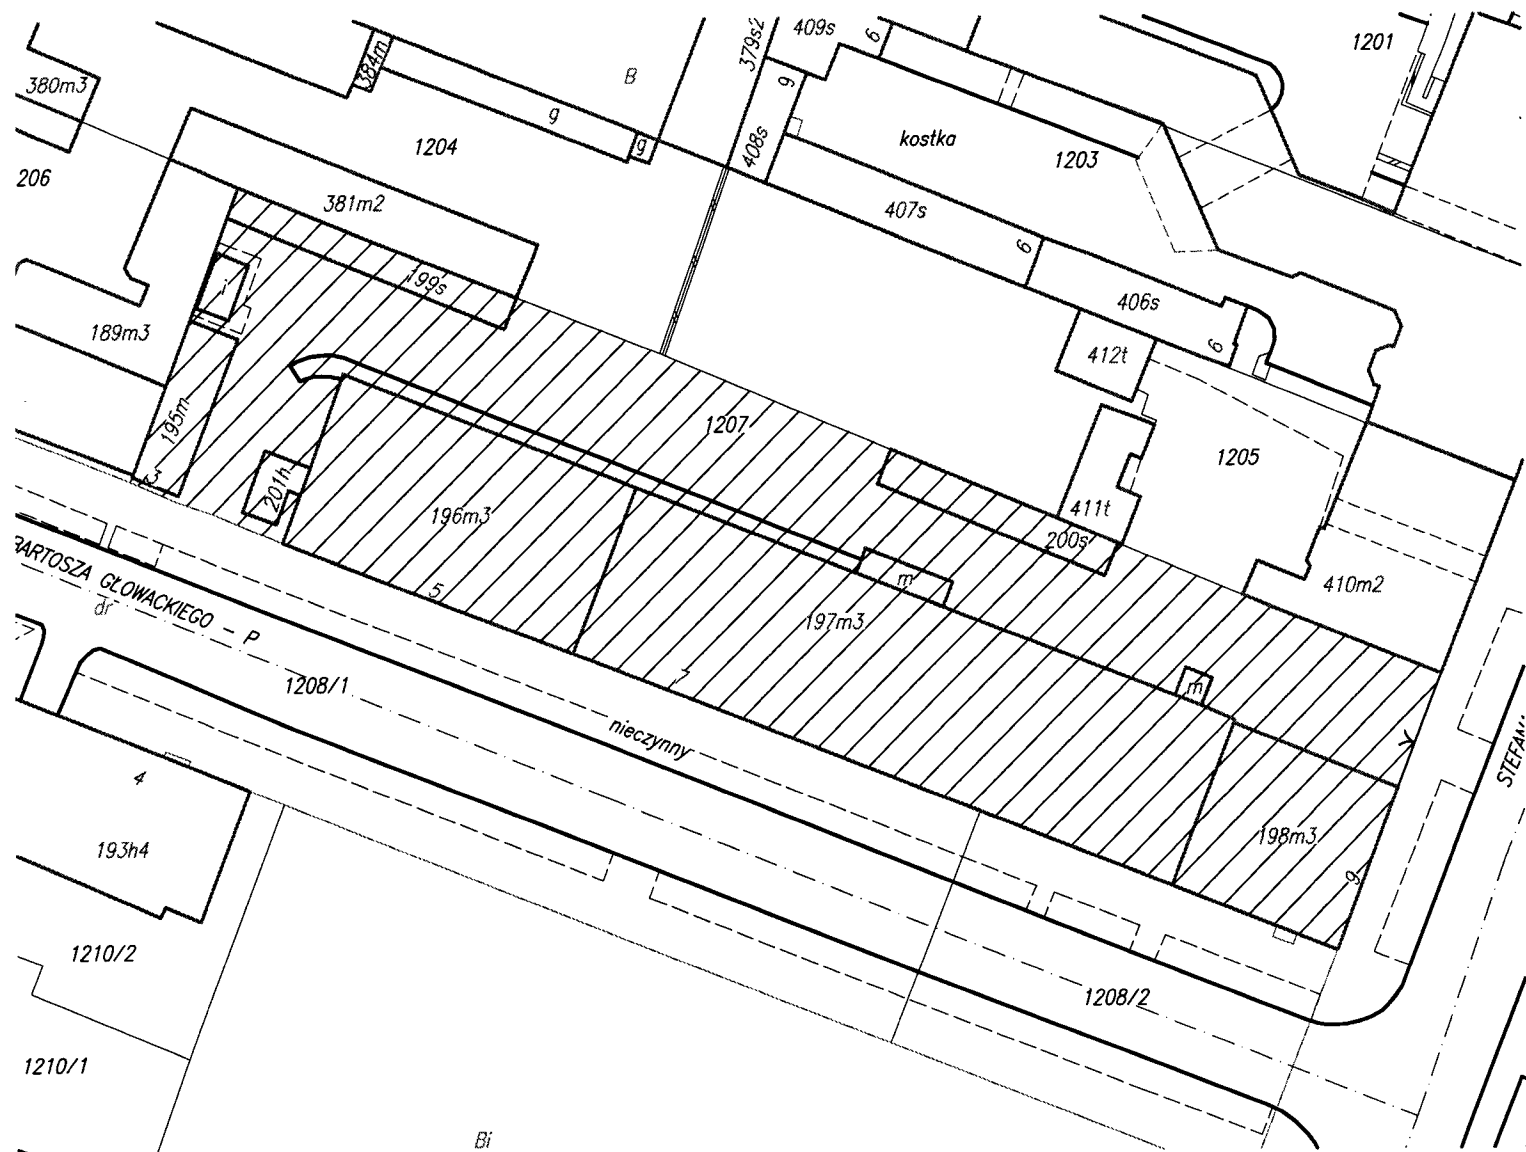

Wykonał: Bartłomiej Gierczak