

**UCHWAŁA NR XLIV/855/2005
RADY MIEJSKIEJ W KIELCACH
z dnia 16 czerwca 2005 roku**

**w sprawie oddania w użytkowanie wieczyste nieruchomości położonej w
Kielcach przy ulicy Dąbrowszczaków 11 b.**

Na podstawie art. 18 ust. 2 pkt 9 lit. a ustawy z dnia 8 marca 1990 roku o samorządzie gminnym (Dz. U. z 2001r. Nr 142, poz. 1591 i z 2002r. Nr 23, poz. 220, Nr 62, poz. 558, Nr 113, poz. 984, Nr 153, poz. 1271 i Nr 214, poz. 1806 oraz z 2003r. Nr 80, poz. 717 i Nr 162, poz. 1568, z 2004 r. Nr 102, poz. 1055 i nr 116, poz. 1203) oraz art. 37 ust. 2 pkt 6 ustawy z dnia 21 sierpnia 1997 roku o gospodarce nieruchomościami (Dz. U. z 2004 r. Nr 261, poz. 2603 i Nr 281, poz. 2782), **Rada Miejska uchwala, co następuje:**

§1

Wyraża się zgodę na oddanie w użytkowanie wieczyste, w trybie bezprzetargowym, części nieruchomości, stanowiącej własność Miasta Kielce, położonej w Kielcach przy ul. Dąbrowszczaków 11, oznaczonej w ewidencji gruntów m. Kielce jako działka nr 1600/2 o pow. 20 m² (obr. 024), objętej księgą wieczystą KW Nr 93840, dla poprawienia warunków zagospodarowania nieruchomości przyległej, oznaczonej jako działka nr 1600/1 o pow. 192 m², objętej księgą wieczystą KW 88696.

§ 2

Wykonanie uchwały powierza się Prezydentowi Miasta.

§ 3

Uchwała wchodzi w życie z dniem podjęcia.

Przewodniczący Rady Miejskiej


Tomasz Bogucki

URZĄD MIASTA KIELCE
25-303 Kielce, ul. Rynek 1
Wydział Gospodarki
Nieruchomościami i Geodezji

Wyrys z mapy ewidencji gruntów

Nr ew. 594/89

skala 1 : 1000

m. Kielce



obręb 024

arkusz 21

działka nr 1601/1


ul. Dąbrowszczaków 11a

Dokument niniejszy jest przeznaczony
do dokonywania wpisu
w księdze wieczystej

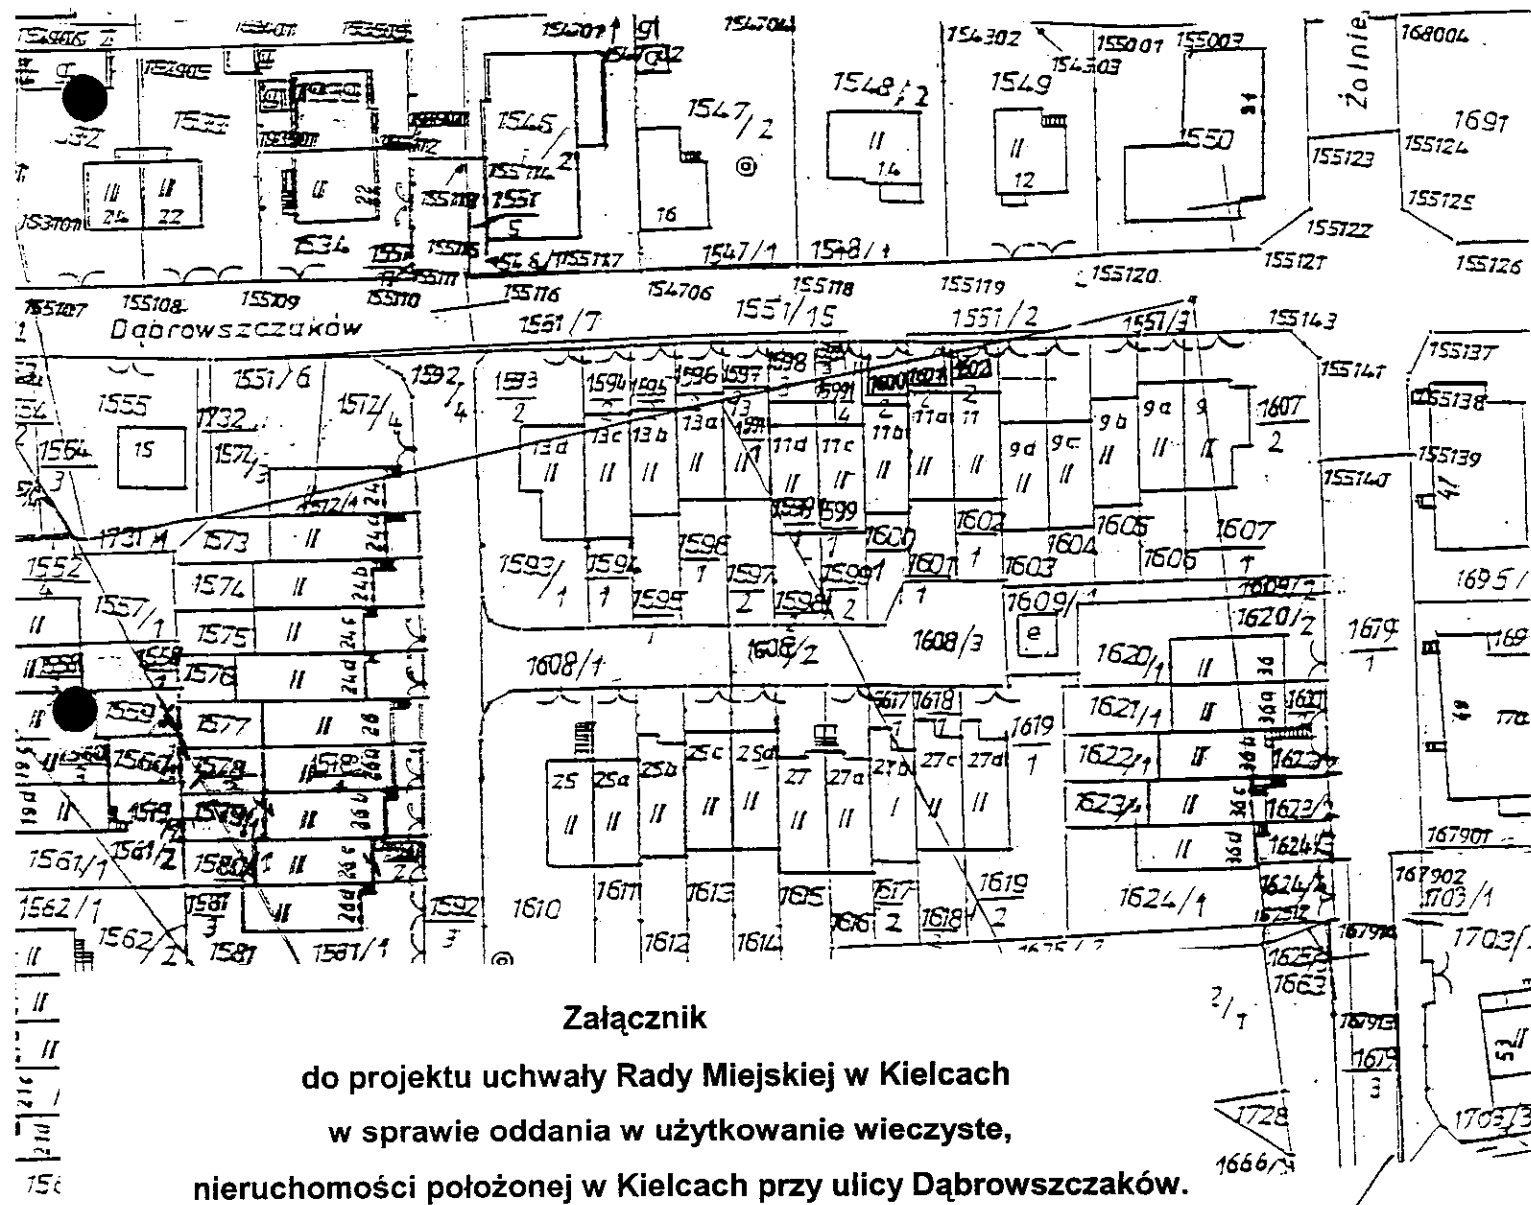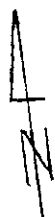

Załącznik
do projektu uchwały Rady Miejskiej w Kielcach
w sprawie oddania w użytkowanie wieczyste,
nieruchomości położonej w Kielcach przy ulicy Dąbrowszczaków.

Wpisano do ewidencji wyrysów
za Nr NG. 1-74100/479/01
Kielce, dnia 21 XII 2001

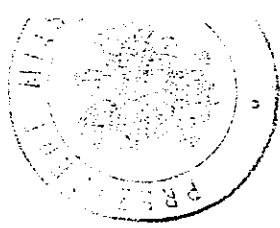

z up. PRZYZYJENTA
inż. Tadeusz Dąbkowski
ZASTĘPCA DYREKTORA
GEOBETA MIEJSKI