

UCHWAŁA NR XXVII/509/2004
RADY MIEJSKIEJ W KIELCACH
z dnia 6 maja 2004 roku

w sprawie oddania w użytkowanie wieczyste nieruchomości położonej w Kielcach przy ulicy Fredry.

Na podstawie art. 18 ust. 2 pkt 9 lit. a ustawy z dnia 8 marca 1990 roku o samorządzie gminnym (Dz. U. z 2001r. Nr 142, poz. 1591 i z 2002r. Nr 23, poz. 220, Nr 62, poz. 558, Nr 113, poz. 984, Nr 153, poz. 1271 i Nr 214, poz. 1806 oraz z 2003r. Nr 80, poz. 717 i Nr 162, poz. 1568) oraz art. 37 ust. 2 pkt 3 i art. 68 ust. 1 pkt 6 ustawy z dnia 21 sierpnia 1997 roku o gospodarce nieruchomościami (Dz. U. z 2000r. Nr 46, poz. 543, z 2001r. Nr 129, poz. 1447 i Nr 154, poz. 1800 oraz z 2002r. Nr 25, poz. 253, Nr 74, poz. 676, Nr 113, poz. 984, Nr 126, poz. 1070, Nr 130, poz. 1112, Nr 153, poz. 1271, Nr 200, poz. 1682 i Nr 240, poz. 2058, z 2003r. Nr 1, poz. 15, Nr 80, poz. 717, 720 i 721, Nr 96, poz. 874, Nr 124, poz. 1152, Nr 162, poz. 1568, Nr 203, poz. 1966 i Nr 217, poz. 2124, z 2004r. Nr 6, poz. 39, Nr 19, poz. 177), Rada Miejska uchwala, co następuje:

§1


1. Wyraża się zgodę na oddanie w użytkowanie wieczyste na 99 lat w drodze bezprzetargowej, nieruchomości, stanowiącej własność Miasta Kielce, położonej w Kielcach przy ul. Fredry, oznaczonej w ewidencji gruntów m. Kielce (obr.020) jako działka nr 166/2 o pow. 0,3770 ha, objętej księgą wieczystą KW Nr 76428, na rzecz Parafii Rzymskokatolickiej Przemienienia Pańskiego w Kielcach przy ul. Kolonia 9, z przeznaczeniem na cele działalności sakralnej.
2. Wyraża się zgodę na udzielenie przez Prezydenta Miasta bonifikaty w wysokości 10% od ceny ustalonej na podstawie wartości tej nieruchomości, określonej przez rzeczoznawcę majątkowego.

§ 2

Wykonanie uchwały powierza się Prezydentowi Miasta.


§ 3

Uchwała wchodzi w życie z dniem podjęcia.

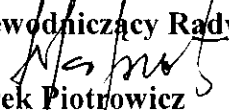Przewodniczący Rady Miejskiej

Marek Piotrowicz

Załącznik

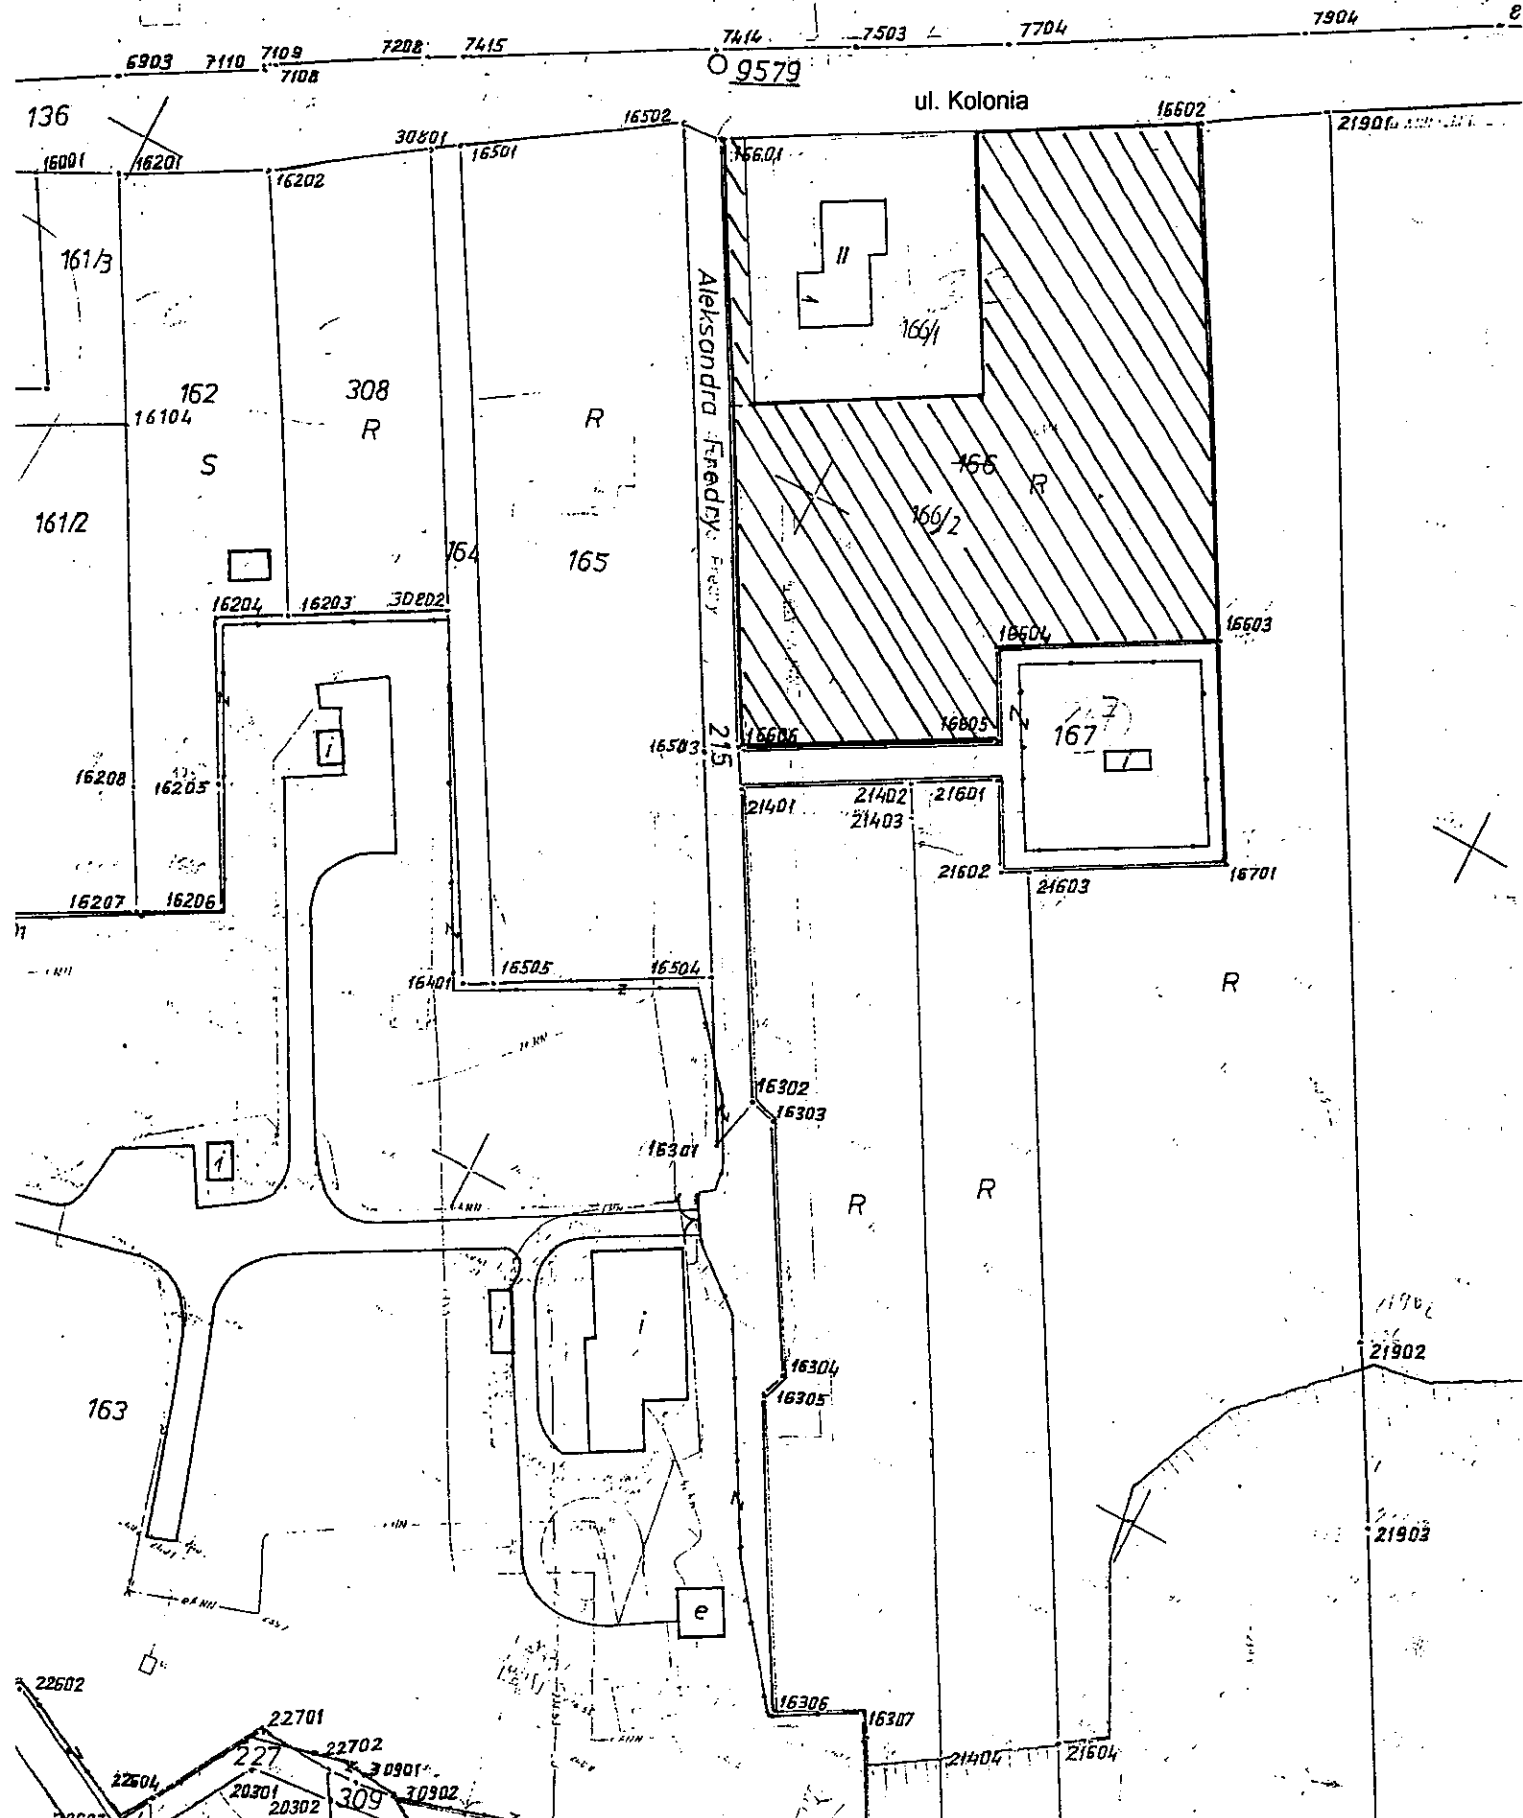do projektu uchwały Rady Miejskiej w Kielcach w sprawie oddania
w użytkowanie wieczyste nieruchomości położonej przy ulicy Fredry.





RY NR XII / 222 / 2003
 CACH Z'DN 14 LIPCA 2003 R.

**OWYM PLANIE
 OSPODAROWANIA**

W KIELCACH
 SKALA 1:1000

**ETEGO ZMIANA
 ELIGIJNEGO
 ONEJ
 SE
 NIA ZABUDOWY
 ISLEJ OCHRONY**

**NA KONSERWATORSKA
 ŚCIEKOWY**

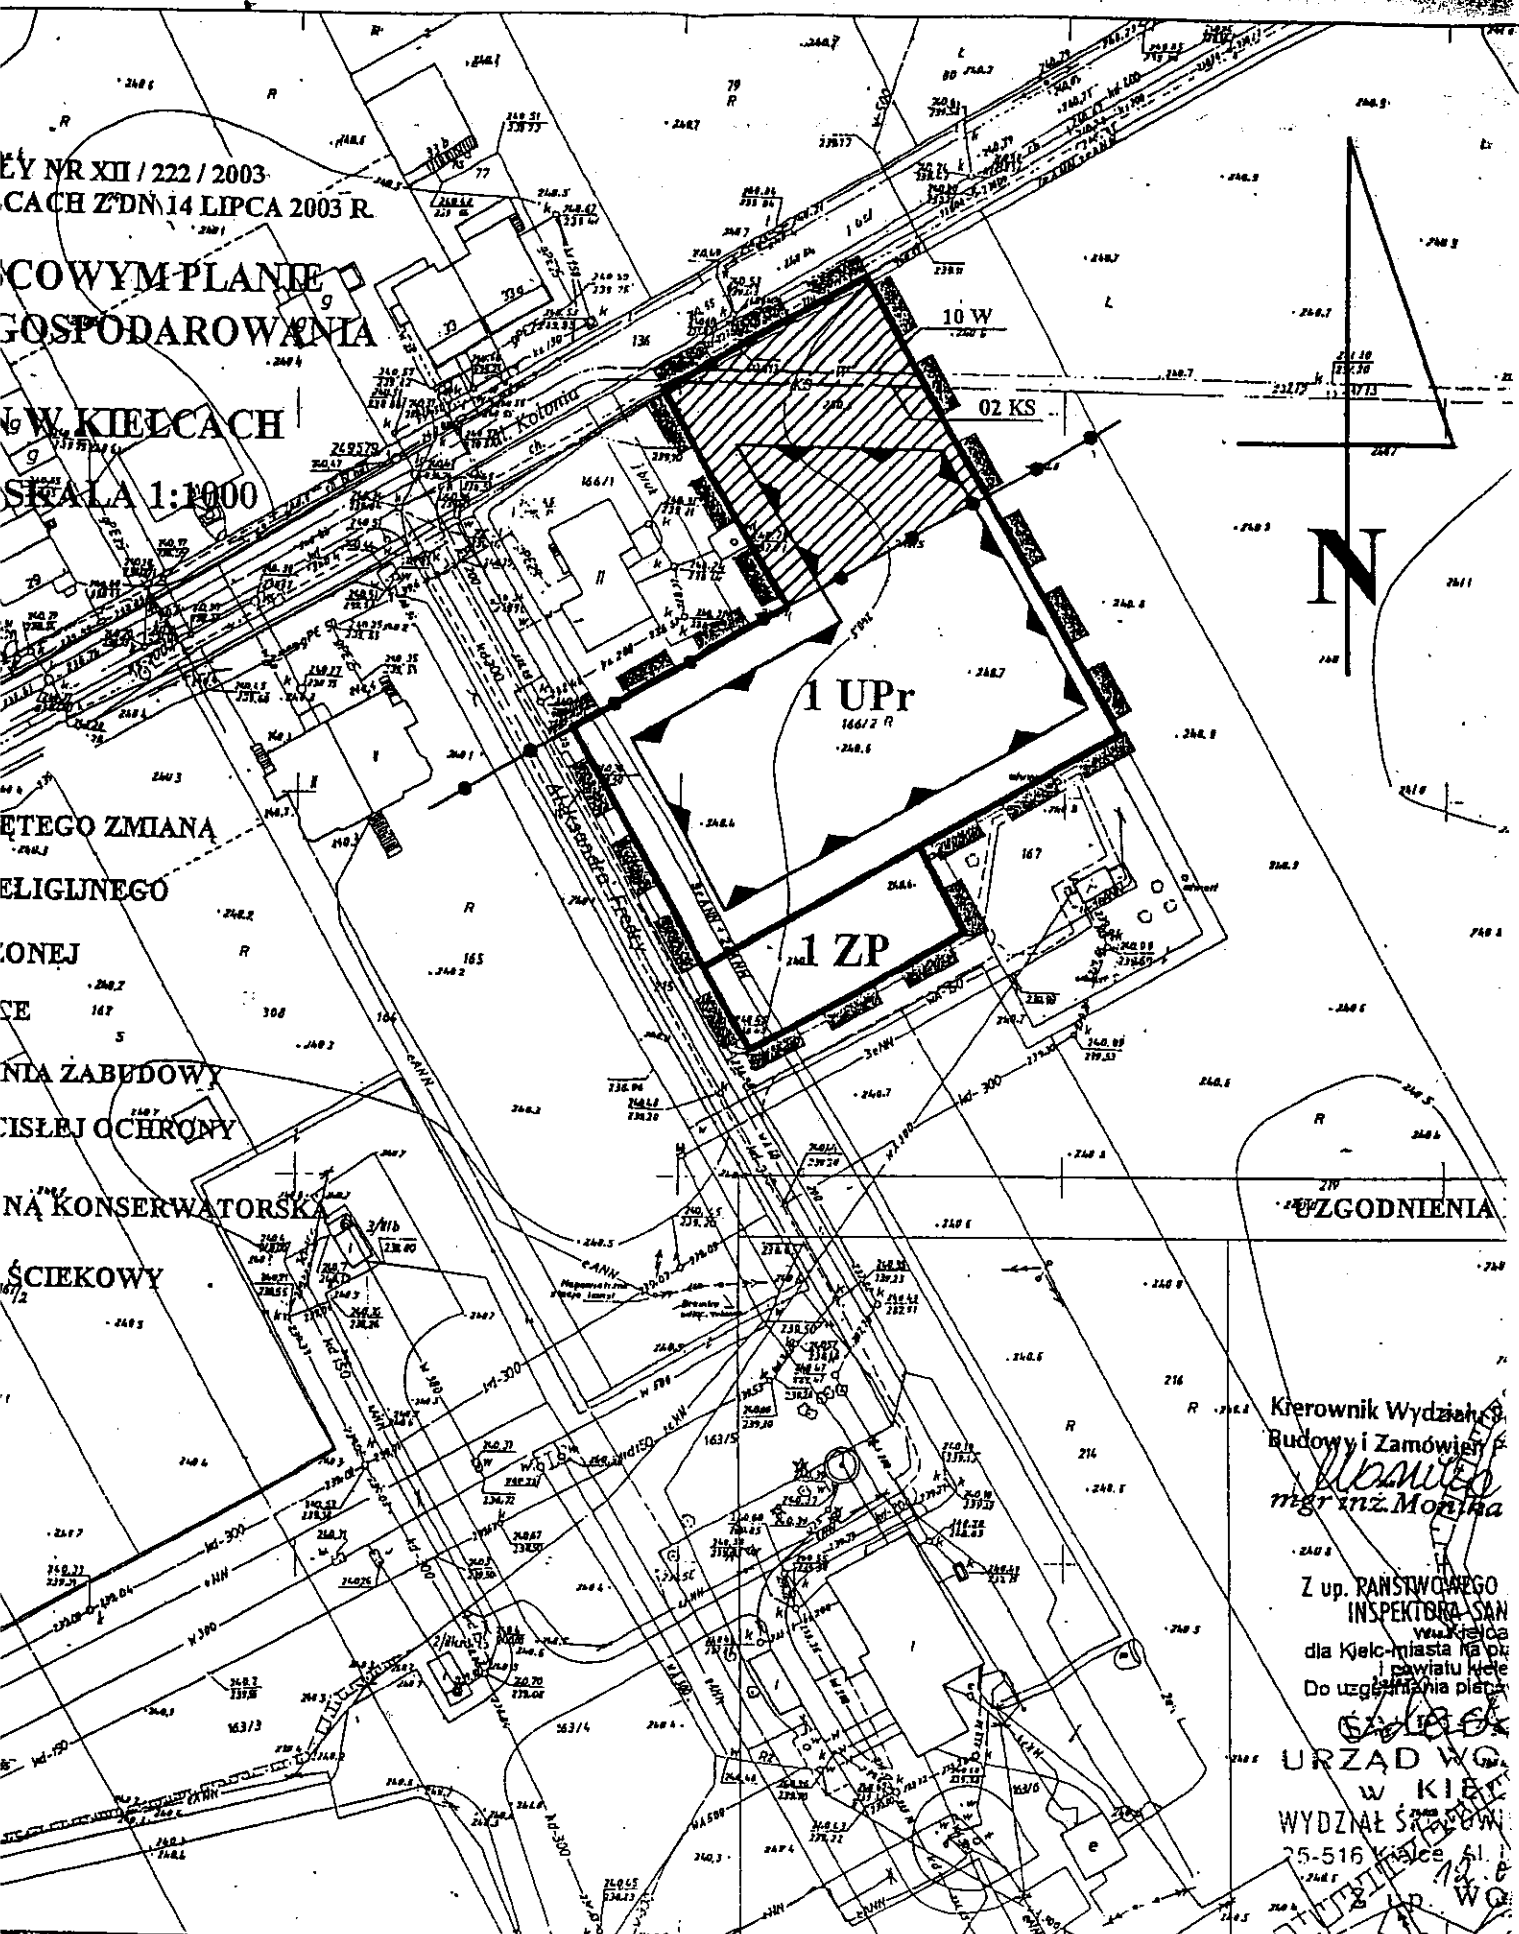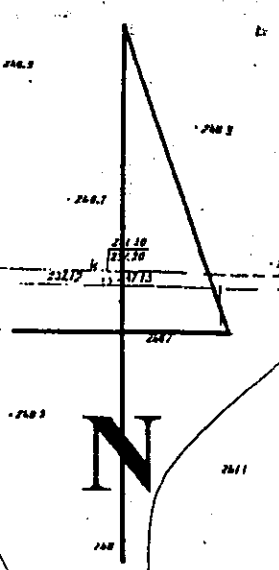

Kierownik Wydziału
 Budowy i Zamówień
[Signature]
 mgr inż. Monika

Z up. PANSTWOWEGO
 INSPEKTORA SAN
 dla Kielc-miasta na pr
 i powiatu kielc
 Do uzgodnienia planu

**URZĄD WG
 W KIELCACH
 WYDZIAŁ ŚR
 25-516 Kielce Al.
 12.6
 Lp. WG**

ADNICZA

STWO GFODEZYJNG-
 W KIELCACH.

1522	0633	1112
	A	
	1	
	1113	

A m KIELCE
 1.cbrny 020

173/91	22.03.91	727/92	11.05
617/91	9.09.92	173/93	9.9
919/91	11.12.91	1030/93	9.10.0
107/92	12.03.92		

inż. Jerzy
 Koordynator Wydziału