

**UCHWAŁA Nr XV/276/2003  
RADY MIEJSKIEJ w Kielcach  
z dnia 18 września 2003 roku**

w sprawie wniesienia jako wkładu niepieniężnego /aportu/ do Rejonowego Przedsiębiorstwa Zieleni spółka z o.o. w Kielcach udziału w prawie własności nieruchomości zabudowanej położonej w Kielcach przy ulicy Żabiej.

Na podstawie art. 18 ust. 2 pkt 9 lit a ustawy z dnia 8 marca 1990 roku o samorządzie gminnym ( Dz.U. z 2001 roku Nr 142, poz. 1591, z 2002r. Nr 23, poz. 220, Nr 62, poz. 558, Nr 113, poz. 984, Nr 153, poz. 1271 i Nr 214, poz. 1806 oraz z 2003r. Nr 80, poz. 717) oraz art. 37 ust. 2 pkt 7 ustawy z dnia 21 sierpnia 1997 roku o gospodarce nieruchomościami (Dz. U. z 2000 roku Nr 46, poz. 543, z 2001r. Nr 129, poz. 1447 i Nr 154, poz. 1800, z 2002 Nr 25 poz. 253, Nr 74, poz. 676, Nr 113, poz. 984, Nr 126, poz. 1070, Nr 130, poz. 1112, Nr 153, poz. 1271, Nr 200, poz. 1682 i Nr 240, poz. 2058 oraz z 2003r. Nr 1, poz. 15 i nr 80, poz. 717, 720, 721 )

**Rada Miejska uchwala, co następuje:**

§ 1

Wyraża się zgodę na wniesienie udziału wynoszącego 44/48 części w nieruchomości zabudowanej, oznaczonej w ewidencji gruntów miasta Kielce jako działka nr 675 o pow. 232 m<sup>2</sup> obr. 016, objętej księgą wieczystą KW 5355, położonej w Kielcach przy ulicy Żabiej, stanowiącego własność Miasta Kielce, jako wkład niepieniężny (aport) do Rejonowego Przedsiębiorstwa Zieleni spółka z o.o. w Kielcach ul. Lecha 11a.

§ 2


Wartość udziału w nieruchomości o którym mowa w § 1 niniejszej uchwały wynosi 118.000,00 zł. (słownie: sto osiemnaście tysięcy złotych )


§ 3

Wykonanie uchwały powierza się Prezydentowi Miasta.


§ 4

Uchwała wchodzi w życie z dniem podjęcia.

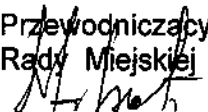Przewodniczący  
Rady Miejskiej  
  
Marek Piotrowicz

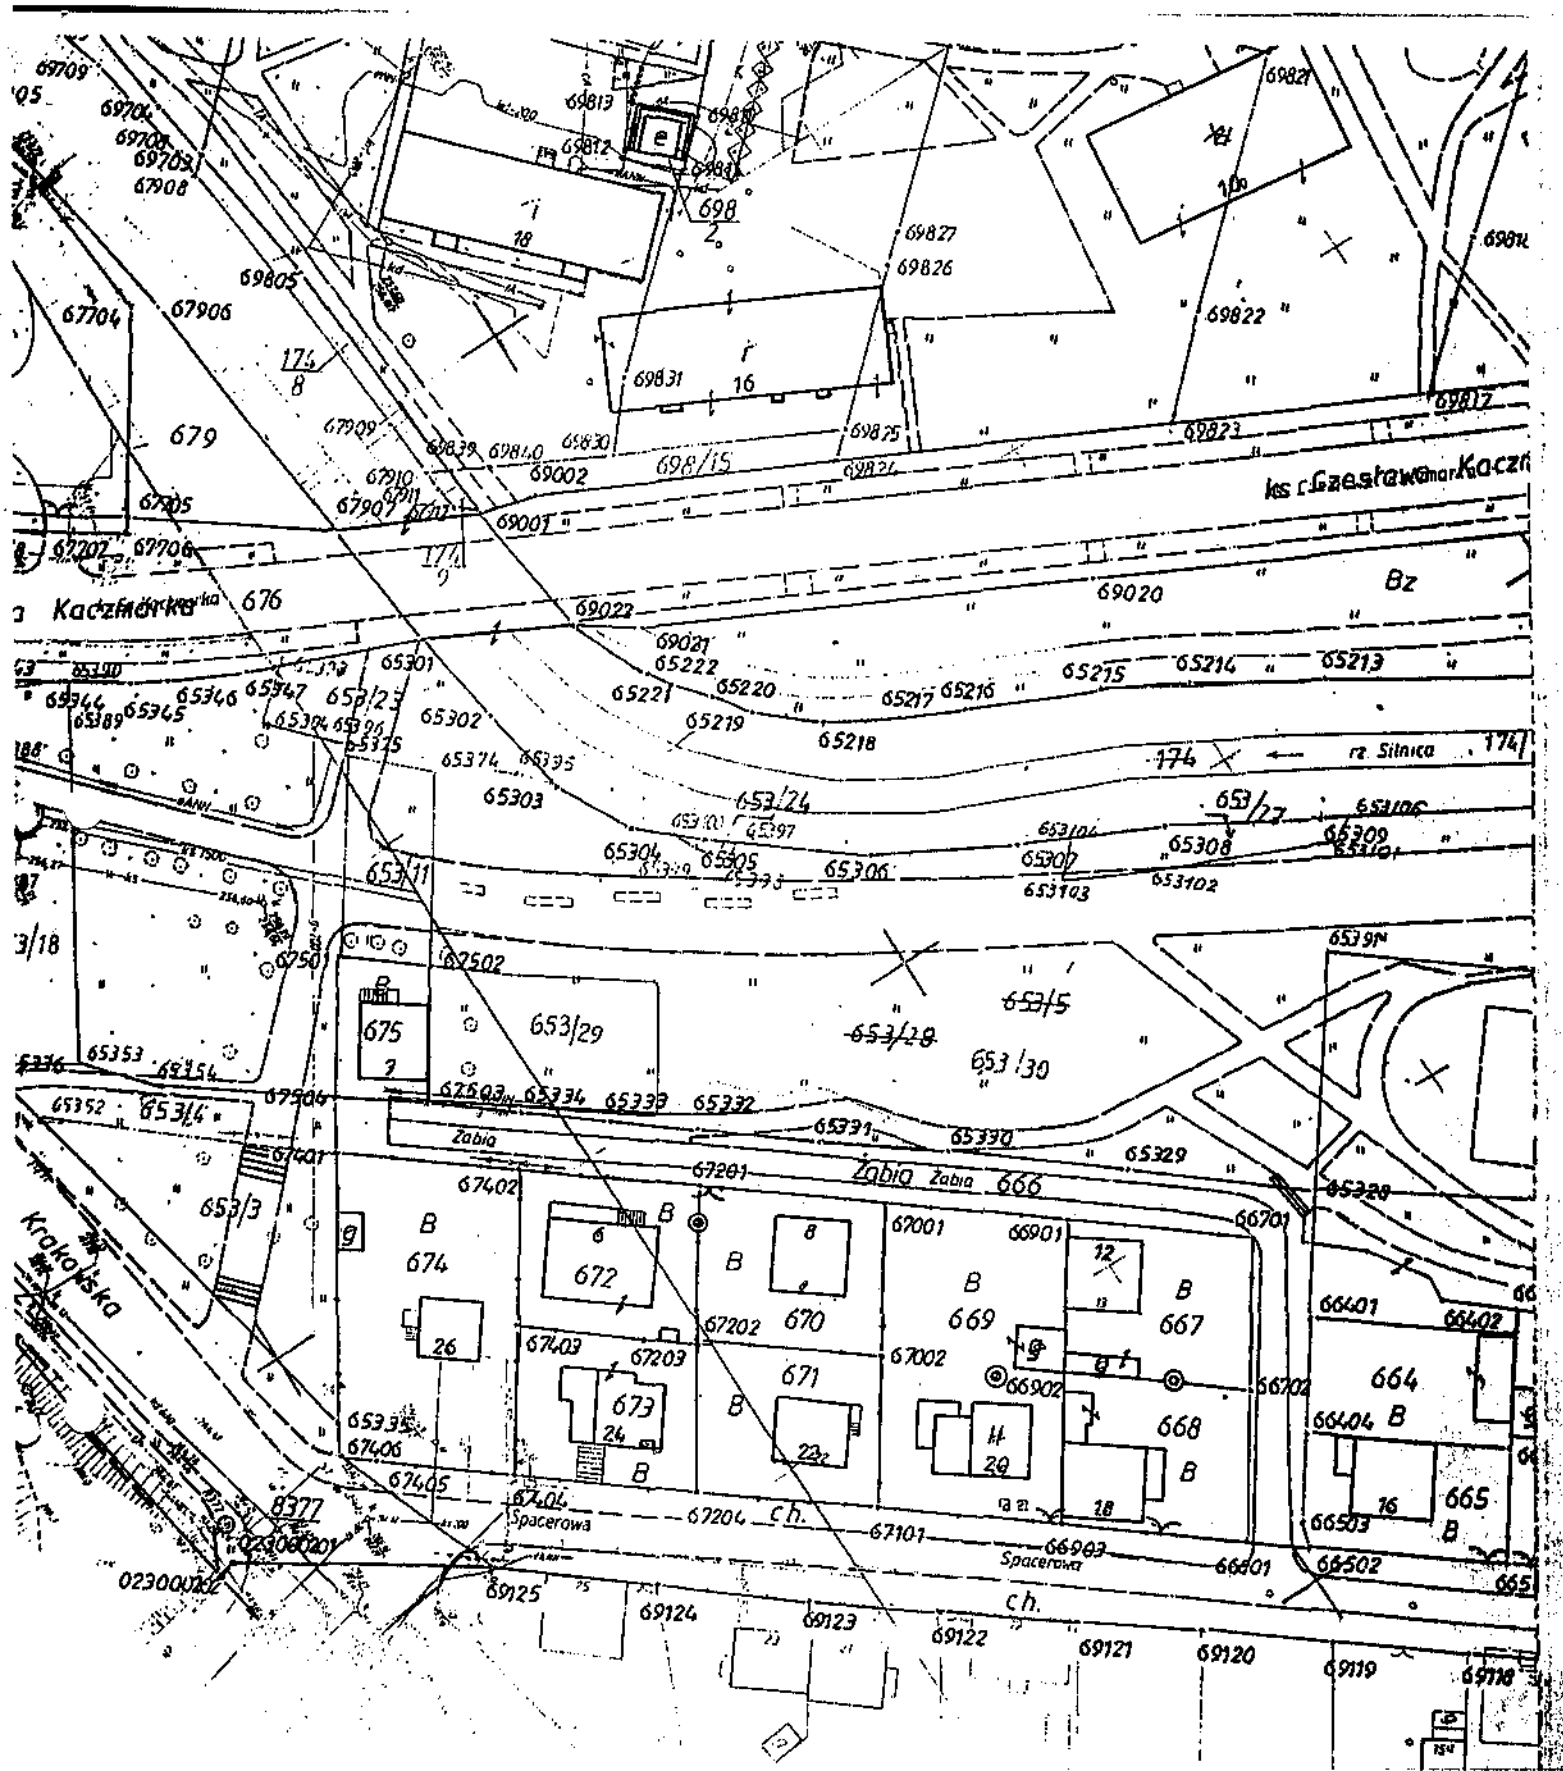

**Załącznik do projektu uchwały Rady Miejskiej w Kielcach  
w sprawie wniesienia jako wkładu niepieniężnego /aportu/  
do Rejonowego Przedsiębiorstwa Zieleni spółka z o.o. w Kielcach  
udziału w prawie własności nieruchomości położonej w Kielcach przy ulicy Żabiej**

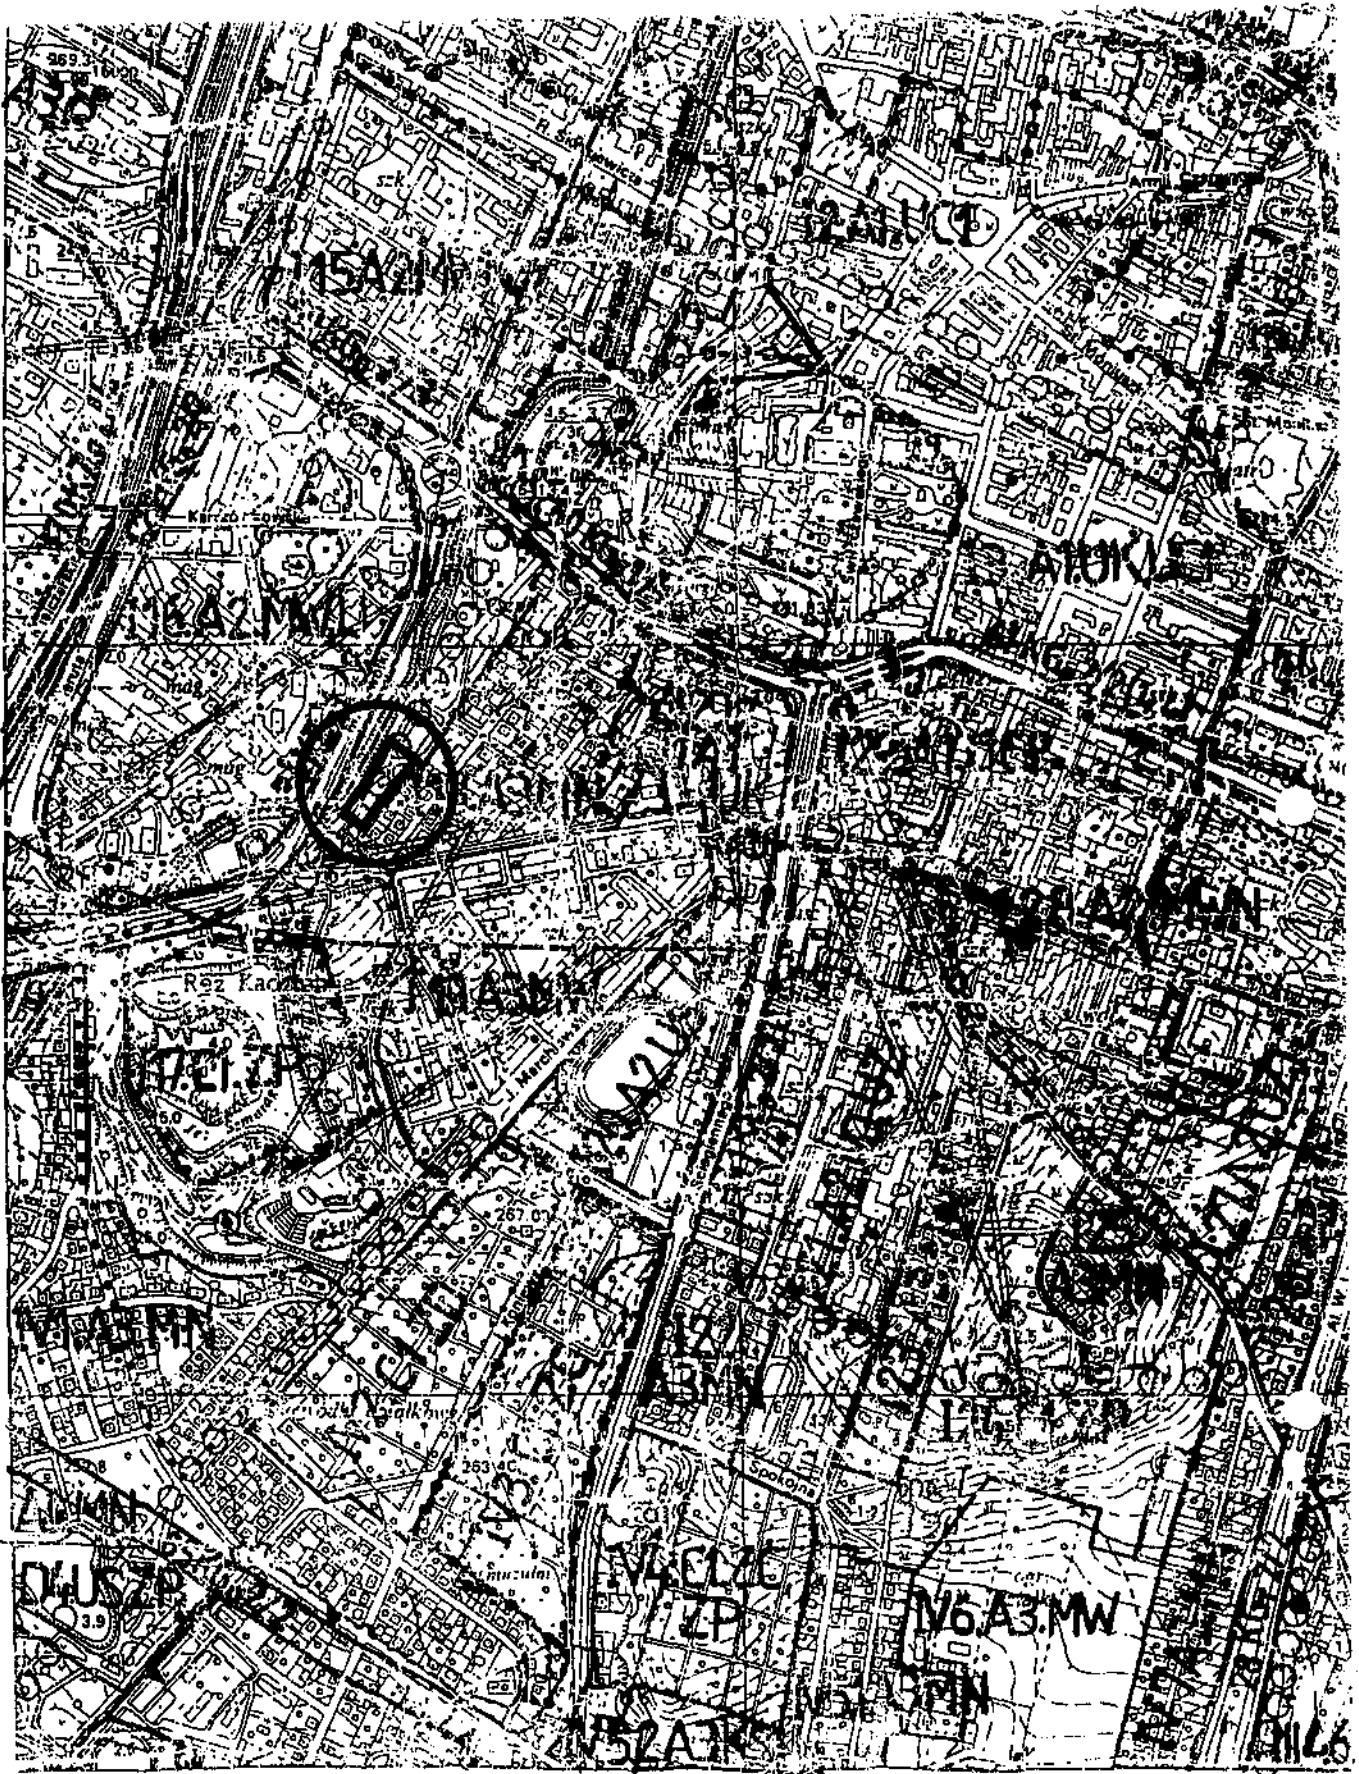

Ark. 2

FRAGM. MIEJSC, PLANU ZAGRODOW.  
PRZESTRZENIOWYCH