

UCHWAŁA Nr 48/98
RADY MIEJSKIEJ W KIELCACH
z dnia 3 grudnia 1998 roku

w sprawie wyrażenia zgody na zniesienie współwłasności w nieruchomości, położonej w Kielcach przy ul. Paderewskiego 14.

Na podstawie art. 18 ust. 2 pkt 9 lit. a ustawy z dnia 8 marca 1990 roku o samorządzie terytorialnym (Dz.U. z 1996 roku Nr 13, poz. 74, Nr 58, poz. 261, Nr 106, poz. 496 i Nr 132, poz. 622 oraz z 1997 r. Nr 9, poz. 43, Nr 106, poz. 679, Nr 107, poz. 686, Nr 113, poz. 734 i Nr 123, poz. 775)

Rada Miejska uchwala, co następuje:

§ 1

Wyraża się zgodę na zniesienie współwłasności w nieruchomości zabudowanej, położonej w Kielcach przy ul. Paderewskiego 14, oznaczonej w ewidencji gruntów Miasta Kielce jako działka nr 476, obr. 016 o powierzchni 907 m², w której Miasto Kielce jest współwłaścicielem w 1/2 części, przez przyznanie działki nr 476/1 o pow. 212 m² na rzecz Gminy Kielce a działki nr 476/2 o pow. 695 m² na rzecz Międzywojewódzkiej Usługowej Spółdzielni Inwalidów Zakład Pracy Chronionej w Kielcach, z obowiązkiem spłaty na rzecz Miasta Kielce pozostałej części udziału według ceny szacunkowej ustalonej przez biegłego. Dla nieruchomości tej prowadzona jest księga wieczysta nr KW 44 178.

§ 2

Wykonanie uchwały zleca się Zarządowi Miasta Kielce.


§ 3

Uchwała wchodzi w życie z dniem podjęcia

Przewodniczący
Rady Miejskiej


Stanisław Rupniewski


**Załącznik do projektu uchwały Rady Miejskiej w Kielcach
w sprawie wyrażenia zgody na zniesienie współwłasności w nieruchomości,
położonej w Kielcach przy ul. Paderewskiego 14.**

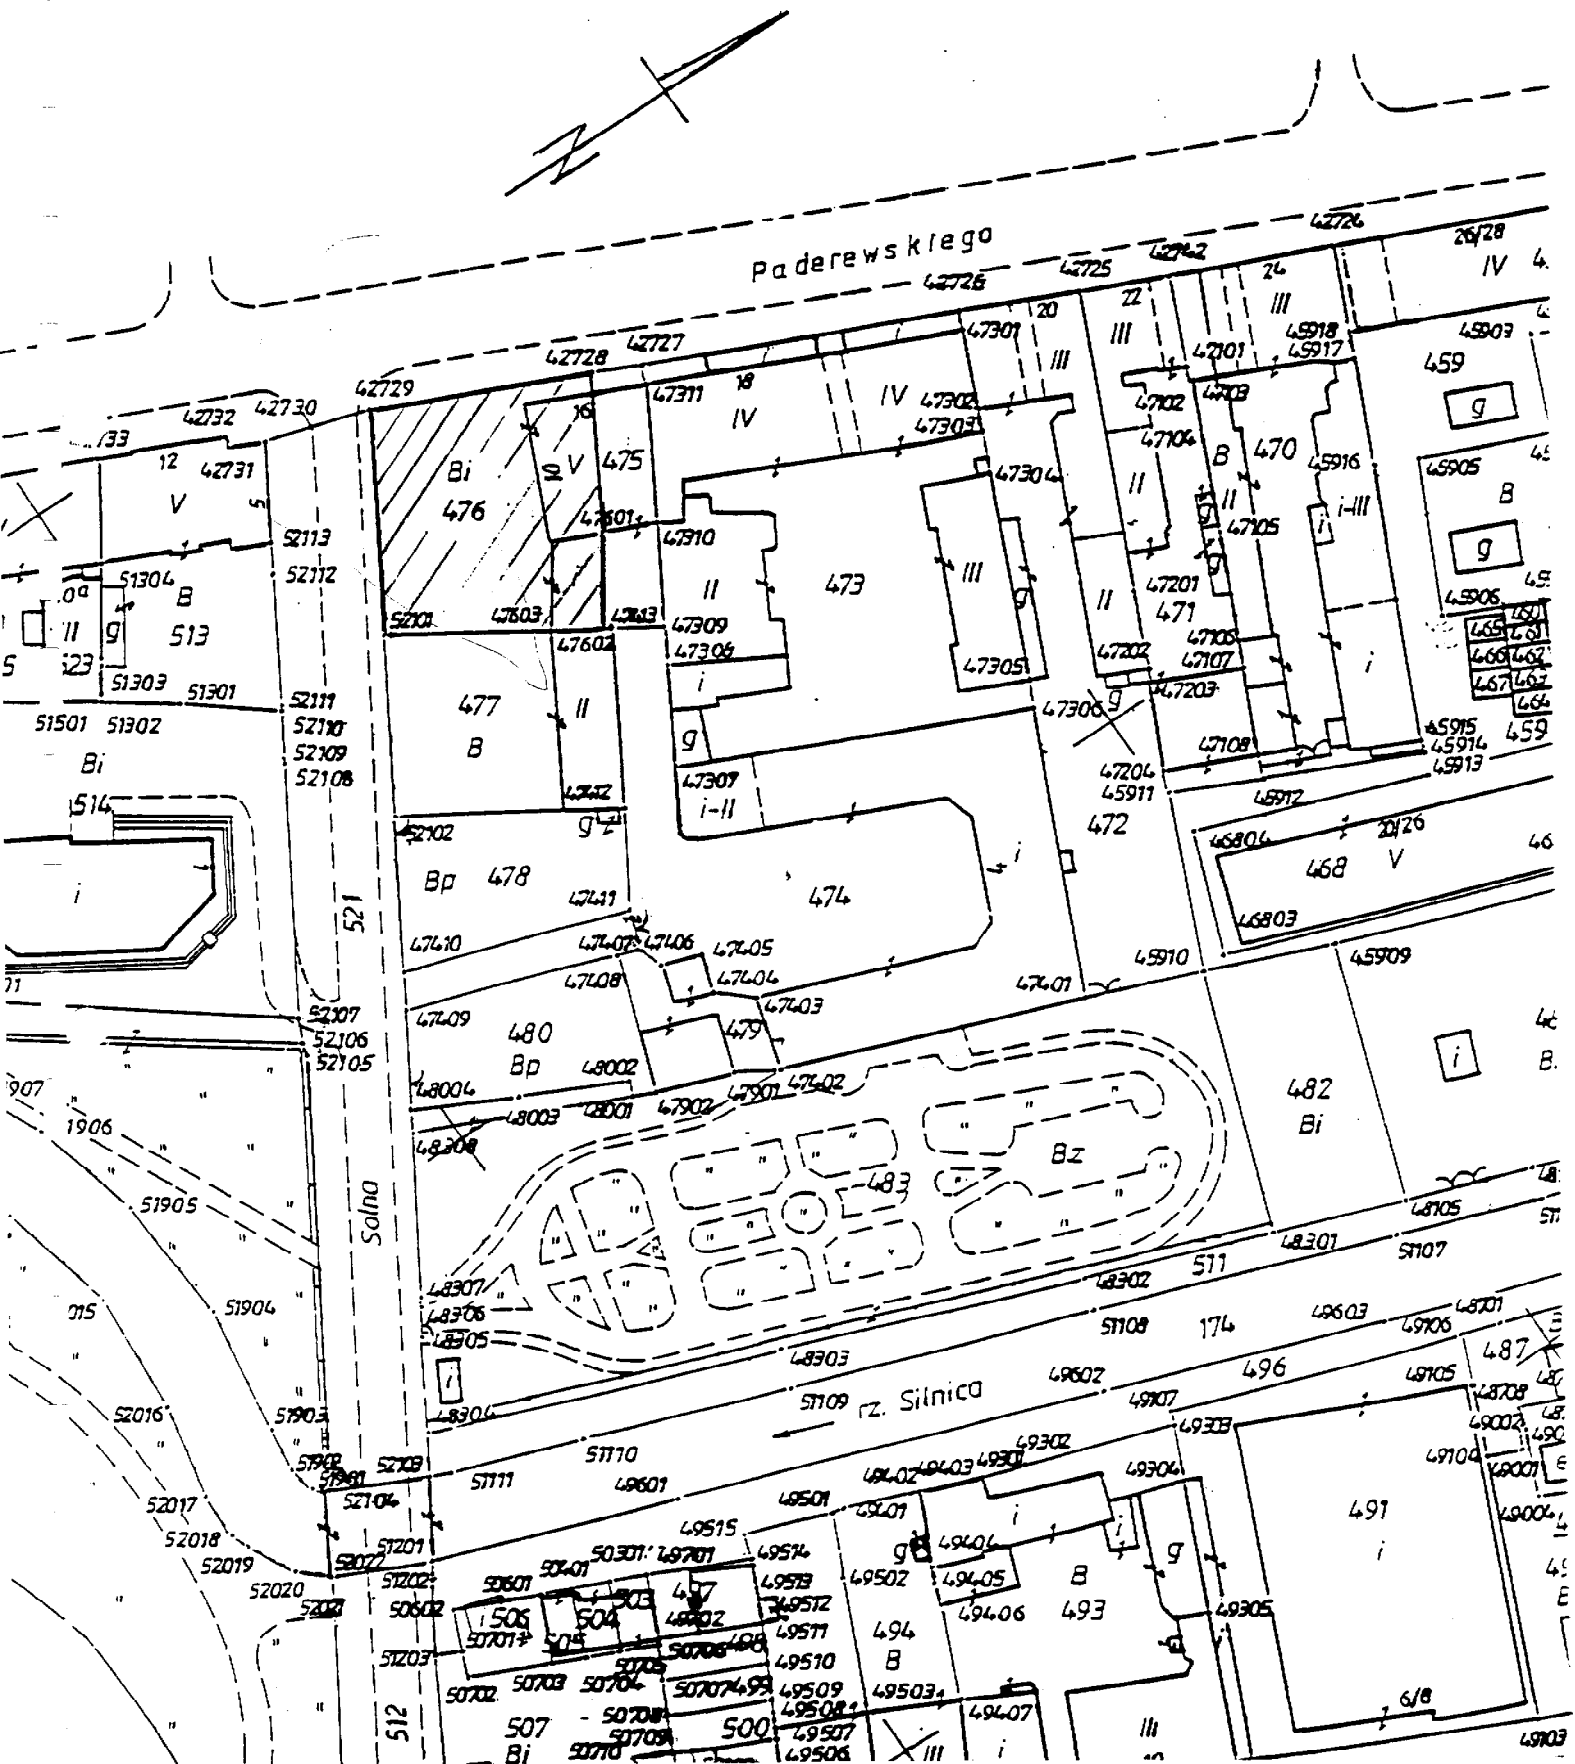

Wykaz zmian gruntowych

Nr jedn. rej.	Nomenklatura prawna gruntów Nazwisko i imię właściciela	stary stan				nowy stan			
		ark. mapy	numer działki	rodzaj użytku / klasa	Powierzchnia ogólna ha	ark. mapy	numer działki	rodzaj użytku / klasa	Powierzchnia ogólna ha
90	KW Nr 44178 - Kielce	6	476	Tereny mieszk.	0,0907	6	476/1	Tereny mieszk.	0,0212
	1. Gmina Kielce 1/2 części 2. Międzywojewódzka Usługowa Spółdzielnia Inwalidów w Kielcach 1/2 części					6	476/2	Tereny mieszk.	0,0695
						Razem		0,0907	

Słownia: dziewięćset siedem metrów kwadratowych

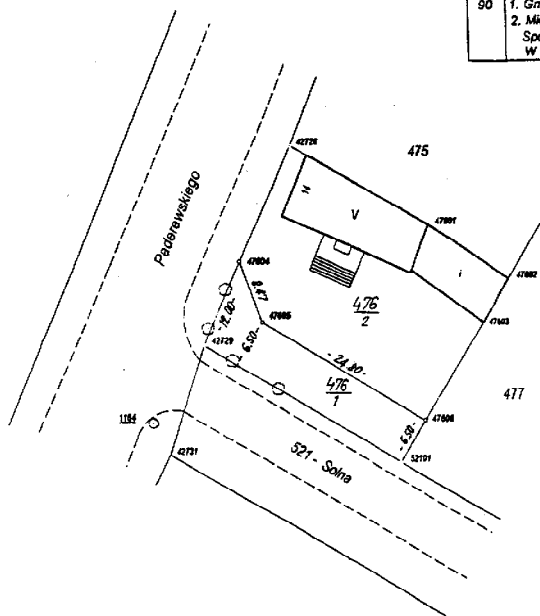

Wstępny projekt 1:500
podziału nieruchomości

Sporządzona na podstawie mapy ewidencji gruntów i pomiaru uzupełniającego do sprawy cywilnej sygn. akt Ns 577/97 „o zniesienie współwłasności”

Powierzchnia 0,0907 ha

Sposób ustalenia granic:
granice przyjęto z ewidencji gruntów

WYKONAWCA:

INS. JANUSZ KUROŃSKI
Miejscowość i adres: Kielce, ul. ...
Nr ks. robót 207/24/98

Kielce, dnia 24.05.1998r.
Nr ks. robót 207/24/98

miasto - KIELCE

ulica Paderewskiego 14
obręb 016 ark. 6
nieruchomość nr 476