

**UCHWAŁA Nr 748/97**  
**RADY MIEJSKIEJ W KIELCACH**  
z dnia 30 grudnia 1997 roku

w sprawie zamiany nieruchomości położonych w Kielcach przy ulicach Podlasie i Tarnowskiej.

Na podstawie art. 18 ust. 2 pkt 9 lit. a ustawy z dnia 8 marca 1990 roku o samorządzie terytorialnym (Dz.U. z 1996 roku Nr 13, poz. 74, Nr 58, poz. 261, Nr 106, poz. 496, Nr 132, poz. 622 oraz z 1997 r. Nr 9, poz. 43, Nr 106, poz. 679, Nr 107, poz. 686, Nr 113, poz. 734 i Nr 123, poz. 775) oraz art. 4 ust. 9 ustawy z dnia 29 kwietnia 1985 roku o gospodarce gruntami i wywłaszczaniu nieruchomości (Dz.U. z 1991 roku Nr 30, poz. 127, Nr 103, poz. 446, Nr 107, poz. 464 z 1993 roku Nr 47, poz. 212, Nr 131, poz. 629, z 1994 roku Nr 27, poz. 96, Nr 31, poz. 118, Nr 84, poz. 384, Nr 85, poz. 388, Nr 89, poz. 415, Nr 123, poz. 601, z 1995 roku Nr 99, poz. 486, z 1996 roku Nr 5, poz. 33, Nr 90, poz. 405, Nr 106, poz. 496, Nr 156, poz. 775 oraz z 1997 r. Nr 5, poz. 24, Nr 9, poz. 44, Nr 54, poz. 348 i Nr 68, poz. 435)

Rada Miejska uchwała, co następuje:

§ 1

Wyraża się zgodę na zamianę nieruchomości stanowiących własność Miasta Kielce, położonych w Kielcach przy ulicy Tarnowskiej, oznaczonych numerem działki 3/1 o pow. 41 m<sup>2</sup>, objętej księgą wieczystą nr KW 18558 oraz numerem działki 4/1 o pow. 84 m<sup>2</sup> na nieruchomość stanowiącą własność  
położoną w Kielcach przy ul. Podlasie, oznaczoną numerem działki 1453/5 o pow. 53 m<sup>2</sup>, objętej księgą wieczystą nr KW 18368.

Przedmiotowe działki uwidocznione są na mapie sytuacyjnej, przyjętej do państwowego zasobu geodezyjnego i kartograficznego Ośrodka Dokumentacji Geodezyjnej i Kartograficznej Urzędu Miasta Kielce Wydział Geodezji pod Nr 1281/97 w dniu 25 listopada 1997 r.

Rozliczenie różnicy wartości nieruchomości, będących przedmiotem zamiany, nastąpi według cen rynkowych kształtujących się w obrocie gruntami.

§ 2

Wykonanie uchwały zleca się Zarządowi Miasta Kielce.


§ 3


Uchwała wchodzi w życie z dniem podjęcia.

Przewodniczący  
Rady Miejskiej

  
Czesław Dawid

**ZAŁĄCZNIK DO PROJEKTU UCHWAŁY RADY MIEJSKIEJ W KIELCACH  
W SPRAWIE ZMIANY NIERUCHOMOŚCI POŁOŻONYCH W KIELCACH  
PRZY ULICACH PODLASIE I TARNOWSKIEJ.**

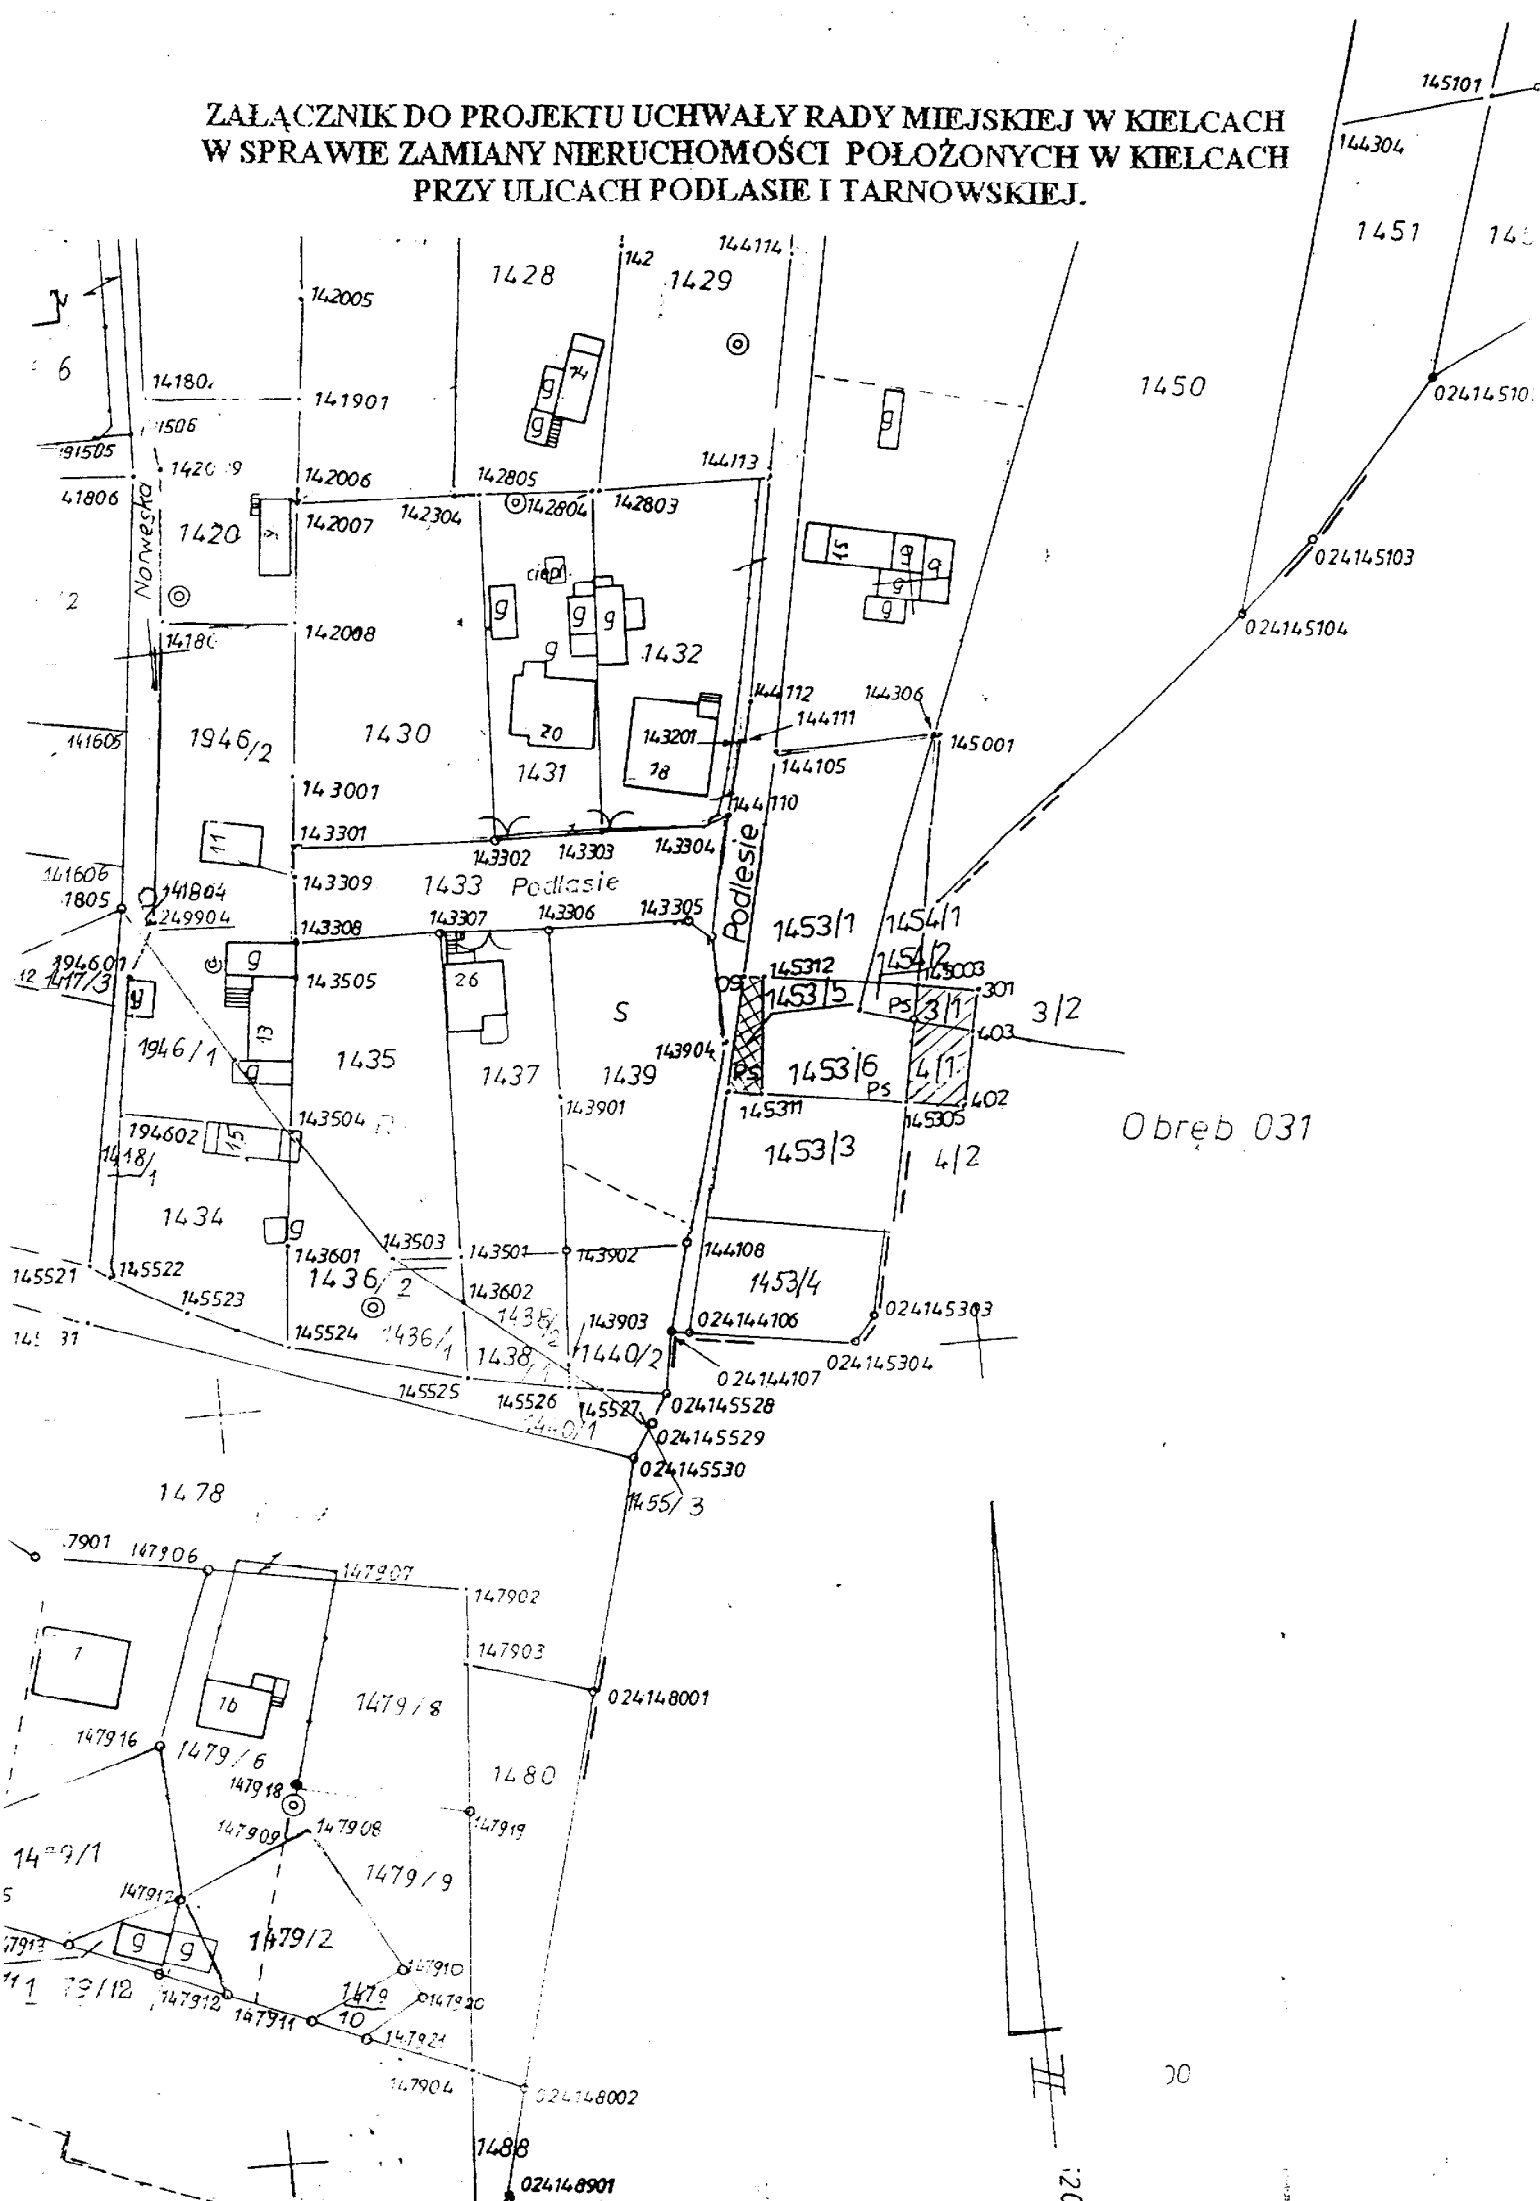

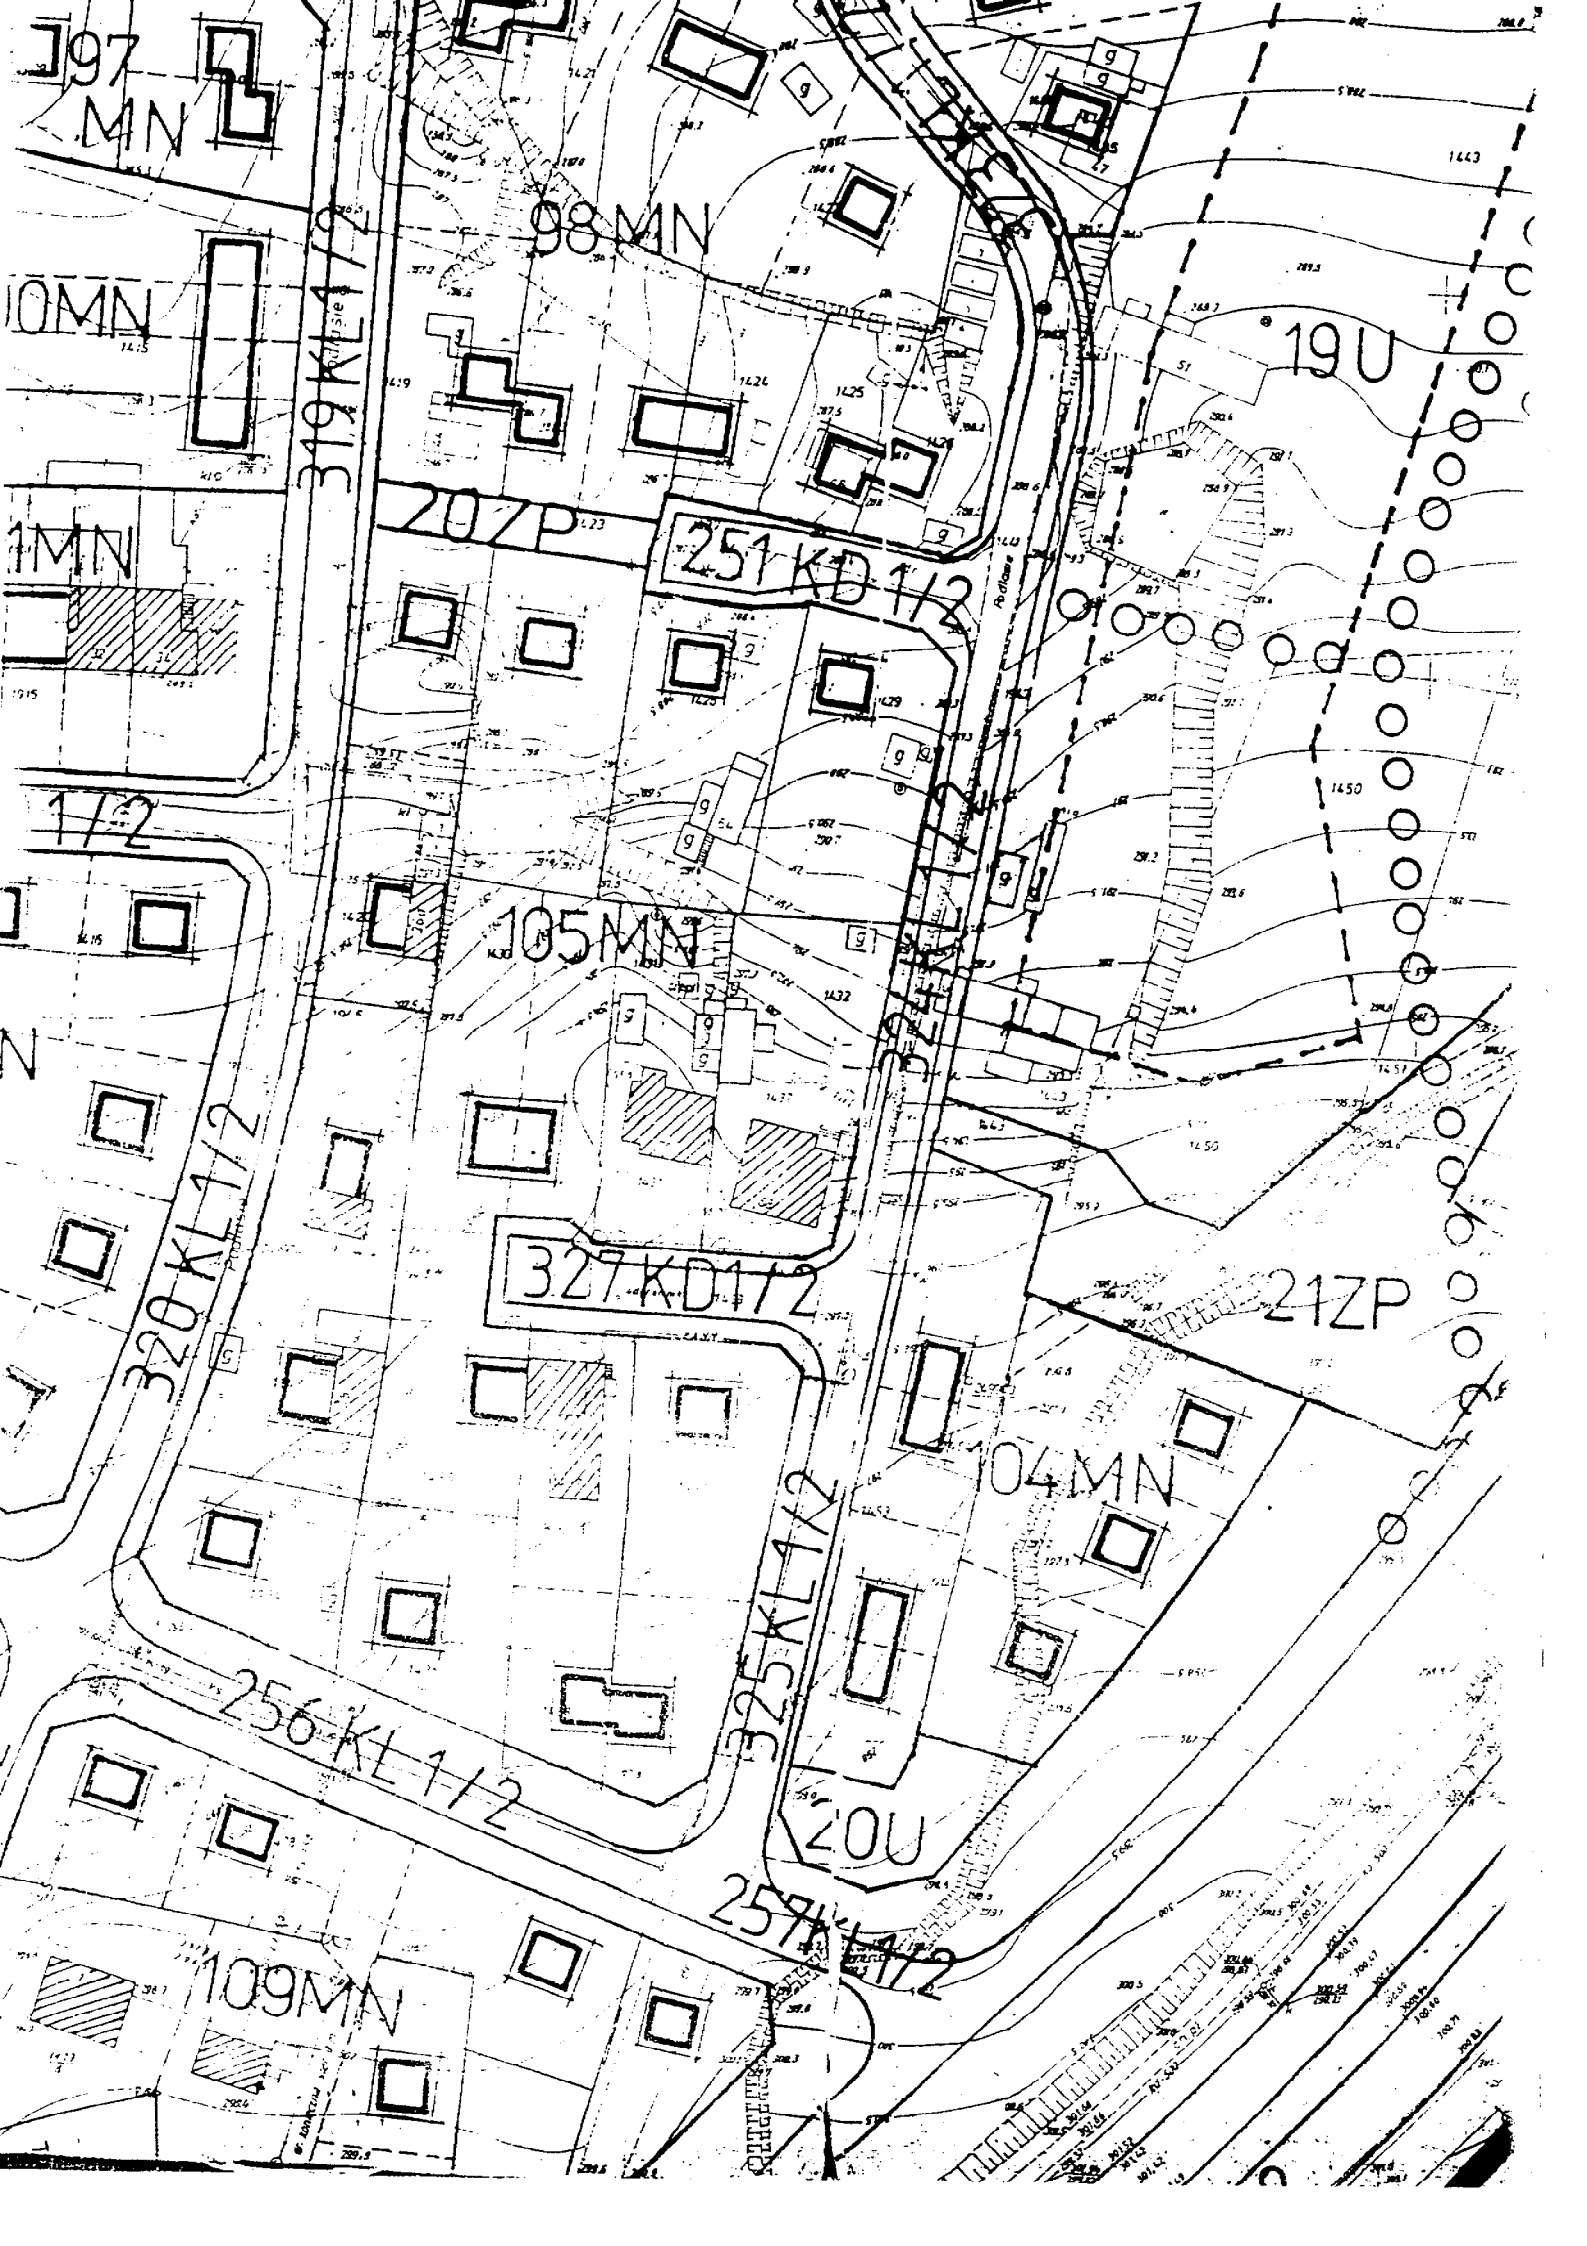

97 MN

98 MN

19U

207P

251 KD 1/2

172

105 MN

320 KL 1/2

327 KD 1/2

21ZP

104 MN

325 KL 1/2

256 KL 1/2

20U

257A 1/2

109 MN

**ZAŁĄCZNIK DO PROJEKTU UCHWAŁY RADY MIEJSKIEJ W KIELCACH  
W SPRAWIE ZMIANY NIERUCHOMOŚCI POŁOŻONYCH W KIELCACH  
PRZY ULICACH PODLASIE I TARNOWSKIEJ.**

