

UCHWAŁA Nr 641 / 97

RADY MIEJSKIEJ W KIELCACH

z dnia 30 czerwca 1997 roku

w sprawie nabycia nieruchomości gruntowej położonej przy ul. Lisowszczyków w Kielcach.

Na podstawie art. 18 ust. 2 pkt. 9 lit. a ustawy z dnia 8 marca 1990 roku o samorządzie terytorialnym /Dz. U. z 1996 roku Nr 13, poz. 74, Nr 58 poz. 261, Nr 106, poz. 496, Nr 132, poz. 622 i z 1997 roku Nr 9, poz. 43/.

Rada Miejska uchwala, co następuje:

§ 1

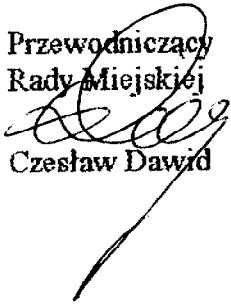
Wyraża się zgodę na nabycie na rzecz Miasta Kielce, za cenę kształtującą się w obrocie wolnorynkowym, nieruchomości gruntowej, położonej w Kielcach przy ul. Lisowszczyków, oznaczonej w ewidencji gruntów Miasta Kielce jako działka nr 1167/3 o pow. 230 m²

§ 2

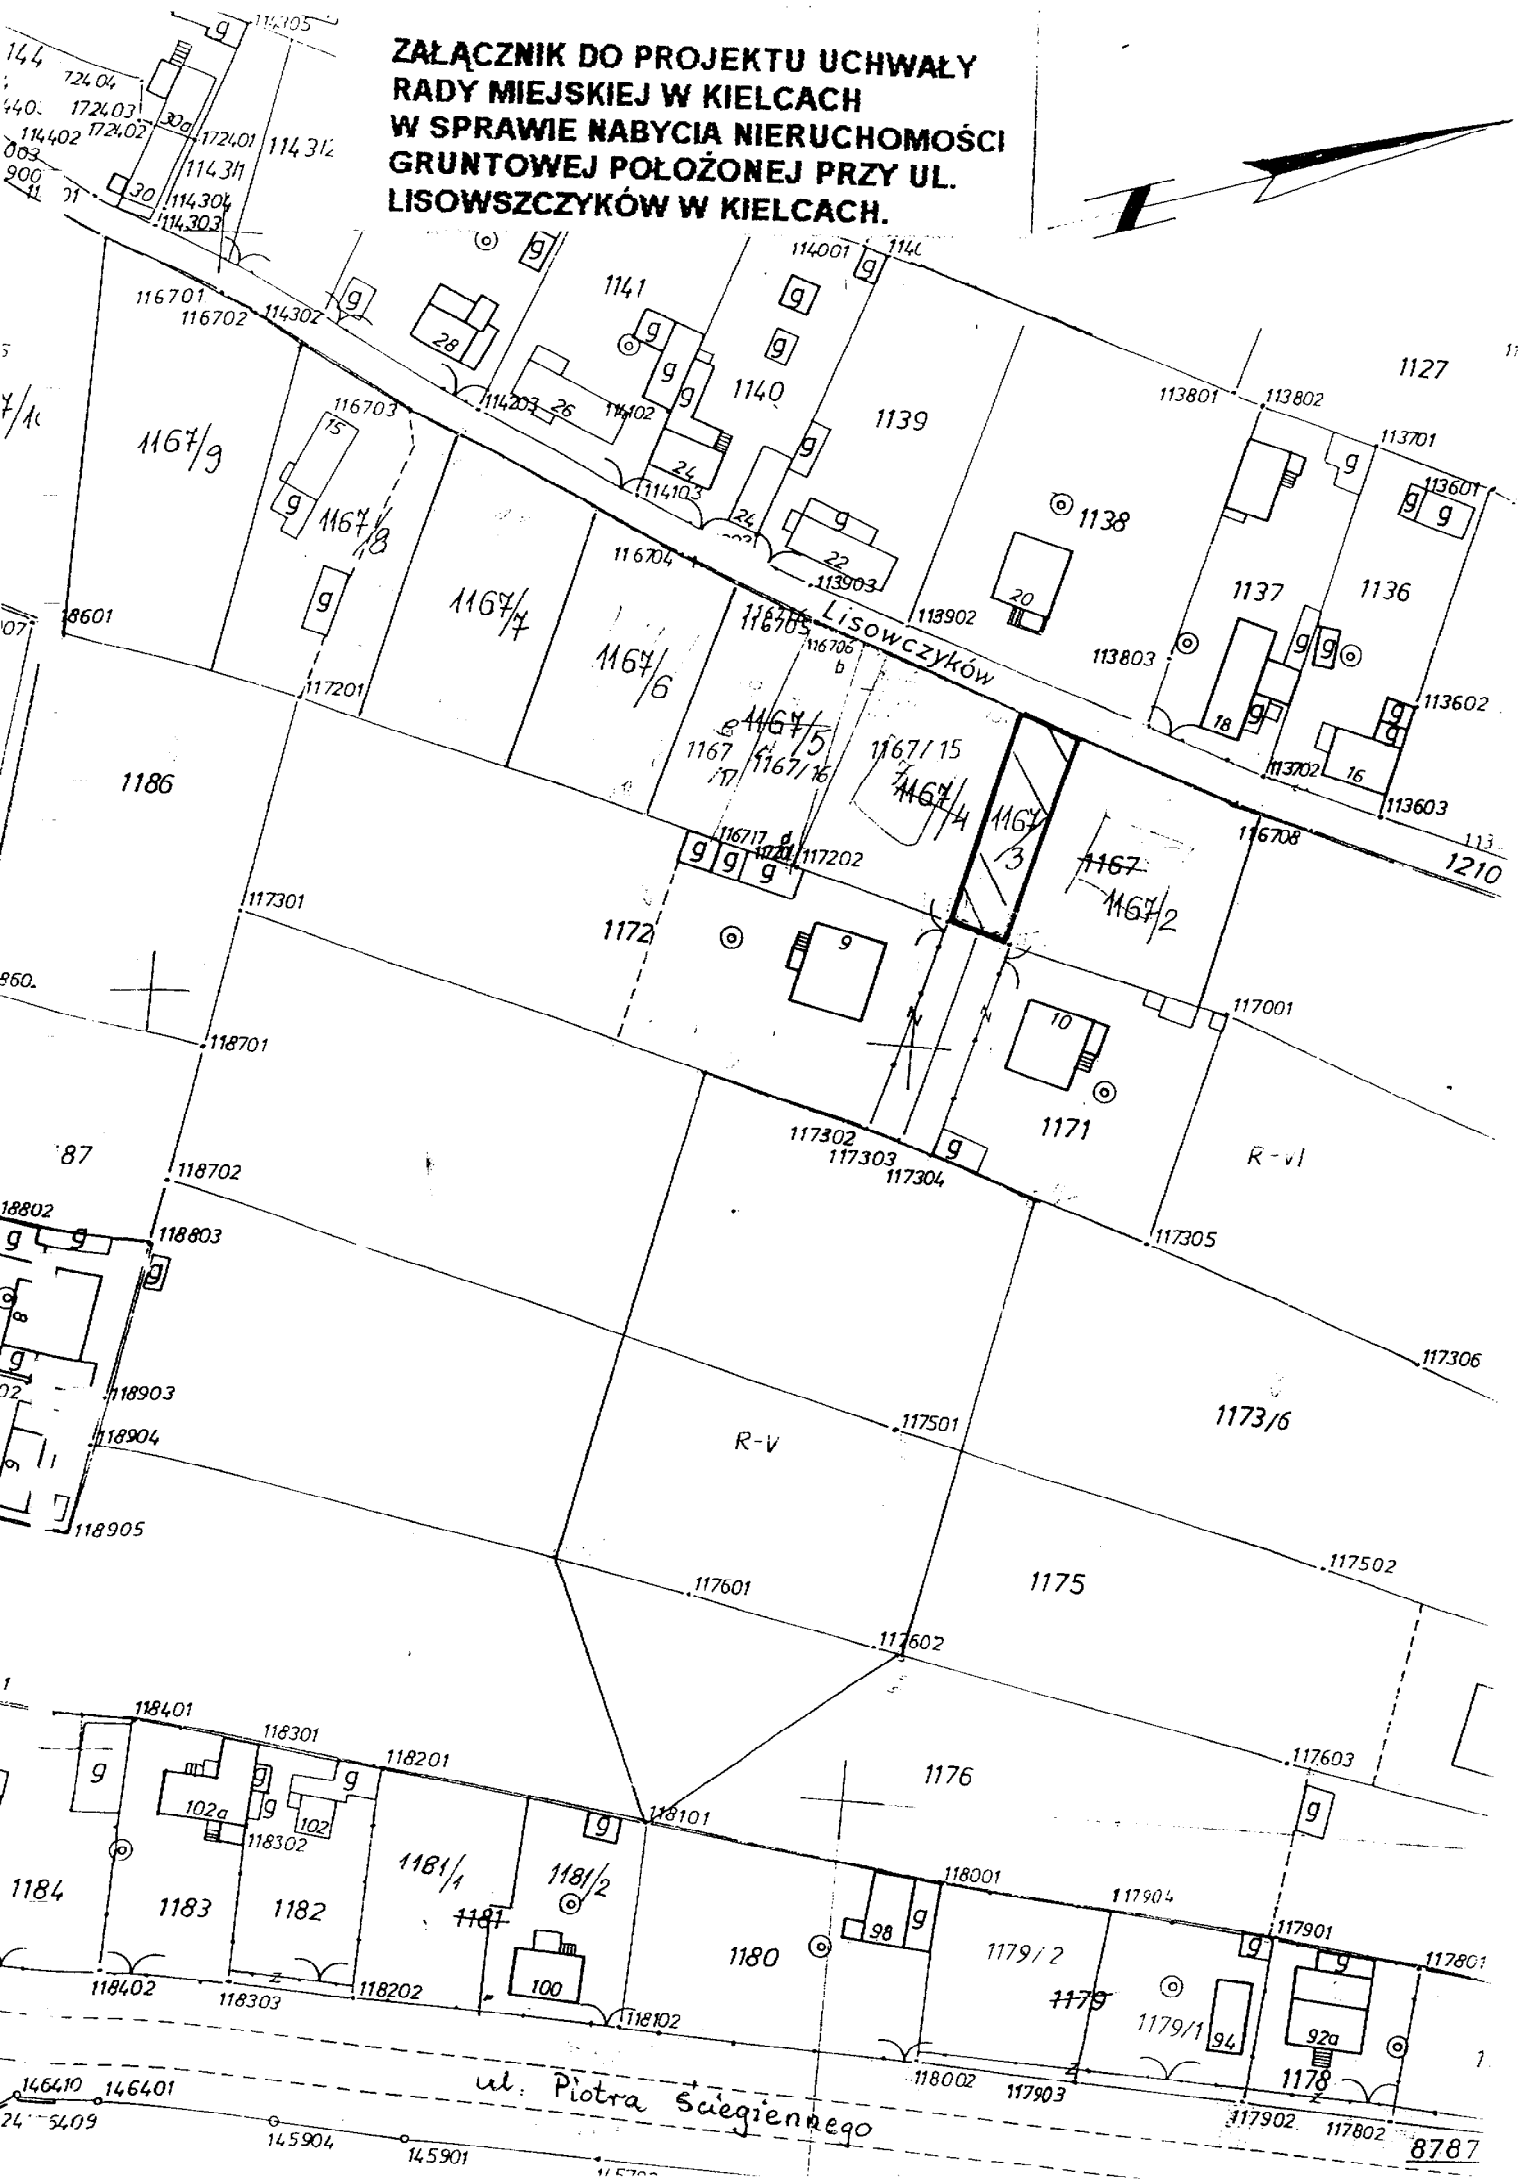
Wykonanie uchwały zleca się Zarządowi Miasta Kielce.

§ 3

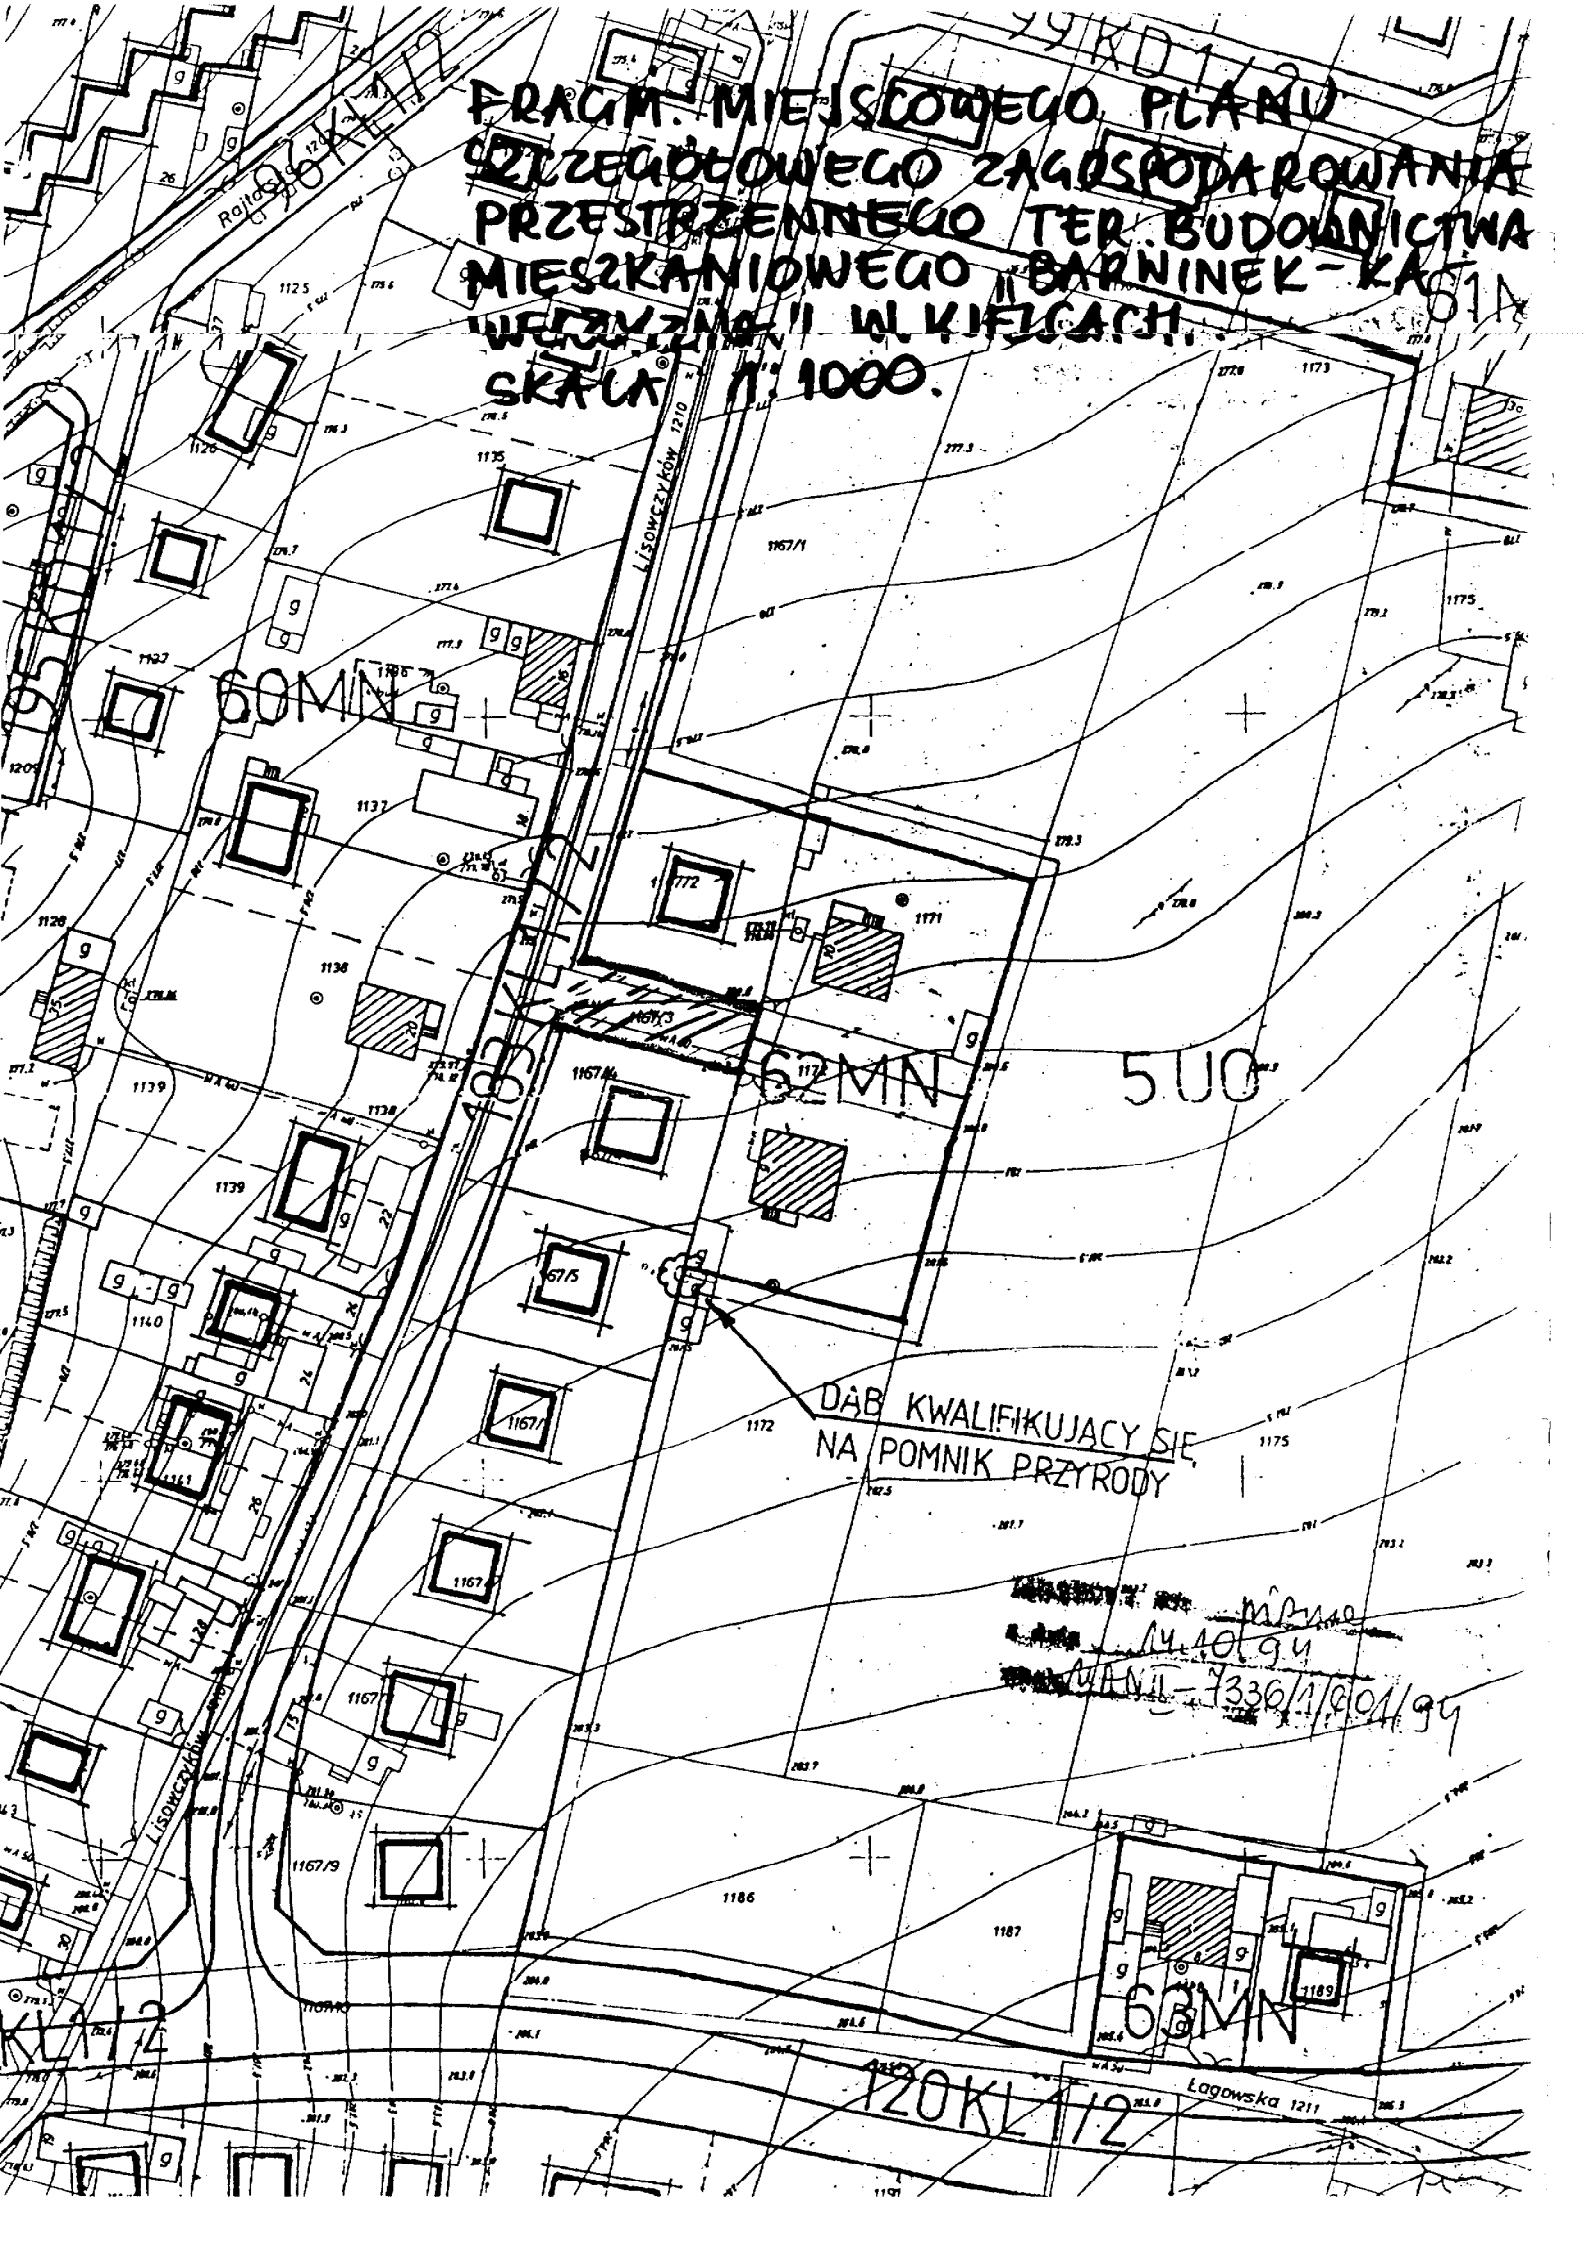
Uchwała wchodzi w życie z dniem podjęcia.

Przewodniczący
Rady Miejskiej

Czesław Dawid

**ZAŁĄCZNIK DO PROJEKTU UCHWAŁY
RADY MIEJSKIEJ W KIELCACH
W SPRAWIE NABYCIA NIERUCHOMOŚCI
GRUNTOWEJ POŁOŻONEJ PRZY UL.
LISOWSZCZYKÓW W KIELCACH.**



FRAGMENT MIEJSCOWEGO PLANU
PRZECIĘTOWEGO ZAGOSPODAROWANIA
PRZESTRZENNEGO TER. BUDOWNICTWA
MIESZKANIOWEGO "BARNINEK - KASIA"
WĘZEL ZNAJ. W KIEŁCACH.
SKALA 1:1000.



60MN

62MN

500

DĄB KWALIFIKUJĄCY SIĘ
NA POMNIK PRZYRODY

14.10.94
336/1/001/94

63MN

120KL 1/2

Lagowska 1211