

U C H W A Ł A NR 617/97
Rady Miejskiej w Kielcach
z dnia 27 maja 1997 r.

**w sprawie wzniesienia pomnika upamiętniającego bohaterską śmierć
ppor. cc. "Nurka" i osłaniających go żołnierzy**

Na podstawie art. 18 ust. 2 pkt 13 ustawy z dnia 8 marca 1990 r. o samorządzie terytorialnym /Dz.U. z 1996 r. Nr 13, poz. 74; Nr 58, poz. 261; Nr 106, poz. 496 i Nr 132, poz. 622 oraz z 1997 r. Nr 9, poz. 43 / Rada Miejska **uchwała** co następuje :

§ 1


1. Wyraża się zgodę na wzniesienie pomnika upamiętniającego bohaterską śmierć ppor. cc, "Nurka" i osłaniających go żołnierzy .
2. Pomnik wykonany zostanie z otoczaka polodowcowego o wym . 130 x 120 x 110 cm , na którym umieszczony zostanie orzeł i tablica inskrypcyjna .
Pomnik ustawiony zostanie przy ul. Targowej 12 w Kielcach .
3. Lokalizację pomnika określa załącznik nr 1 do niniejszej uchwały .

§ 2

Realizatorem pomnika będzie Zarząd Okręgu Światowego Związku Żołnierzy Armii Krajowej w Kielcach .

§ 3

Uchwała wchodzi w życie z dniem podjęcia .

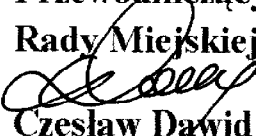Przewodniczący
Rady Miejskiej

Czesław Dawid

UZASADNIENIE

CELOWOŚCI USTAWIENIA POMNIKA UPAMIĘTNIAJĄCEGO BOHATERSKĄ ŚMIERĆ ppor. cc. „NURKA” I OSŁANIAJĄCYCH GO ŻOŁNIERZY

Kieleckie Środowisko Związków Kombatanckich, grupujące środowiska żołnierskie, Zarząd Okręgu SZŻ Armii Krajowej oraz Związek Inwalidów Wojennych, zwróciło się do Przewodniczącego Rady Miasta Kielc o wyrażenie zgody na ustawienie kamienia upamiętniającego bohaterską śmierć ppor. cc. „Nurka” i osłaniających go żołnierzy w budynku przy ul. Szydłowskiej 10 (obecnie Targowej).

15 czerwca 1944 r. grupa żołnierzy AK z oddziału „Gryfa” i kieleckiego „Kedywu”, przy zbiegu obecnych ulic Paderewskiego i Solnej, wykonała wyrok na szefie siatki konfidentów kieleckiego Gestapo - Chorwacie Franzu Wittku. W akcji poległ Roman Kacperowicz ps. Szarada, a Kazimierz Smolak ps. Nurek, Jan Likowski ps. Milcz i Jan Karaś ps. Karol zostali ranni. Zygmunt Firlej ps. Kajtek i Józef Skoniecki ps. Bąk nie odnieśli obrażeń.

Ciężko ranny „Nurek” ukrył się w parku miejskim, skąd żołnierze „Krzemienia” przewieźli go do budynku przy ul. Szydłowskiej 10.


Zdradzeni przez dorożkarza, zostali otoczeni przez żandarmów. Po dramatycznej walce poległ: Władysław Malinowski ps. Biały, Jan Matejek ps. Arest, Józef Mojecki ps. Sikorka oraz „Nurek”. Uratował się jedynie Kazimierz Dziewiór ps. Skazaniec. Jan Karaś ps. Karol poległ w innej akcji.

W 53 rocznicę tamtych wydarzeń, ustawienie kamienia pamiątkowego jest celowe.

Uroczystości odsłonięcia pomnika, o formie i treści zatwierdzonej przez Wojewódzki Komitet Ochrony Pamięci Walk i Męczeństwa w Kielcach, przewidziane są w czerwcu 1997 r.

~~CZŁONEK ZARZĄDU MIASTA~~

Zdzisław Sabat

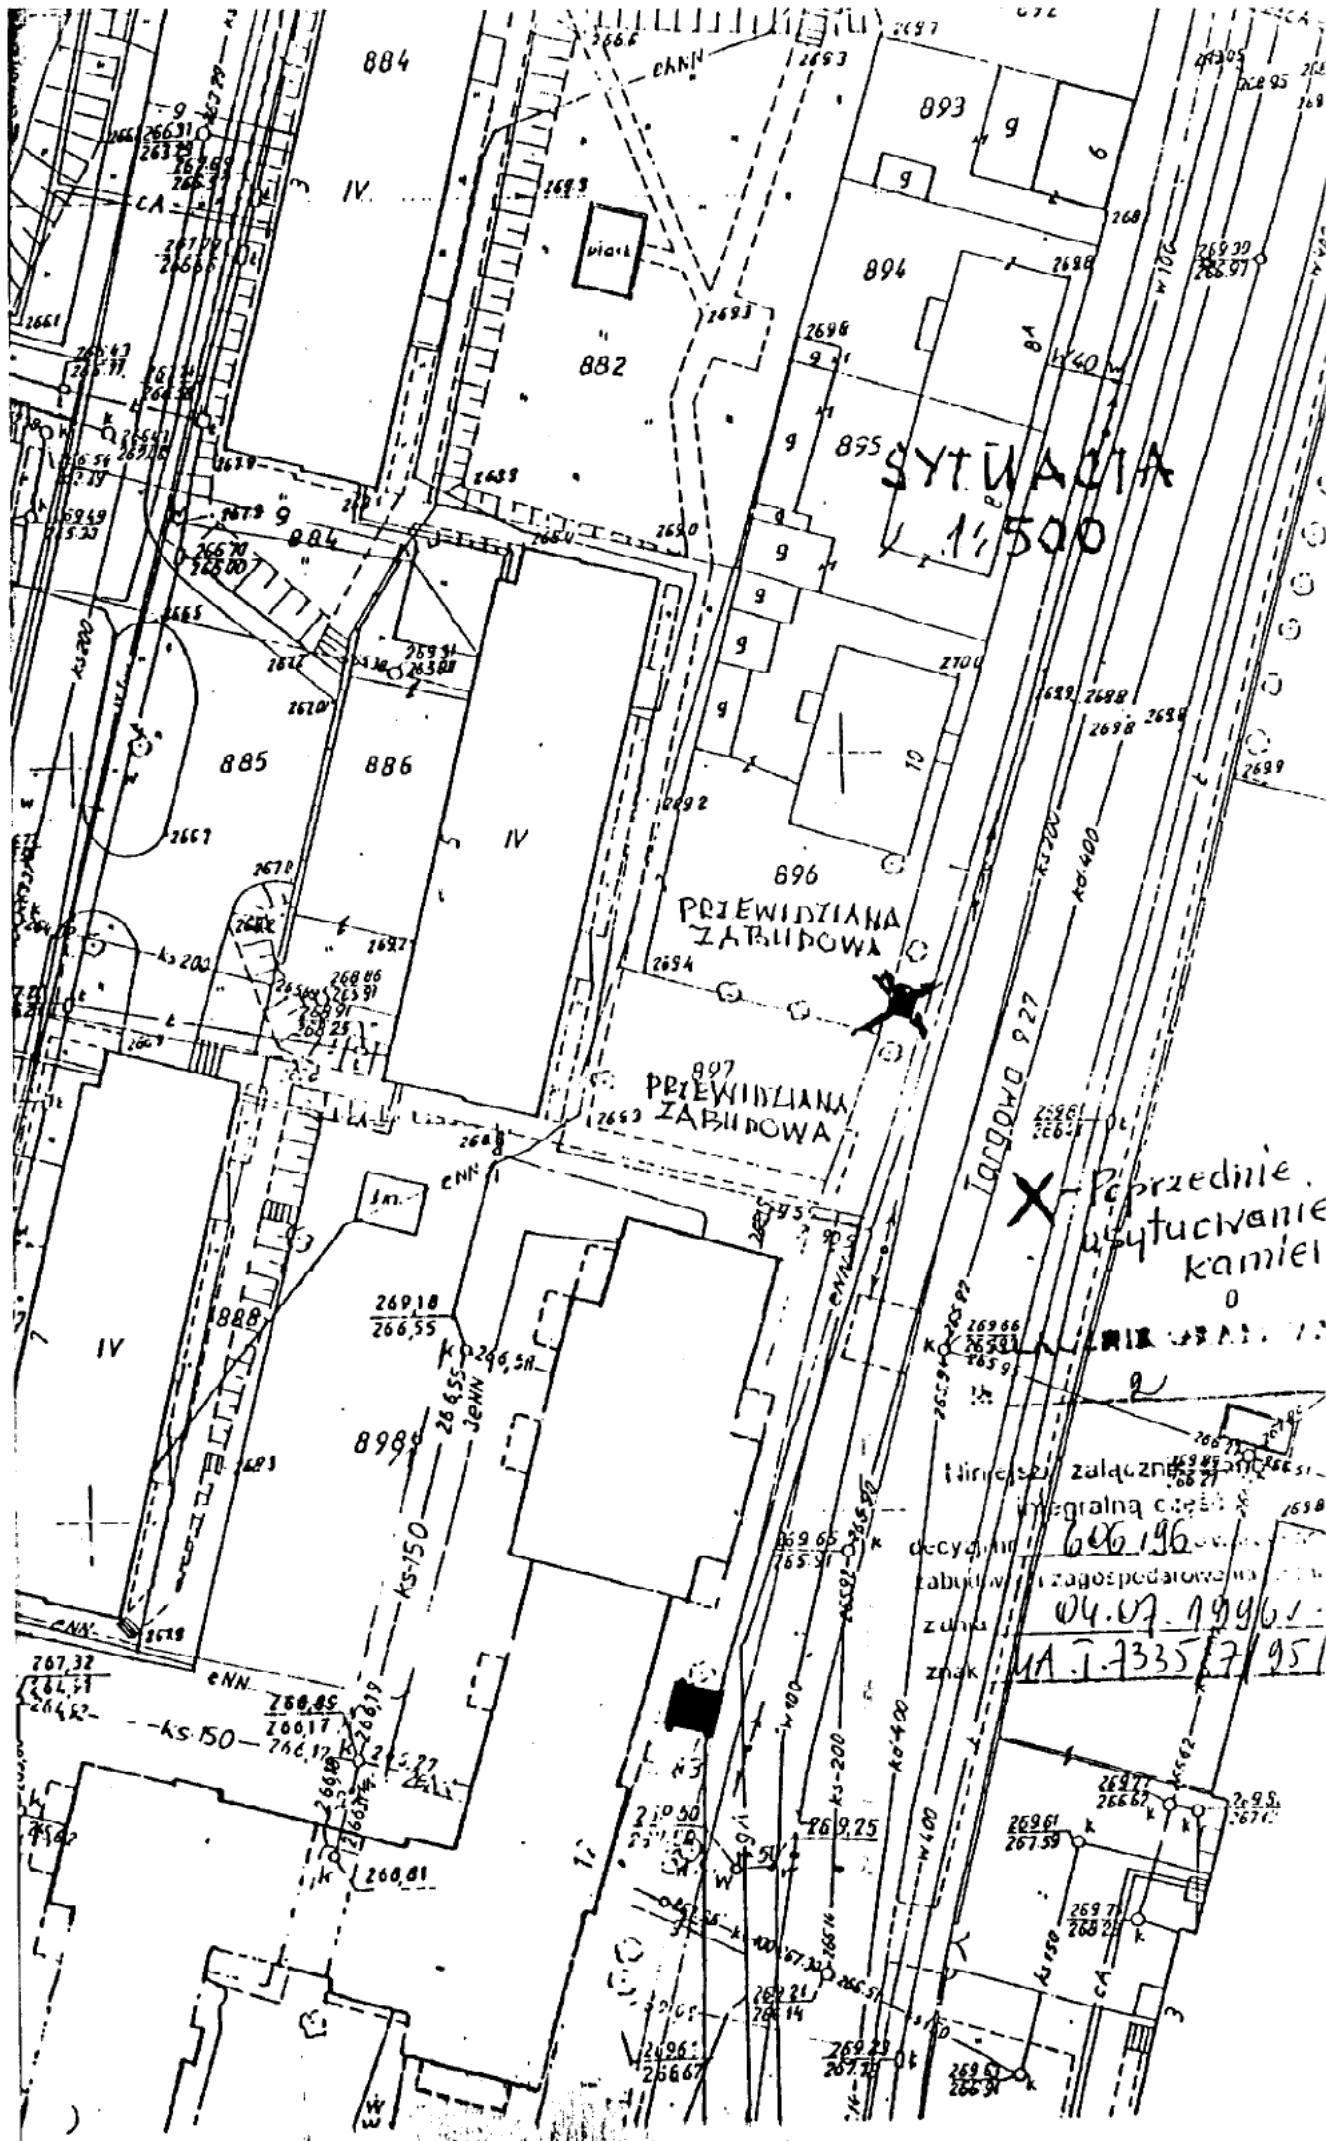

SYTUACJA
1:500

PRZEWIDZIANA
ZABUDOWA

PRZEWIDZIANA
ZABUDOWA

X - Poprzednie
użycowanie
kamień

złączna
integralną częścią
decydują
zabudowy
zadania
znak
04.07.1996
MA. J. 7335/7/95