

UCHWAŁA Nr 518 /97
RADY MIEJSKIEJ W KIELCACH
z dnia 13 lutego 1997 r.

w sprawie opłat adiacenckich z tytułu wybudowania wodociągu i kanału sanitarnego w ulicy Kniewskiego w Kielcach.

Na podstawie art. 18 ust. 2 pkt 8 ustawy z dnia 8 marca 1990 roku o samorządzie terytorialnym / Dz. U. z 1996 roku Nr 13, poz. 74, Nr 58, poz. 261 i Nr 106, poz. 496/ oraz art. 44 ust. 1-3 ustawy z dnia 29 kwietnia 1985 roku o gospodarce gruntami i wywłaszczaniu nieruchomości / Dz. U. z 1991 roku Nr 30, poz. 127, Nr 103, poz. 446 i Nr 107, poz. 464, z 1993 roku Nr 47, poz. 212 i Nr 131, poz. 629, z 1994 roku Nr 27, poz. 96, Nr 31, poz. 118, Nr 84, poz. 384, Nr 85, poz. 388, Nr 89, poz. 415 i Nr 123, poz. 601, z 1995 roku Nr 99, poz. 486 oraz z 1996 roku Nr 5, poz. 33, Nr 38, poz. 166 i Nr 90, poz. 405/ oraz § 7 ust. 2 rozporządzenia Rady Ministrów z dnia 16 lipca 1991 roku w sprawie szczegółowych zasad ustalania wysokości udziału w kosztach budowy urządzeń komunalnych, energetycznych i gazowych / Dz. U. Nr 72, poz. 314 i z 1993 roku Nr 27, poz. 121/.

RADA MIEJSKA u c h w a ł a, co następuje:

§ 1.

Wprowadza się obowiązek ponoszenia opłat adiacenckich z tytułu wzrostu wartości nieruchomości na skutek wybudowania wodociągu i kanału sanitarnego położonego w Kielcach przy ulicy Kniewskiego.

§ 2.

Nieruchomości, których położenie umożliwia korzystanie z wodociągu i kanału sanitarnego lub podłączenie się do niego, określa mapa stanowiąca załącznik do uchwały.

§ 3.

Właściciele i użytkownicy wieczystych nieruchomości zobowiązanych do wnoszenia opłat oraz wysokość i termin wnoszenia opłat ustala Zarząd Miasta Kielce w drodze decyzji administracyjnej.

§ 4.


Wykonanie uchwały zleca się Zarządowi Miasta Kielce.

§ 5.

Uchwała wchodzi w życie z dniem podjęcia.


Przewodniczący Rady Miejskiej


Czesław Dawid

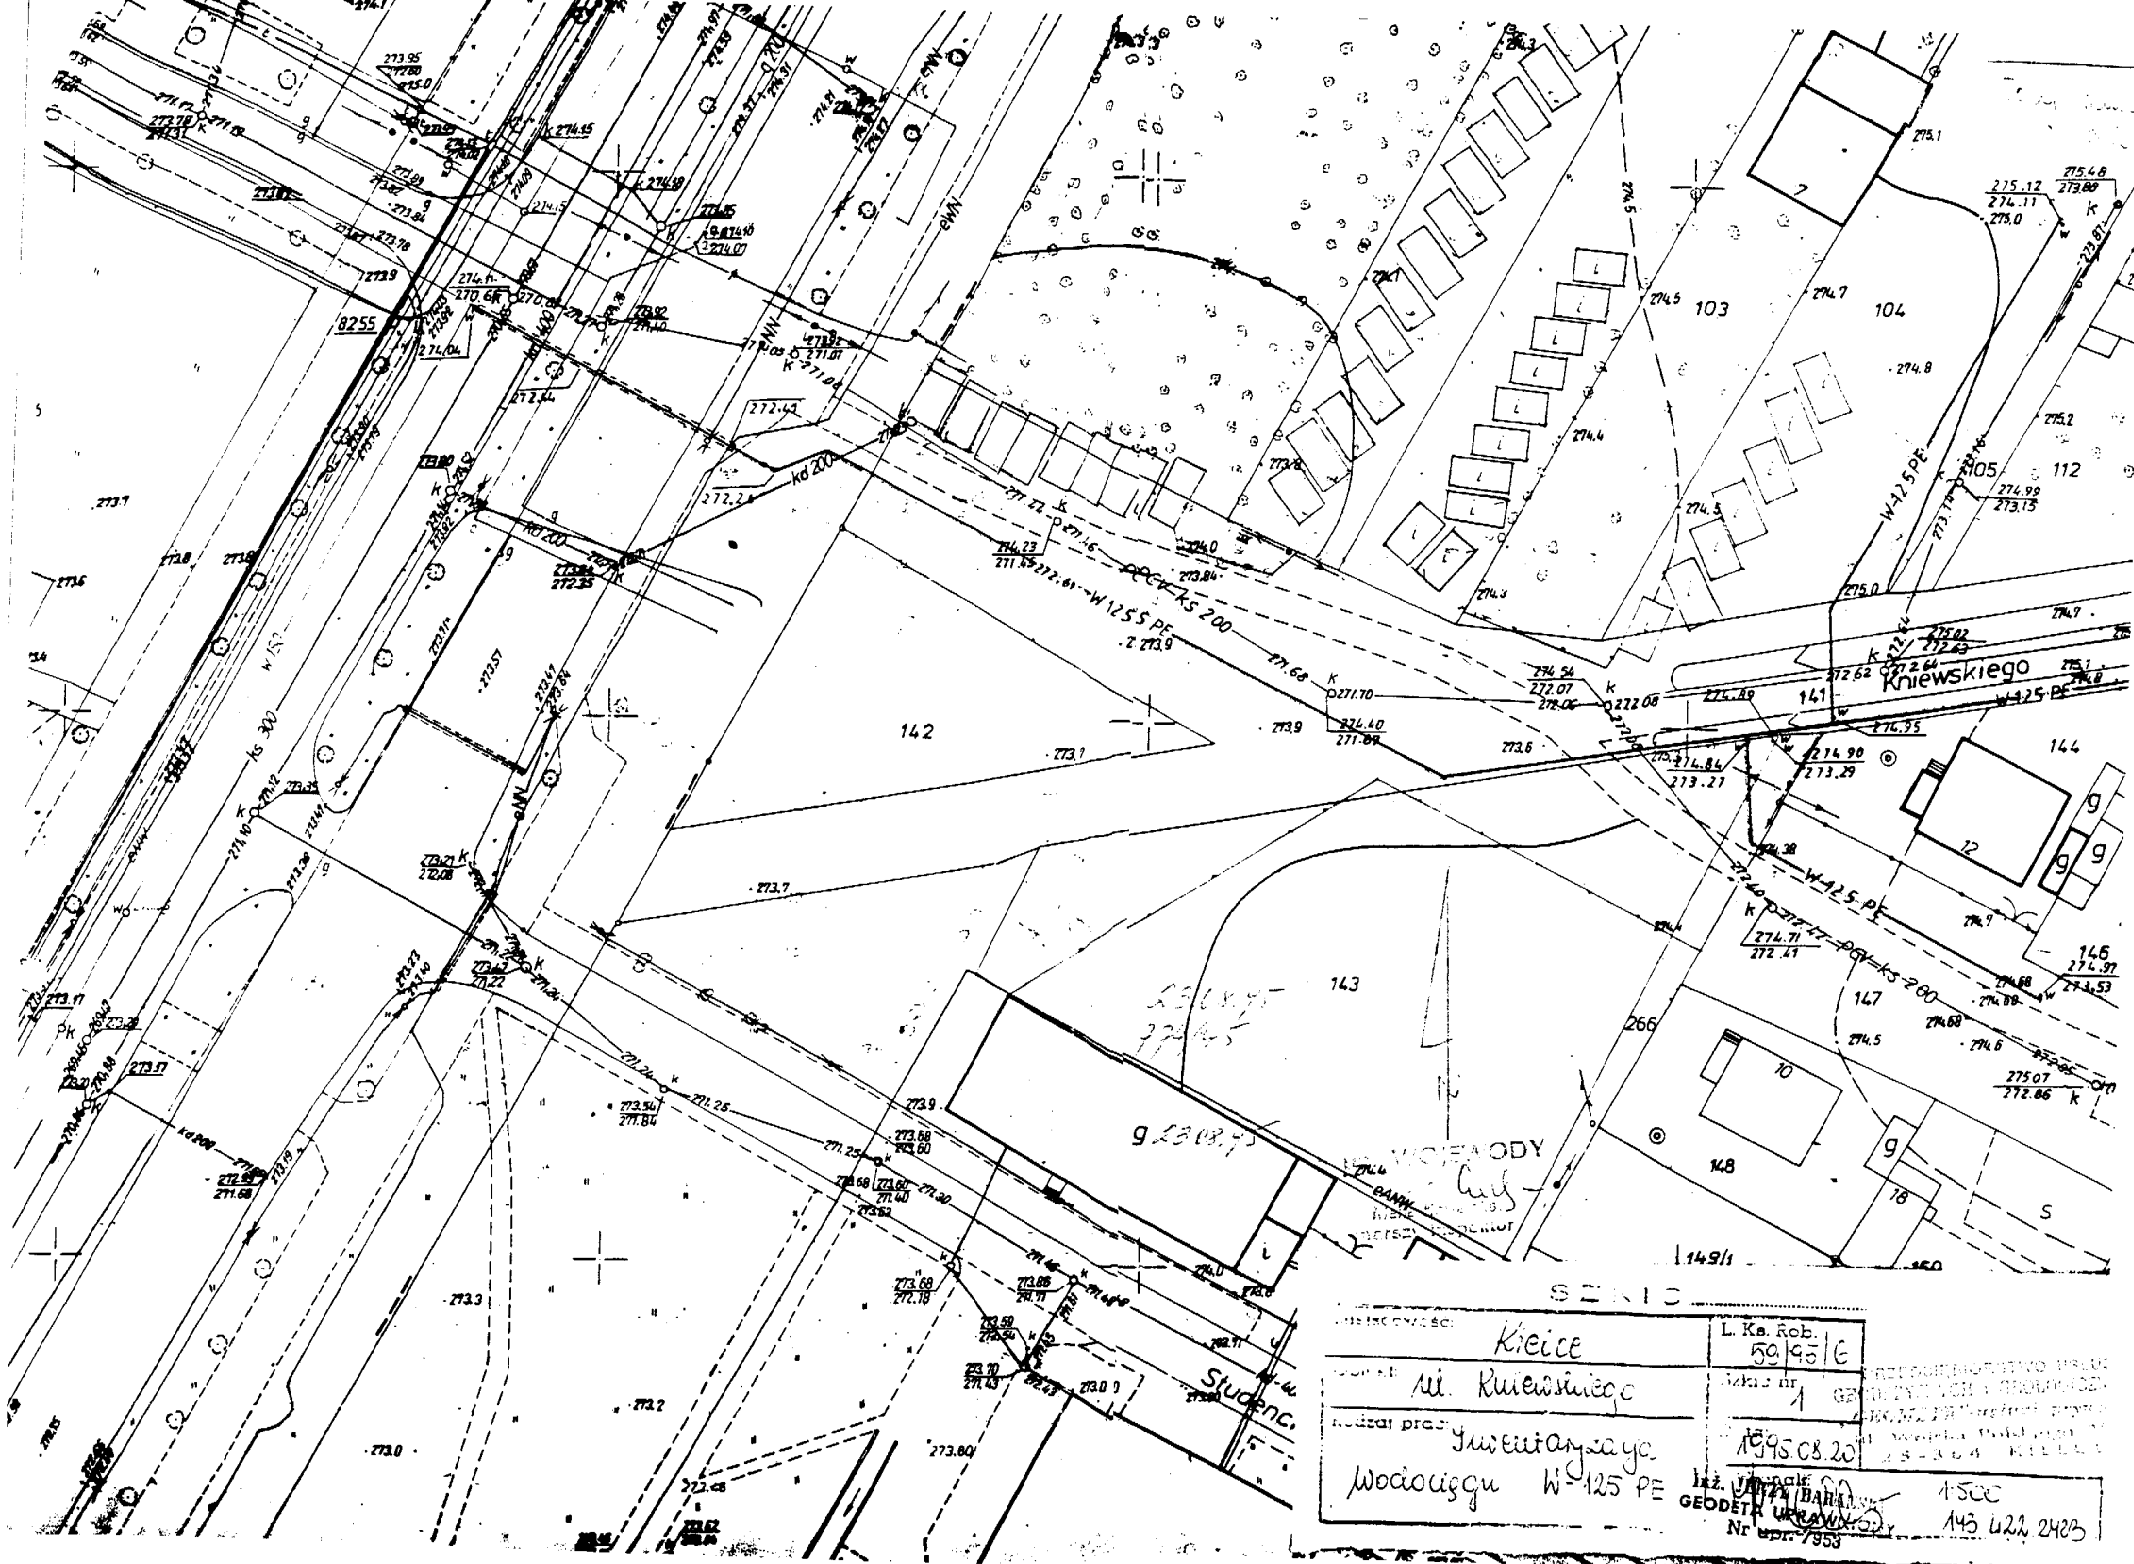

SENIC

Miejscowość: Kieice		L. Ks. Rob. 59195/16
ul. Kiewskiego		Skala nr 1 62
Rodzaj prac: inwentaryzacja wodociągowa W-125 PE		15.08.20
		1:500
		143 422 2423
		Nr. edycji 7/953

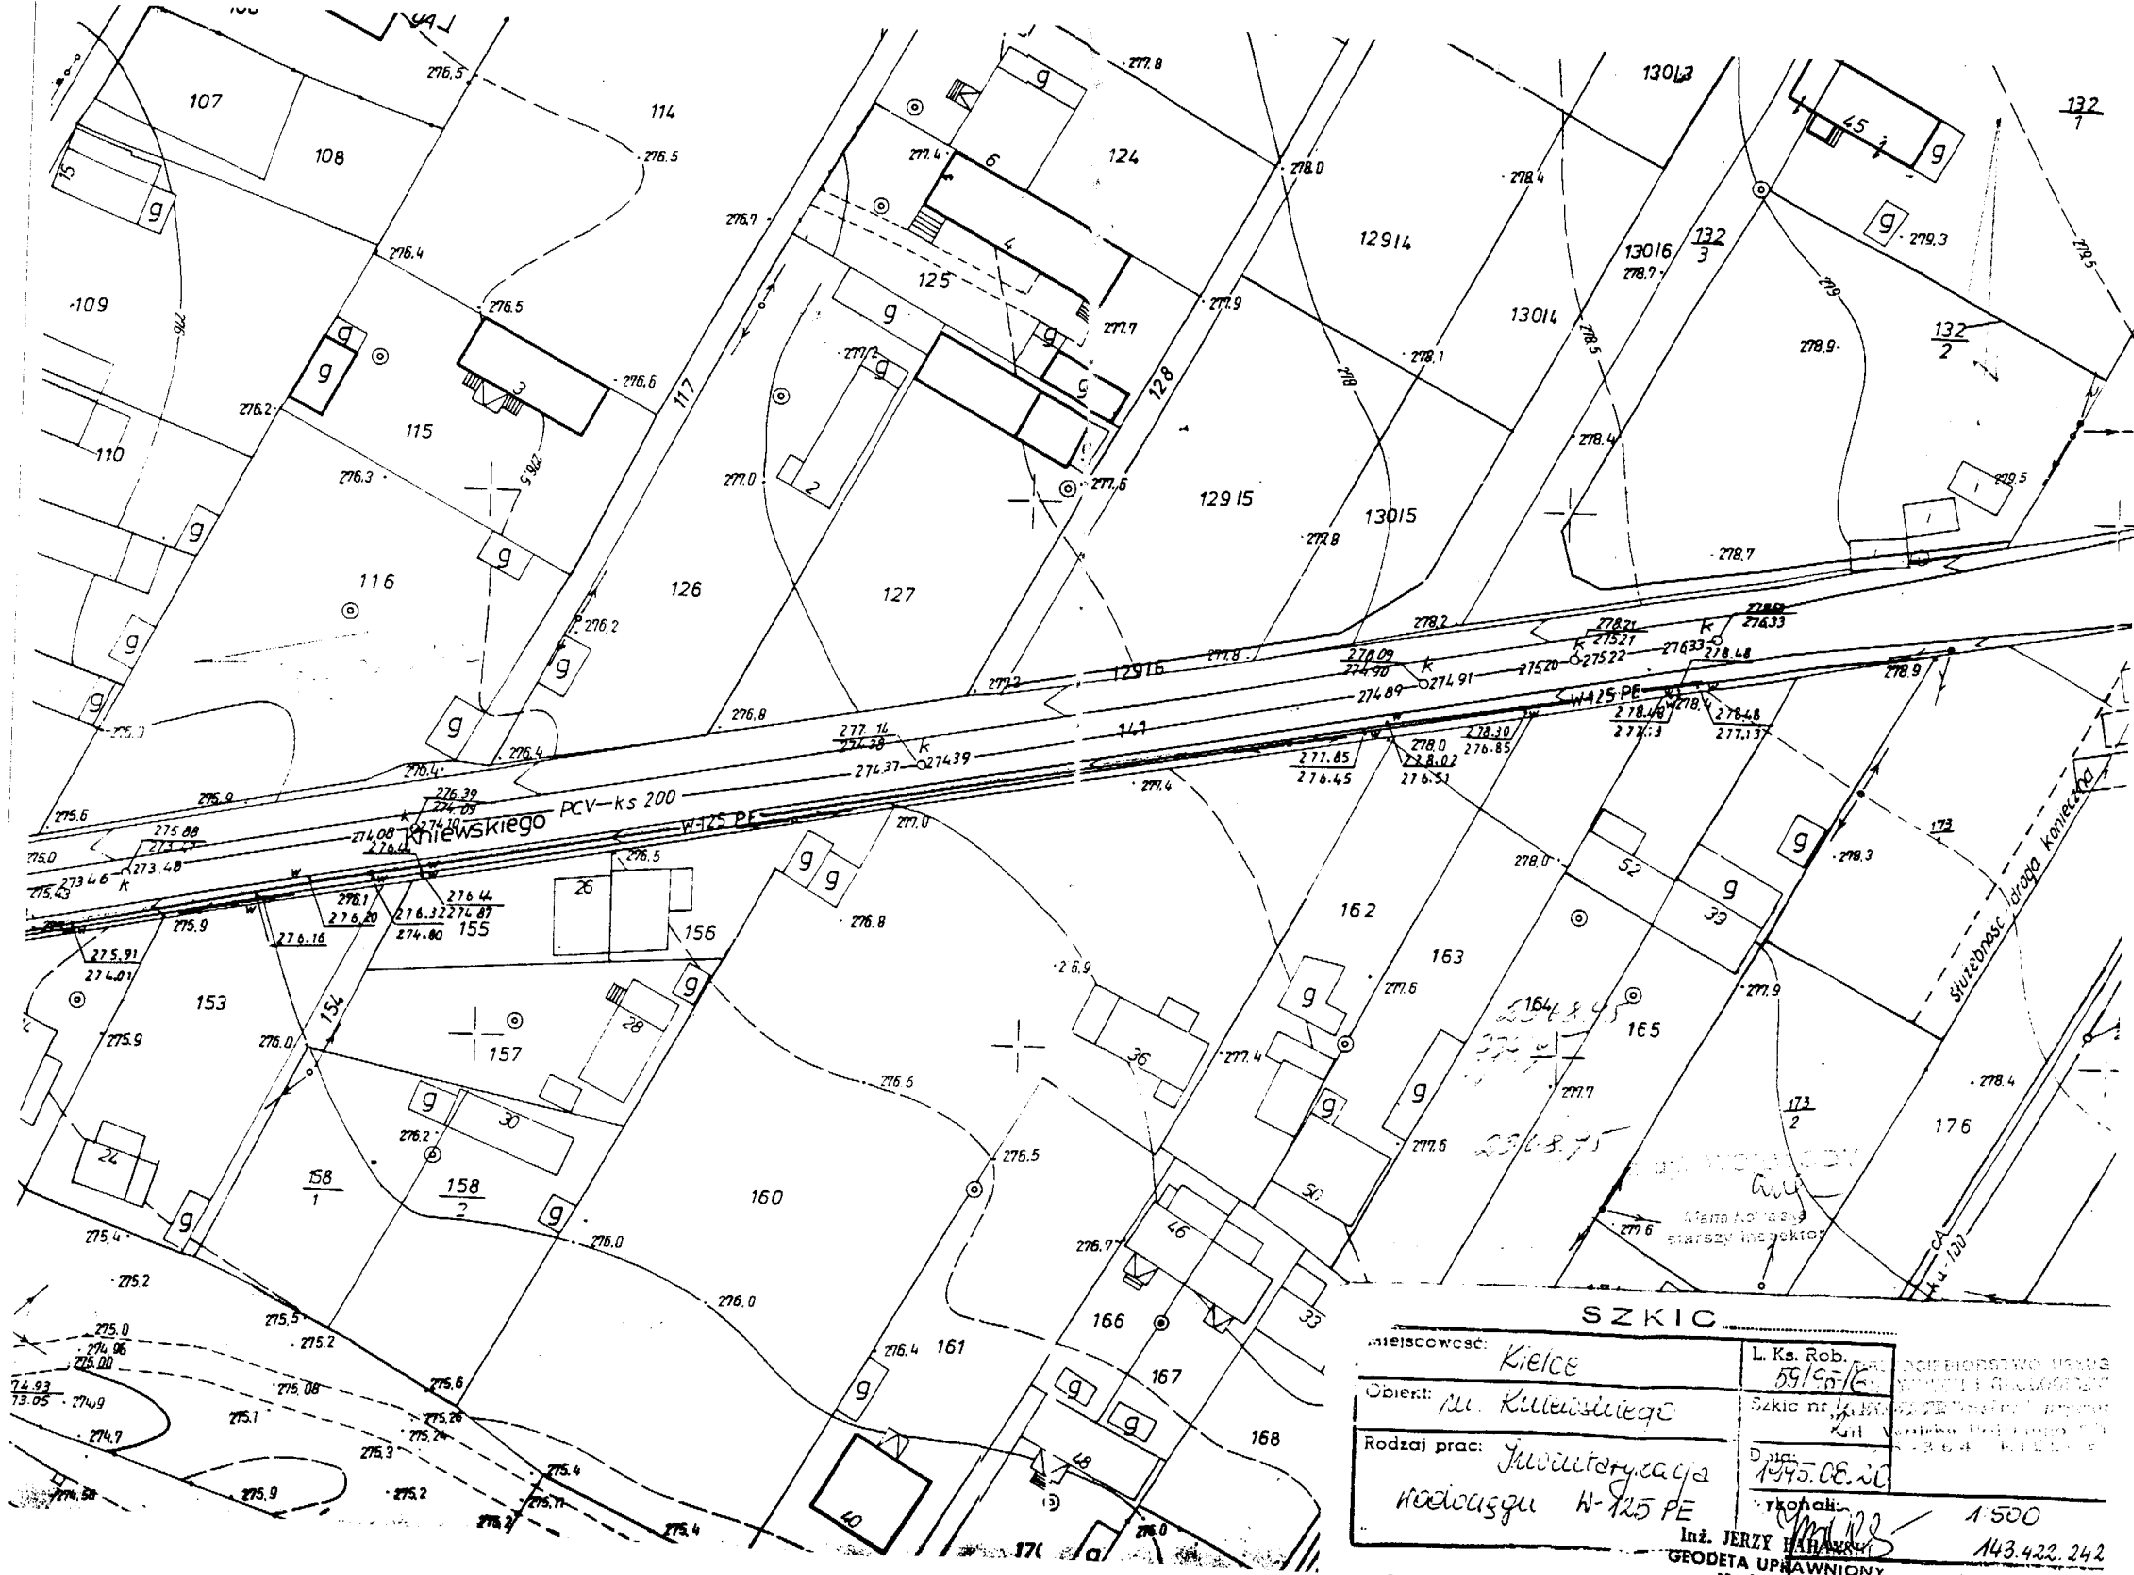

SZKIC

Miejscowość:	Kielce	L. Ks. Rob.	59/25/16
Objekt:	ul. Kniewskiego	Szkic nr:	1/1995
Rodzaj prac:	Inwentaryzacja rodzajowa W-125 PE	D. inż.:	1995.08.20
		Skala:	1:500
		Wykonali:	Inż. JERZY MAHAJDA GRODETA UPRAWNIONY
		Nr. inw.:	143.422.242