

U C H W A Ł A Nr ...198./95
RADY MIEJSKIEJ W KIELCACH
z dnia.8.04.1995r.

w sprawie oddania w użytkowanie wieczyste w trybie bezprzetargowym nieruchomości położonej w Kielcach przy ulicy Batalionów Chłopskich.

Na podstawie art. 18 ust.2 pkt 9 lit. a ustawy z dnia 8 marca 1990r. o samorządzie terytorialnym (Dz.U. Nr 16, poz. 95, Nr 32, poz. 191, Nr 34, poz. 199, Nr 43, poz. 253, Nr 89, poz. 518, z 1991r. Nr 4, poz. 18, Nr 110, poz. 473, z 1992r. Nr 85, poz. 428, Nr 100, poz. 499, z 1993r. Nr 17, poz. 78, i z 1994r. Nr 122, poz. 593) oraz art. 88 a ust. 2 i 3 ustawy z dnia 29 kwietnia 1985r. o gospodarce gruntami i wywłaszczaniu nieruchomości (Dz.U. z 1991r. Nr 30, poz. 127, Nr 103, poz. 446, Nr 107, poz. 464, z 1993r. Nr 47, poz. 212, Nr 131, poz. 629, z 1994r. Nr 27, poz. 96, Nr 31, poz. 118, Nr 84, poz. 384, Nr 85, poz. 388, Nr 89, poz. 415, i Nr 123, poz. 601),

RADA MIEJSKA u c h w a ł a, co następuje:

§ 1

Wyraża się zgodę na:

- 1/ oddanie w użytkowanie wieczyste nieruchomości zabudowanej położonej w Kielcach przy ulicy Batalionów Chłopskich oznaczonej w ewidencji Miasta Kielc działkami Nr 78/8 o pow. 1332 m², 78/23 o pow. 1757 m², Nr 78/24 o pow. 523 m², Nr 78/45 o pow. 2230 m², Nr 78/44 o pow. 100 m², Nr 78/46 o pow. 30 m², Nr 78/47 o pow. 1680 m², Nr78/40 o pow. 242 m², Nr 78/41 o pow. 2572 m², Nr 78/13 o pow. 189 m² objętych księgą wieczystą KW 17978 i działki Nr 78/11 o pow. 105 m², Nr 78/14 o pow. 150 m², Nr 78/15 o pow. 161 m², Nr 78/36 o pow. 155 m² ujawnionych w księdze wieczystej KW 17990 których właścicielem jest Gmina Kielce.
- 2/ przeniesienie nieodpłatnie własności obiektów budowlanych położonych na gruncie wymienionym w pkt. 1 w trybie bezprzetargowym na rzecz Spółdzielni Pracy " ESTEWU " w Kielcach.


§ 2

Wykonanie uchwały powierza się Zarządowi Miasta.

§ 3

Uchwała wchodzi w życie z dniem podjęcia.

Przewodniczący
Rady Miejskiej
Wojciech Saletra

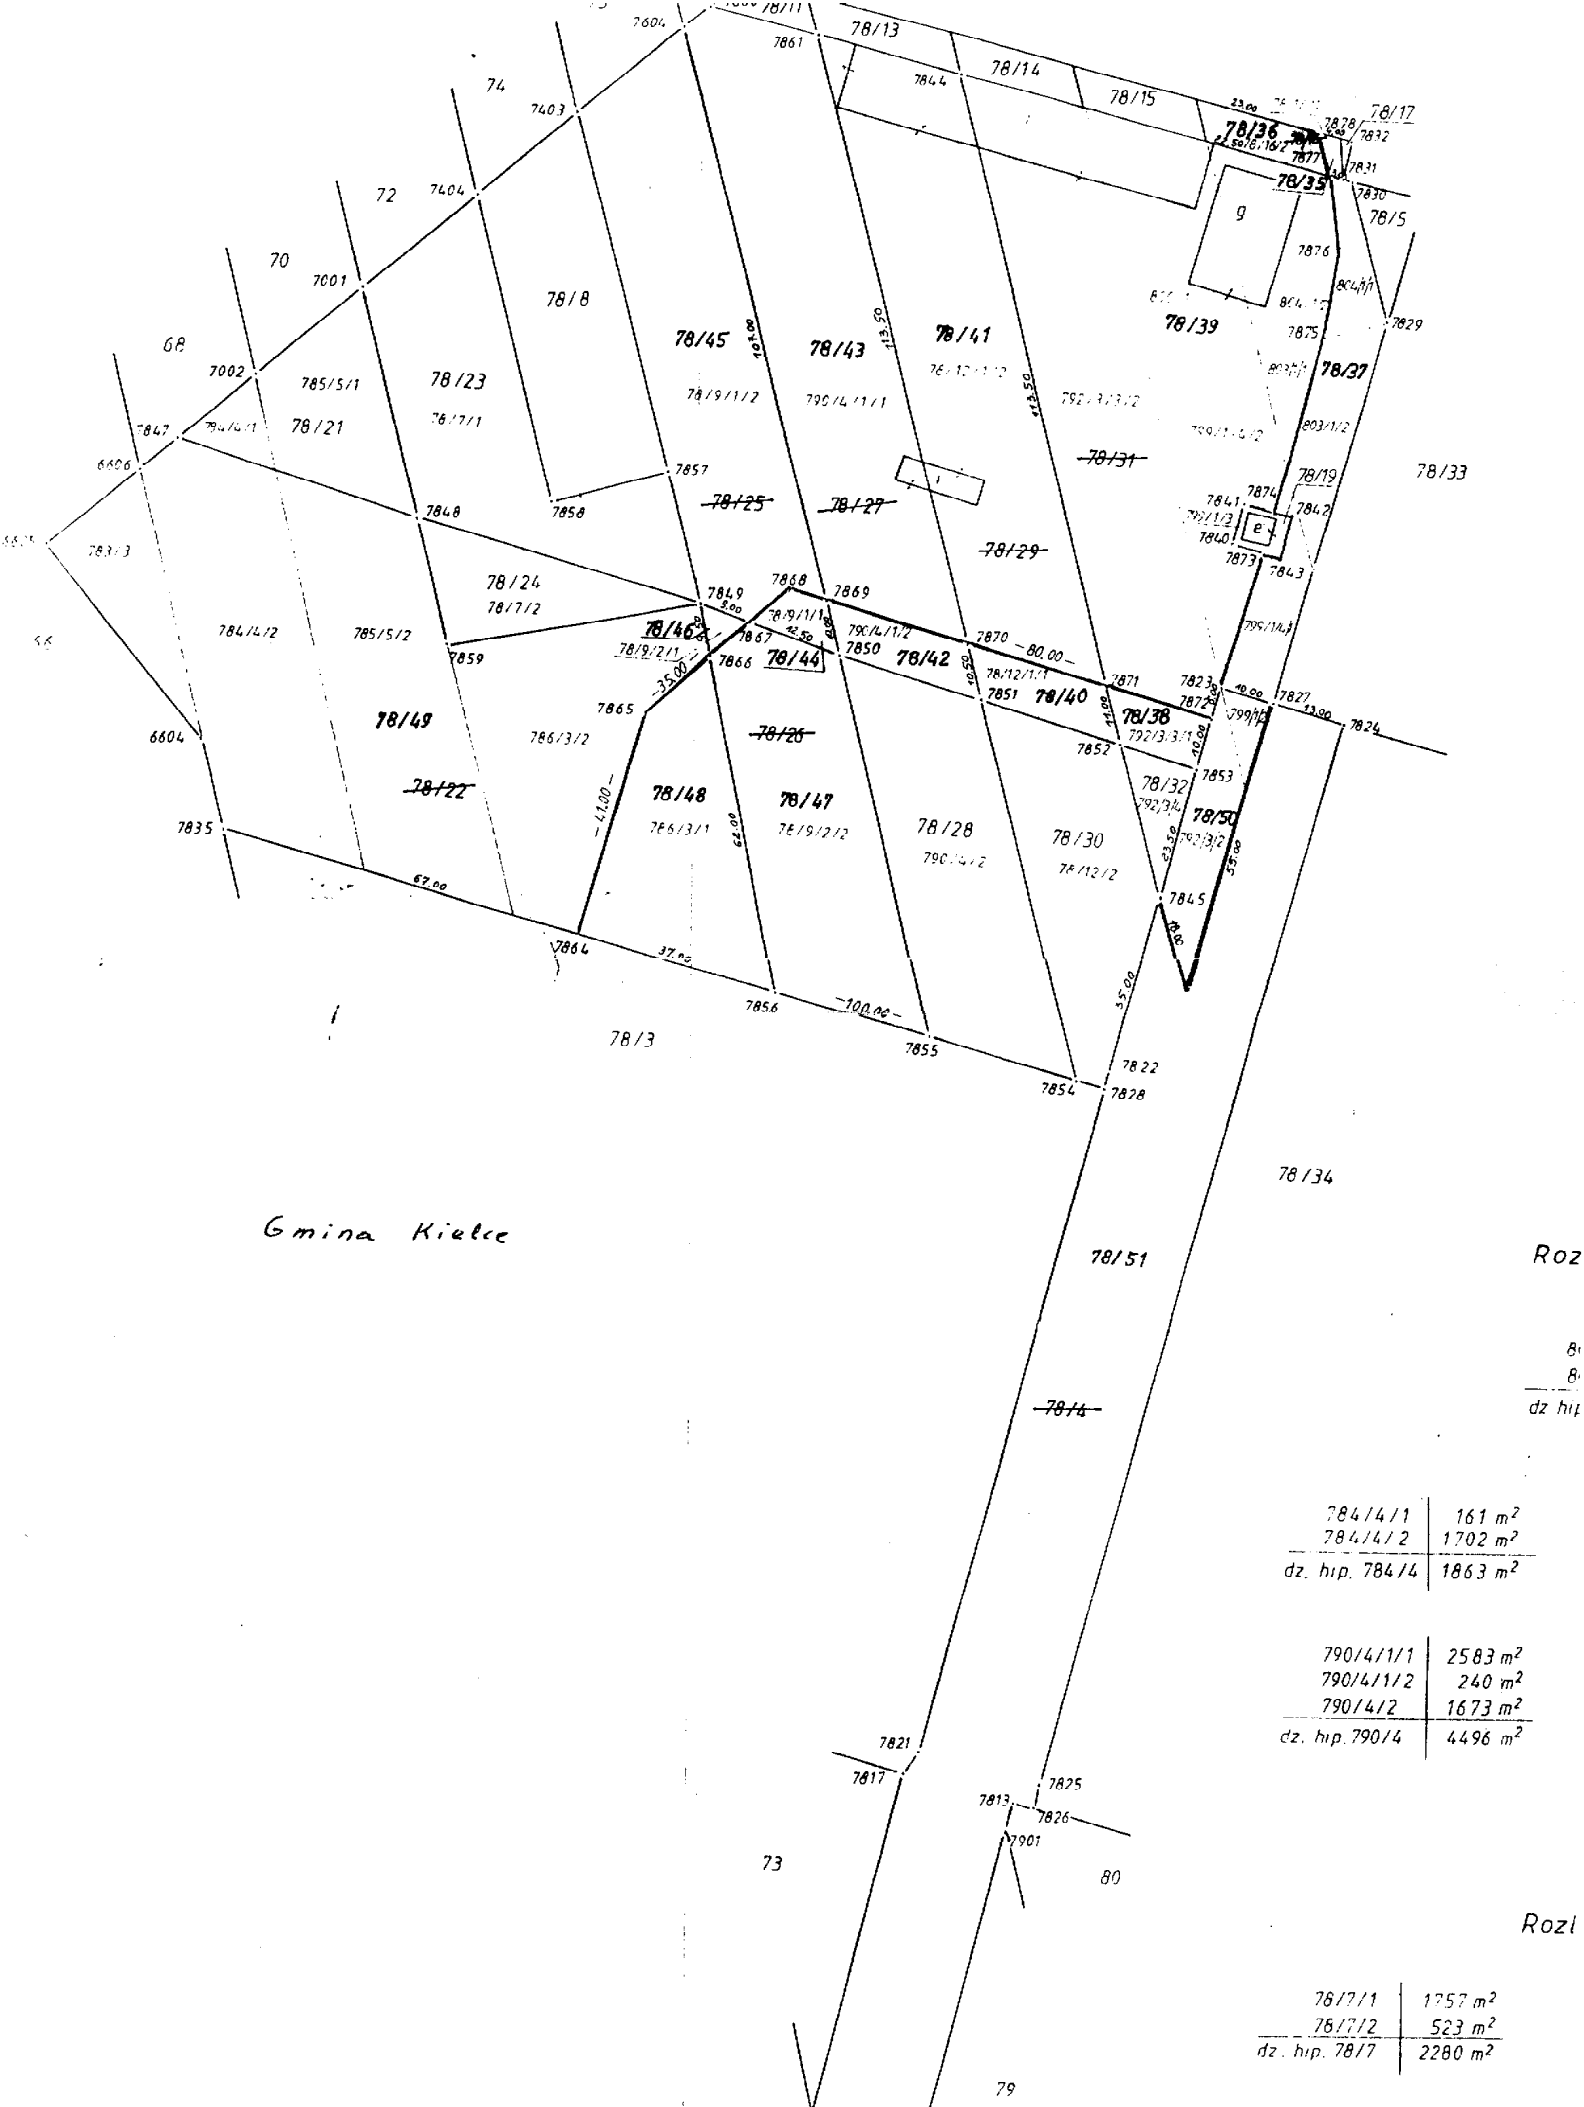

Gmina Kielce

Roz

8
8
dz hip

784/4/1	161 m ²
784/4/2	1702 m ²
dz. hip. 784/4	1863 m ²

790/4/1/1	2583 m ²
790/4/1/2	240 m ²
790/4/2	1673 m ²
dz. hip. 790/4	4496 m ²

Rozl

78/7/1	1757 m ²
78/7/2	523 m ²
dz. hip. 78/7	2280 m ²