

U C H W A Ł A Nr ..168/95
R A D Y M I E J S K I E J w Kielcach
z dnia 12. kwietnia...1995 roku

w sprawie nabycia nieruchomości gruntowej położonej
przy ul. Magazynowej w Kielcach

Na podstawie art.18, ust.2, pkt.9 lit. a ustawy z dnia 8 marca 1990 roku o samorządzie terytorialnym (Dz.U. Nr 18. poz.95,Nr 32, poz.191, Nr 34, poz.199, Nr 43, poz.253, Nr 89,poz.518 , z 1991 roku Nr 4,poz.18, Nr 110, poz.473 , z 1992 roku Nr 85, poz.428, Nr 100, poz.499 i z 1993 roku Nr 17,poz.78) RADA MIEJSKA u c h w a ł a , co następuje:

§ 1.

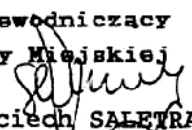
Wyraża zgodę na nabycie na rzecz Miasta Kielc, za cenę kształtująca się w obrocie wolnorynkowym, nieruchomości gruntowej położonej w Kielcach przy ul. Magazynowej, oznaczonej nr 196/1 o powierzchni 148 m² na mapie sytuacyjno-własnościowej zarejestrowanej w Wojewódzkim Ośrodku Dokumentacji Geodezyjnej i Kartograficznej w Kielcach pod nr 159/93 w dniu 1 marca 1993 roku, objętej księgą wieczystą KW 8606 stanowiącej współwłasność

§ 2.

Wykonanie uchwały zleca się Zarządowi Miasta Kielc.

§ 3.

Uchwała wchodzi w życie z dniem podjęcia.

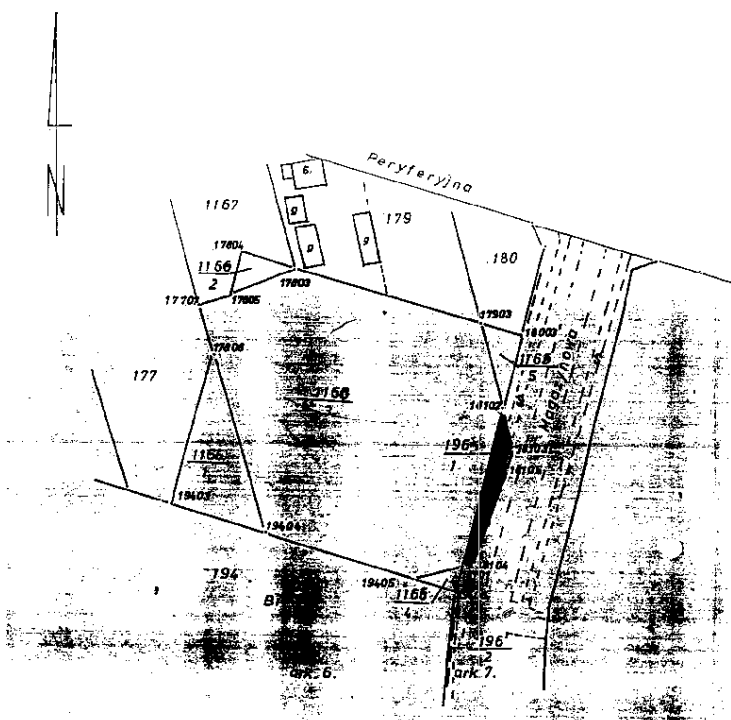
Przewodniczący
Rady Miejskiej

Wojciech SALETRA

REJESTR POMIAROWY

poz. rej.	IMIĘ I NAZWISKO NAZWA INSTYTUCJI	nr ark.	nr dz.	pow. m ²	odpowiada działkom w KW 6606
	HELENA I MIECZYSLAW matczonkowie CIESIELSCY KW 6606	6	1166	4532	718 i 7110 4622 m ²
		7	196	148	7111 148 m ²
				4680	4680
10	BIURO ZBYTU ELEMENTÓW MASZYNOWYCH „ELMA”		1166	524	
			1166	102	
			1166	39	
			1166	116	
534	WYDZIAŁ GOSPODARKI KOMUNALNEJ I MIESZKA NIOWEJ U. M.	7	196 2	8273	
	RAZEM			14234	

skala: jeden hektar = 10000 m²

Urząd Gminy Kielce
Wydział Gospodarki Przemysłu
Województwa Świętokrzyskiego
Geodezji i Kartografii
Filia terenowa w Kielcach
Przyjęto do prowadzenia ewidencji
gruntów i nieruchomości
1.4234 ha
Kielce, dnia 1.03.93



OBREB 006 ark. 6 i 7. m. KIELCE ul. Magazynowa dz. 1166 i 196.	Mapa sytuacyjno-własnościowa skala 1:1000. Mapę sporządzono na podstawie mapy ewidencji gruntów obr. 006 oraz operatu nr 138/75 do wyroku Sądu Rejonowego Wydział II Cywilny z dn. 29.08.1990r. Sygn. akt IC 687/90.	1.4234 ha	Wykonał geodeta upraw niony Maria Kuta. Geodeta uprawniony znak/Nr. 1404/900 75-550 Kielce, ul. Jeleniowska 88 Kielce 19.11.1992 r.
---	--	-----------	--