



ZAŁĄCZNIK NR 6b
WODOCIĄGI KIELECKIE Sp. z o.o.

ul. Krakowska 64, 25-701 Kielce

tel.: +48 41 36 531 00; fax: +48 41 34 552 20;

e-mail: wodkiel@wod-kiel.com.pl

REGON 290856791

NIP 959 116 49 32

Sąd Rejonowy w Kielcach X Wydział Gospodarczy KRS 0000147680

Kapitał zakładowy: 56 839 992 zł

Kielce dn. 2022-03-23

TT/2022/0689

TT / AŁ

Hauke Bosaka 7 Sp. z o.o. Sp. K.

ul. Paderewskiego 14

25-004 Kielce

Wpłynęło dn.: 2022-03-29

W odpowiedzi na Państwa pismo "Wodociągi Kieleckie" Spółka z o.o. koryguje nazwę podmiotu ubiegającego się o podłączenie do sieci /inwestora/ w dokumencie wydanym pismem znak: TT/2021/2898 TT-W/AŁ z dnia 29.11.2021r:

z:

Hauke Bosaka 7 Sp. z o.o.


na:

Hauke Bosaka 7 Sp. z o.o. Sp. K.

W celu wydania warunków technicznych przyłączenia inwestycji polegającej na budowie zespołu budynków mieszkalnych wielorodzinnych (od 1 do 8 budynków) wraz z usługami i handlem na parterze, garażem podziemnym na działkach nr ewid. 1169/1, 1169/2, 1169/3, 1169/4, 1184/21, 1168/1, 1168/2, 1168/3 obręb 0024 przy ul. Hanke-Bosaka w Kielcach, do sieci kanalizacji sanitarnej należy złożyć wniosek na druku kompletnie wypełnionym zawierającym niezbędne dane zgodnie z „Ustawą o zbiorowym zaopatrzeniu w wodę ...”, dostępnym na stronie internetowej Spółki www.wod-kiel.com.pl, w zakładce: druki do pobrania, poz. 1.

Do wniosku należy załączyć dwa egz. aktualnej mapy sytuacyjno - wysokościowej w skali 1:500 na której należy przedstawić proponowaną trasę przyłączenia do sieci .



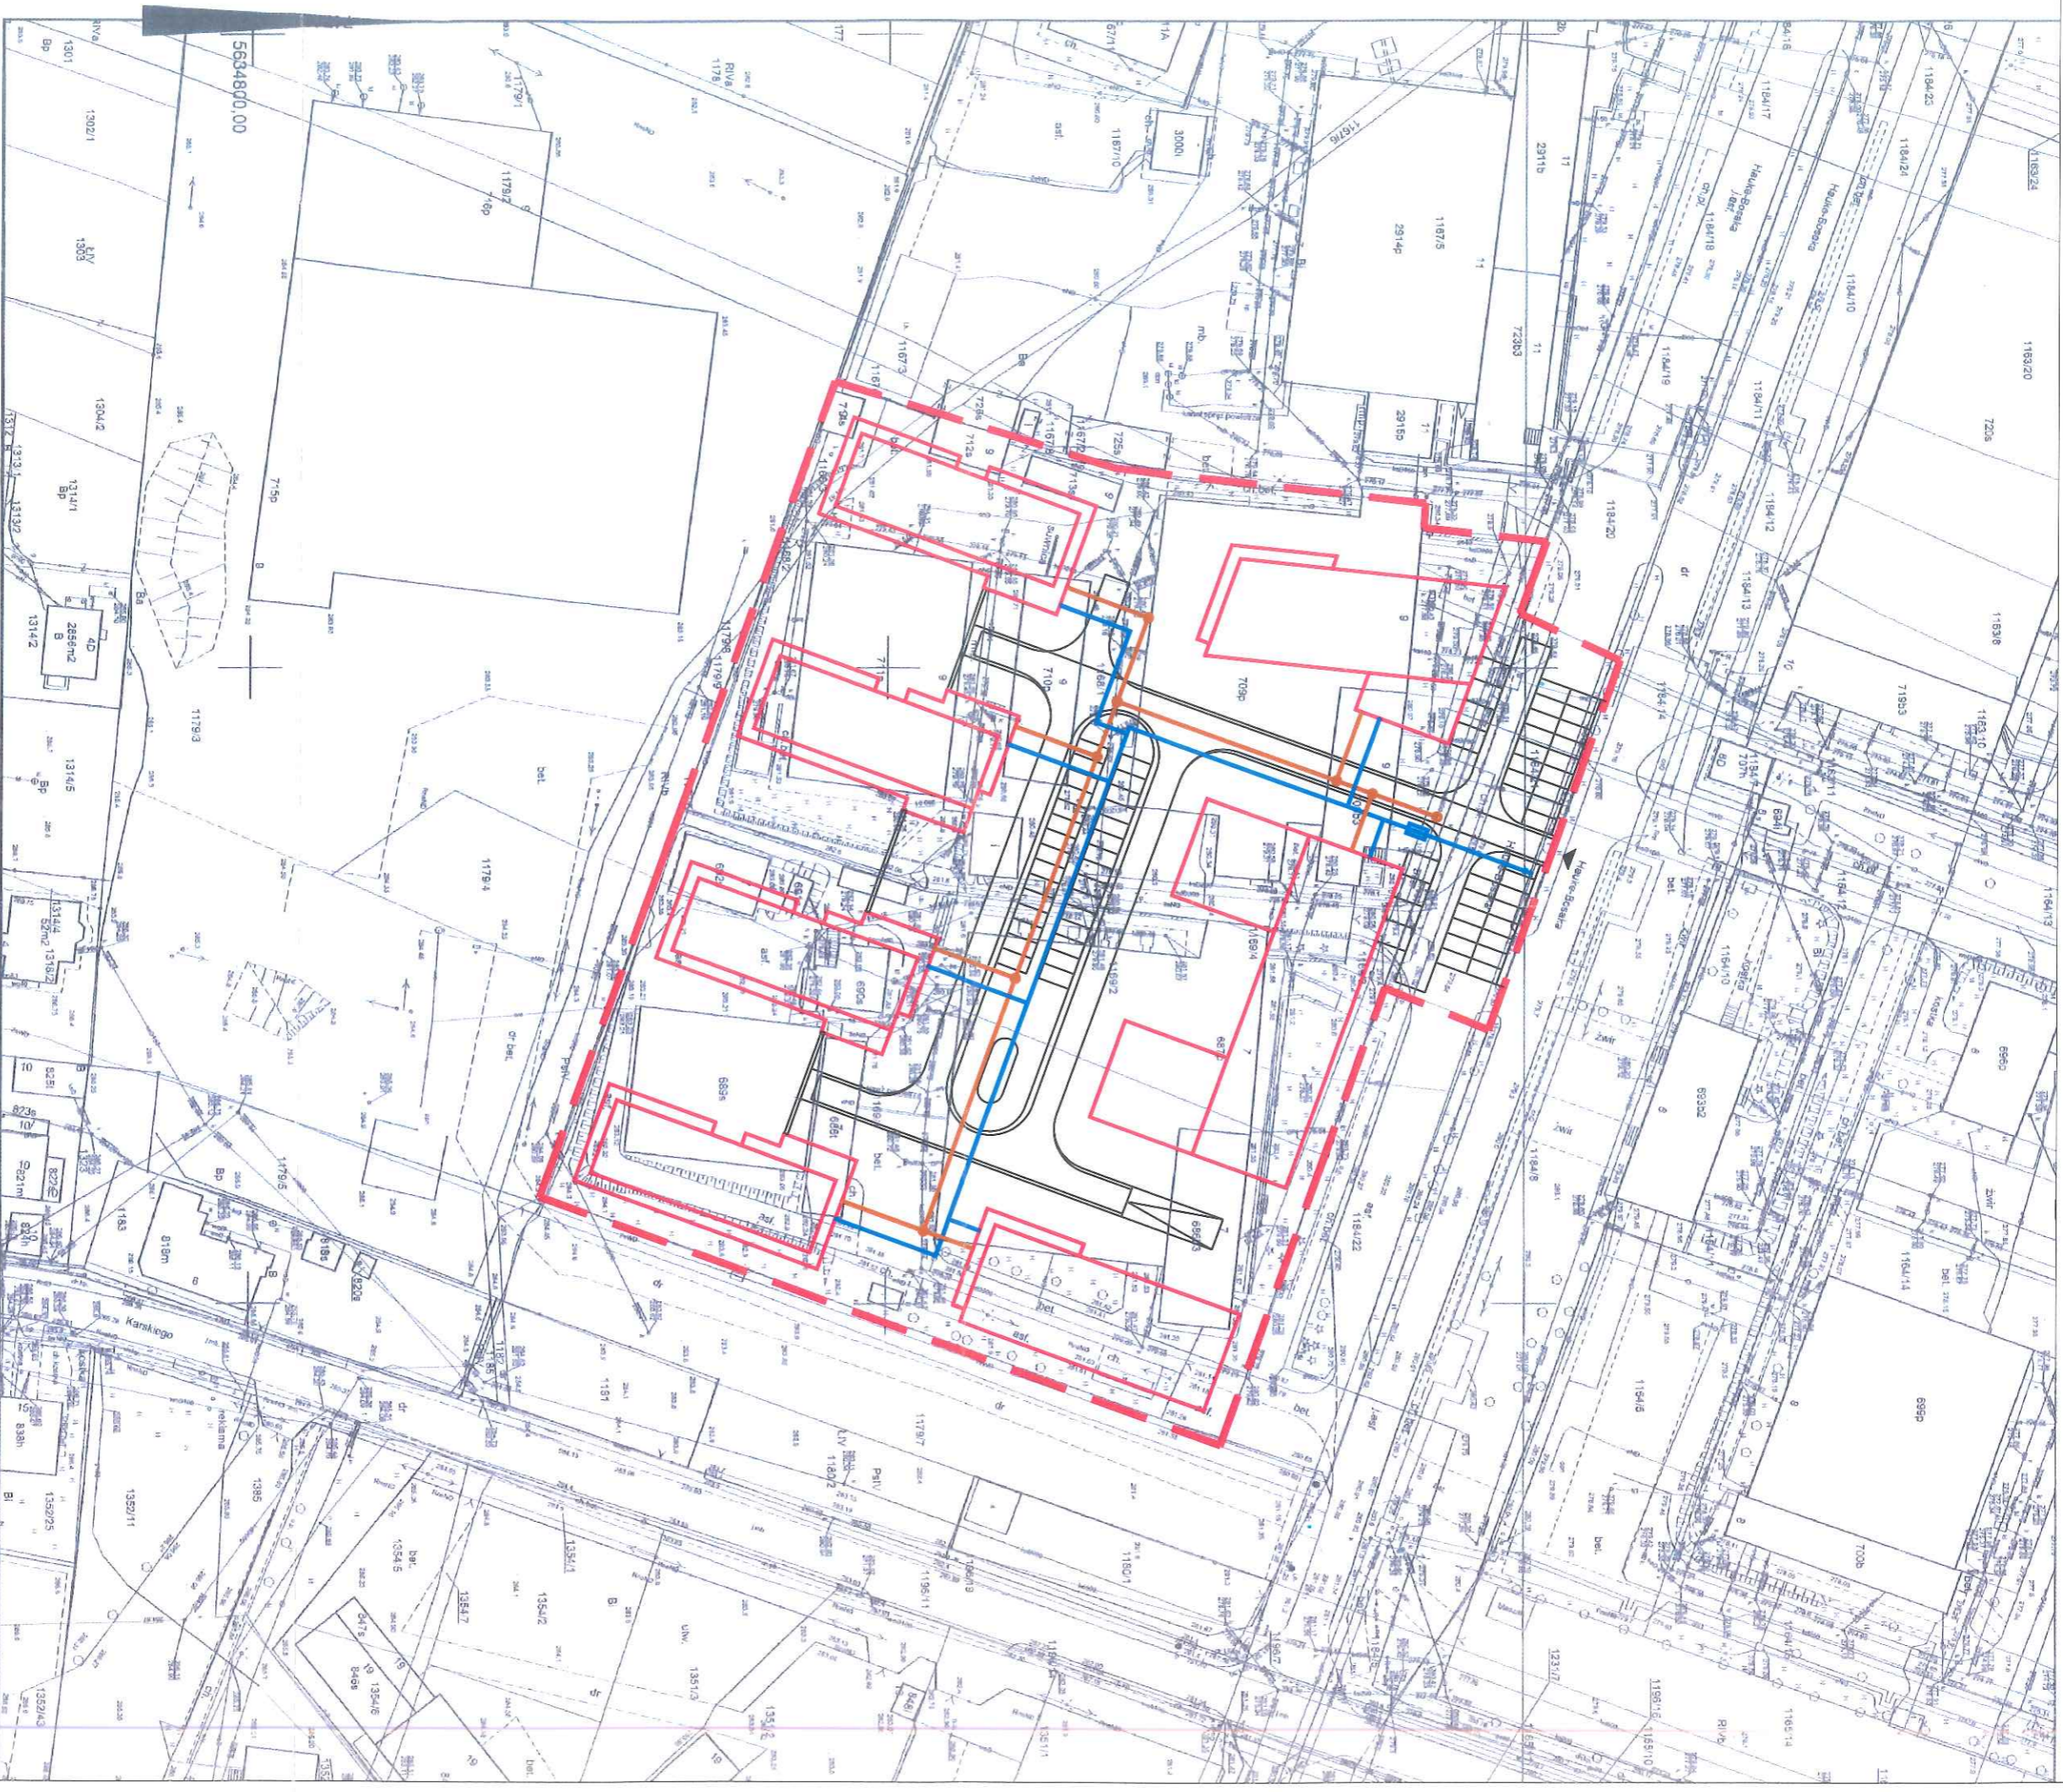

PROKURENT
Dyrektor ds. Ekonomicznych
GŁÓWNY KSIĘGOWY
mgr Władysław Karol Jacewicz



Wniosek: G-11.6642, 109Z.2021
z dnia: 25.05.2021

Kaleryna Glowacka
(osoba wzywana wyraził)

SZKIC SYTUACYJNY

-  GRANICE INWESTYCJI
-  PLANOWANE PRZYŁĄCZE WODY
-  PLANOWANE PRZYŁĄCZE KANALIZACJI SANITARNEJ
-  PROJEKTOWANE BUDYNKI

Poświadczam siłą zgodność niniejszej kopii z treścią materiału państwowego zasobu geodezyjnego i kartograficznego	
Organ prowadzący państwowy zasób geodezyjny i kartograficzny	PREZYDENT MIASTA KIELCE
Nazwa materiału zasobu	MAPA ZASADNICZA
Identyfikator ewidencyjny materiału zasobu	P.2661.2009.1948
Data wykonania kopii	25.05.2021
Imię, nazwisko i podpis osoby reprezentującej organ	