



Kielce dn. 2022-08-23

TT/2022/1849

TT-W / BK

AKP Grupa Pocheć Andrzej Sp.K.

Cedzyna 44b

25-900 Kielce

"Wodociągi Kieleckie" Spółka z o.o. zapewnia dostawę wody i odbiór ścieków oraz wydaje warunki techniczne przyłączenia projektowanego budynku mieszkalnego wielorodzinnego z garażem podziemnym na nieruchomości składającej się z działek nr ewid.: 908/1, 980/2, 980/3 obręb 0010 przy ul. Silniczej 26 w Kielcach do sieci wodociągowej i kanalizacji sanitarnej:

1. Istniejąca sieć wodociągowa oraz kanał sanitarny, na wysokości przedmiotowej nieruchomości, są wystarczające do zaopatrzenia w wodę i odprowadzenia ścieków z zamierzenia inwestycyjnego polegającego na budowie budynku mieszkalnego wielorodzinnego z garażem podziemnym na nieruchomości składającej się z działek nr ewid.: 98/1, 980/2, 980/3 obręb 0010 przy ul. Silniczej 26 w Kielcach.
2. Doprowadzenie wody do przedmiotowej zabudowy należy przewidzieć z istniejącego wodociągu rozdzielczego wykonanego z rur $\phi 100\text{mm}$ -żeliwo zlokalizowanego w pasie drogowym w ul. Silniczej na działce nr ewid. 977 obręb 0010 w Kielcach.
Ww. wodociąg rozdzielczy zaznaczono na mapie kolorem niebieskim.
3. Ciśnienie w sieci wodociągowej w omawianym rejonie oscyluje na wysokości $p=0,55\text{MPa}$.
Przy ww. ciśnieniu wody w sieci wodociągowej Spółka sugeruje montaż zaworu redukującego ciśnienie na instalacji wewnętrznej wody zimnej.
4. Uwzględniając, że przedmiotowa nieruchomość została już przyłączona do sieci wodociągowej przyłączem wody wykonanym 1994r. z rur $\phi 100/80\text{mm}$ -żeliwo na potrzeby budynku planowanego do rozbiórki oraz uwzględniając jego stan techniczny i czas eksploatacji ww. przyłącze należy odciąć bezpośrednio w punkcie włączenia do sieci wodociągowej $\phi 100\text{mm}$ -żel. w ul. Silniczej a punkt włączenia zlikwidować.
W dokumentacji technicznej należy szczegółowo opisać w części tekstowej i graficznej sposób odcięcia i demontażu istniejących przewodów.
Ww. przyłącze wody zaznaczono na mapie kolorem zielonym.
5. Włączenie nowego przyłącza wody należy przewidzieć w miarę możliwości w miejscu dotychczasowego punktu włączenia na zasadzie wymiany na nowe włączenie.
6. Odprowadzenie ścieków z przedmiotowej zabudowy należy przewidzieć do istniejącego kanału sanitarnego wykonanego z rur $\phi 400\text{mm}$ -kamionka zlokalizowanego w pasie drogowym w ul. Silniczej na działce nr ewid. 977 obręb 0010 w Kielcach.
Ww. kanał sanitarny zaznaczono na mapie kolorem brązowym.
7. Uwzględniając, że przedmiotowa nieruchomość została już przyłączona do sieci kanalizacji sanitarnej przyłączem kanalizacji sanitarnej wykonanym w 1994r.

z rur $\phi 150\text{mm}$ -kamionka na potrzeby budynku planowanego do rozbiórki Spółka dopuszcza możliwość odprowadzenia ścieków z przedmiotowej zabudowy w nawiązaniu do ww. przewodu.


Ww. przyłączy kanalizacji sanitarnej zaznaczono na mapie kolorem czerwonym.

8. W dokumentacji należy podać informację na temat stanu technicznego istniejącego przyłącza kanalizacji sanitarnej wykorzystywanego do dalszej eksploatacji na odcinku od kanału w ul. Silnicznej do punktu włączenia projektowanego przewodu kanalizacji. Stan techniczny należy ustalić na podstawie przeglądu istniejącego uzbrojenia kamerą TV. Raport należy dołączyć do dokumentacji. W przypadku złego stanu technicznego podłączenia kanalizacji sanitarnej należy przewidzieć jego renowację lub przebudowę. Zakres prac remontowych należy zamieścić w dokumentacji.
9. W dokumentacji technicznej należy szczegółowo w części opisowej i graficznej przedstawić likwidowane przewody.
10. W dokumentacji technicznej należy przewidzieć demontaż istniejącego wodomierza głównego $\phi 80\text{mm}$ zlokalizowanego w komorze wodomierzowej w porozumieniu i uzgodnieniu z przedstawicielami Wydziału Kontroli Podłączeń i Montażu Wodomierzy „Wodociągów Kieleckich”.
11. Do dokumentacji należy dołączyć oryginał oświadczenia głównego płatnika za pobór wody i odprowadzane ścieki z przedmiotowej zabudowy, na podstawie wskazań jednego głównego wodomierza.
W oświadczeniu należy podać datę spisania dokumentu, dokładny adres inwestycji oraz zobowiązania potwierdzić podpisem i numerem pesel osób zainteresowanych (dotyczy osób fizycznych).
12. Przed wprowadzeniem ścieków technologicznych z garażu podziemnego do zbiorczej sieci kanalizacji sanitarnej należy zaprojektować podczyszczanie ww. ścieków.
13. Zabrania się odprowadzania wód opadowych lub roztopowych do kanalizacji sanitarnej. Sposób odprowadzania tych wód należy uzgodnić z administratorem sieci kanalizacji deszczowej, czyli z Miejskim Zarządem Dróg w Kielcach.
14. Dokumentację należy wykonać zgodnie z obowiązującymi przepisami oraz "Wytycznymi eksploatacyjnymi "Wodociągów Kieleckich" Sp. z o.o. do projektowania i realizacji przyłączy wodociągowych i kanalizacji sanitarnej na terenie działania Spółki". "Wytyczne..." są dostępne na stronie internetowej www.wod-kiel.com.pl.
15. Jeżeli inwestycja prowadzona będzie na nieruchomości stanowiącej współwłasność, Inwestor składając oświadczenie o posiadanym prawie do dysponowania nieruchomością na cele budowlane, winien posiadać zgody wszystkich współwłaścicieli nieruchomości (art.199 K.C).
16. Od powyższych warunków jest możliwość odwołania się.
17. Warunki techniczne są aktualne w odniesieniu do stanu prawnego i stanu infrastruktury istniejącego w dacie wydania warunków, nie dłużej niż dwa lata.

DYREKTOR
ds. Techniczno-Exploatacyjnych
mgr inż. Danuta Brymerska

Województwo: świętokrzyskie
Miasto Kielce
Jednostka ewidencyjna: 266101_1, Kielce
Obręb ewidencyjny: 0010, 0016

MIASTO KIELCE Układ współrzędnych płaskich prostokątnych: PL-2000/7
Mapa zasadnicza Układ wysokościowy: PL-KRON86-NI
Skala 1:500 Godło: 7.143.17.14.2.3, 7.143.17.14.2.4

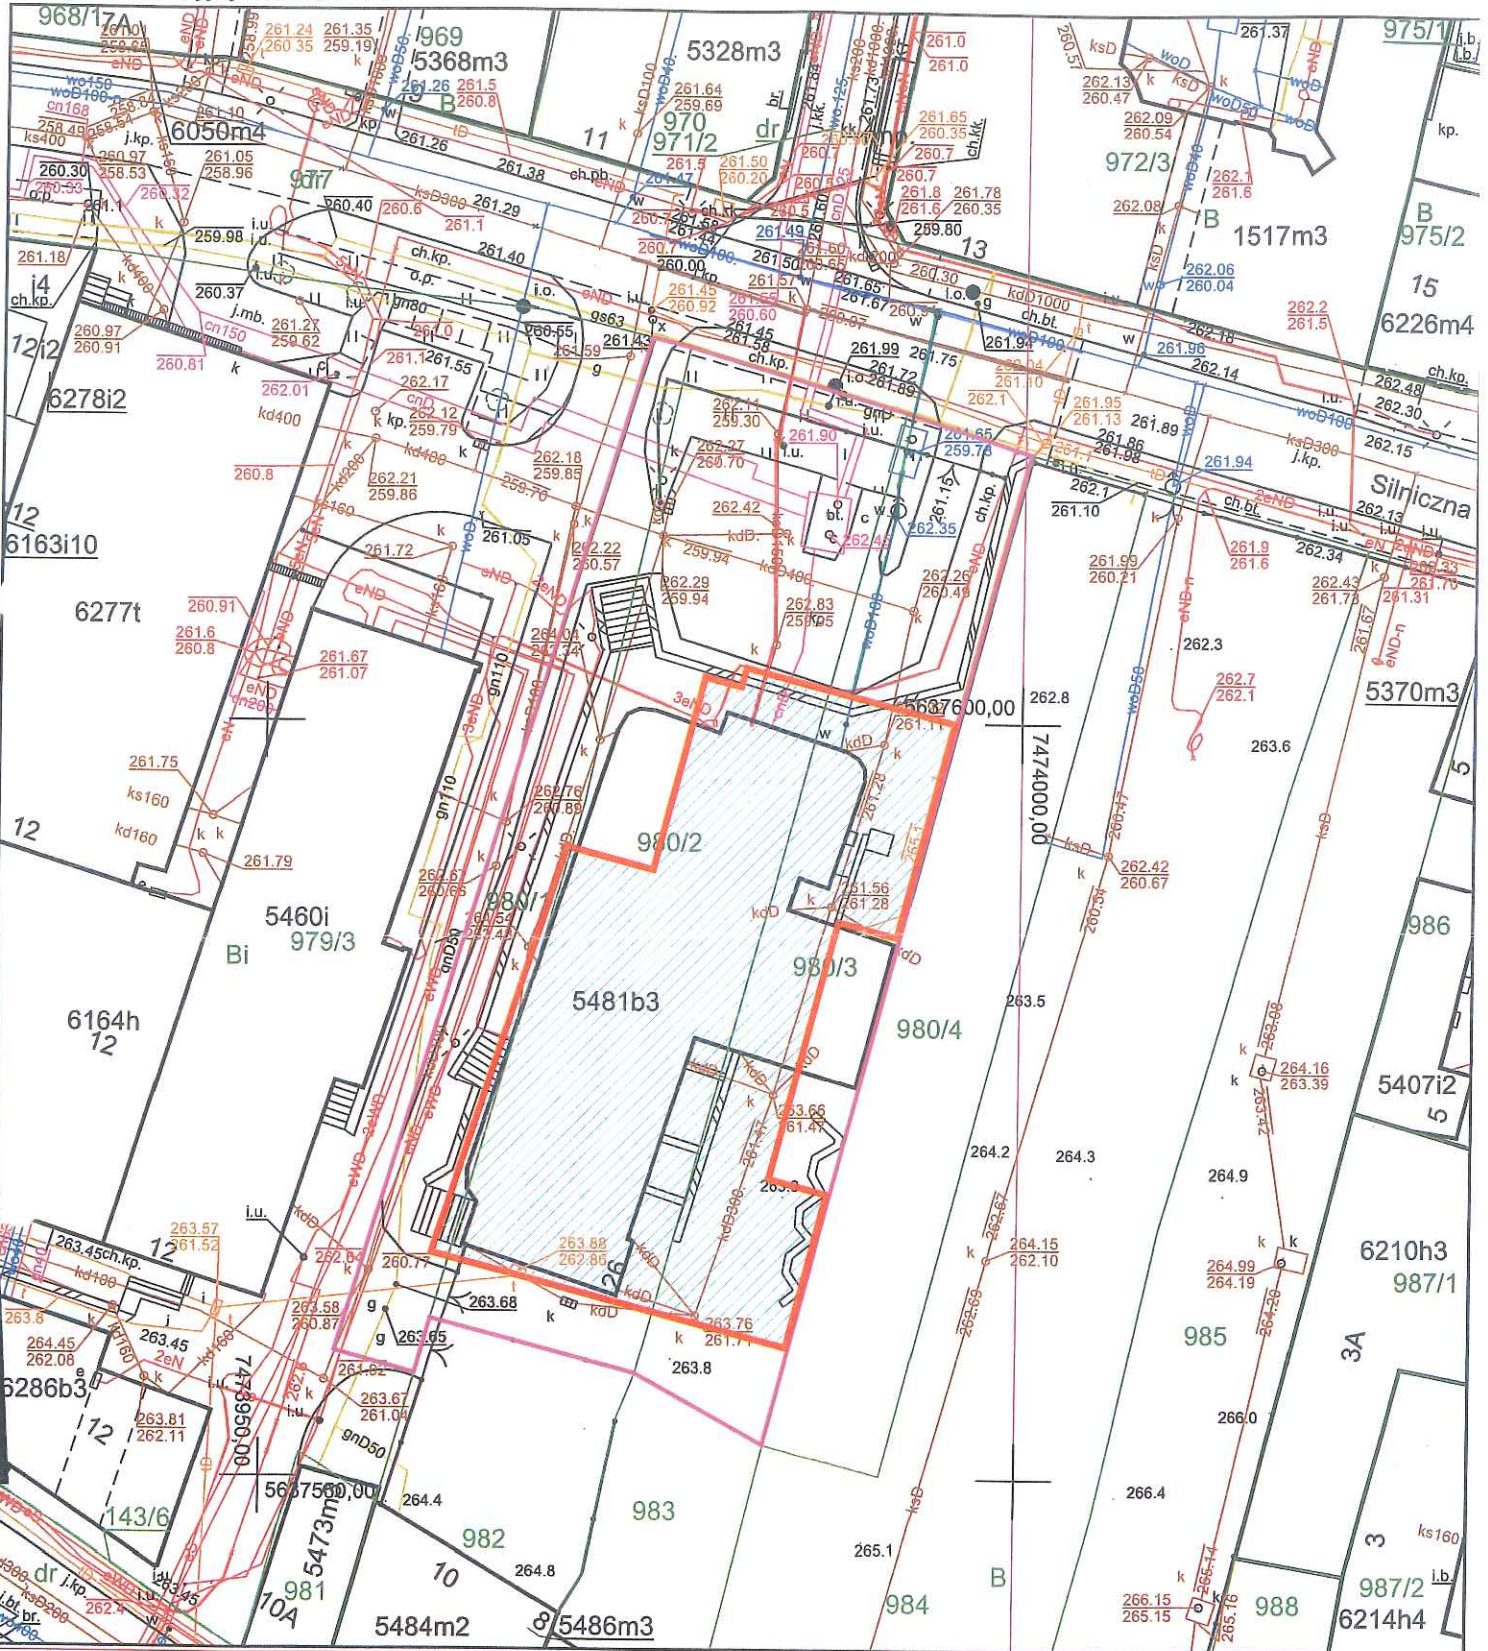

Nazwa organu prowadzącego państwowy zasób geodezyjny i kartograficzny	PREZYDENT MIASTA KIELCE
Identyfikator ewidencyjny materiału zasobu	P.2661.2009.1948
Nazwa materiału zasobu	MAPA ZASADNICZA
Data wykonania kopii materiału zasobu	01.08.2022
Imię, nazwisko i podpis osoby reprezentującej organ	z up. PREZYDENTA MIASTA <i>Oskar Pytlewski</i> inż. Oskar Pytlewski GEODĘTA

Wniosek: G-II.6642.1267.2022
z dnia: 27.07.2022

Oskar Pytlewski
(osoba tworząca wydruk)

1. Data złożenia wniosku / nr sprawy

Wodociągi Kieleckie Sp. z o.o.
25-701 Kielce, ul. Krakowska 64
tel. 41/365-31-00, fax 41/345-52-20

TT-W

Data i podpis wnioskodawcy potwierdzający złożenie wniosku

10.08.2012 *Olufey Fodko*

**WNIOSEK WYDANIA WARUNKÓW PRZYŁĄCZENIA
NIERUCHOMOŚCI/OBIEKTU* DO ZEWNĘTRZNEJ SIECI
WODOCIĄGOWEJ/KANALIZACJI SANITARNEJ***

DANE PODMIOTU UBIEGAJĄCEGO SIĘ O PODŁĄCZENIE DO SIECI2. Imię, nazwisko / Pełna nazwa firmy* (w załączeniu upoważnienie Inwestora do reprezentowania go przez wnioskodawcę)
*AKP GRUPA POCHODZĄCYCH ANDRZEJ SP. KOMANDYTOWA*3. Adres zamieszkania / siedziby (ulica - nr domu - miejscowość - kod pocztowy)
*CECZUWA 44B, 25-500 KIELCE*4. Telefon nr: *505 43 75 98* 5. E-mail: *-*6. Sposób odbioru pisma: osobiście w siedzibie Spółki wysyłka pocztą***DANE NIERUCHOMOŚCI / OBIEKTU BUDOWLANEGO PRZYŁĄCZANEJ DO SIECI**7. Rodzaj istniejącego / rozbudowywanego / projektowanego budynku*: jednorodzinny, wielorodzinny, inny (jaki?)
BUDYNEK MIESZKALNY WIELORODZINNY Z USŁUGAMI

8. Przeznaczenie i sposób wykorzystania nieruchomości lub obiektu, który ma zostać przyłączony do sieci:

*DZIAŁALNOŚĆ ZABUDOWLANA NA BUDYNKAMI USŁUGOWYMI
PRZEZNAČONYMI DO WYKORZYSTANIA*9. Adres nieruchomości / budynku (ulica - nr domu / działki - miejscowość)*
*ul. SIKULOWA, działki ewid. 980/1; 980/2; 980/3
Kielce***Przyłączenie do sieci wodociągowej**

10. Dobowe zapotrzebowanie na wodę do celów*:

- *bytowych* *70* m³/d Q_{dśr} = *56* m³/d, Q_{hmax} = *15000* [dm³/h]
- *technologicznych* Q_{dmax} = m³/d Q_{dśr} = m³/d, Q_{hmax} = [dm³/h]
- *przeciwpożarowych* Q_{dmax} = m³/d Q_{dśr} = m³/d, Q_{hmax} = *3,0* [dm³/s]
- *innych* Q_{dmax} = m³/d Q_{dśr} = m³/d, Q_{hmax} = [dm³/h]

- Proponowane miejsce montażu wodomierza: *budynek* / studnia wodomierzowa*

11. Wielkość ładunku zanieczyszczeń*:

- parametry zgodne z Rozporządzeniem Ministra Zdrowia w sprawie jakości wody przeznaczonej do spożycia przez ludzi;
- inne.....

12. Informacje dotyczące planowanego przyłącza wody (materiał, średnica itp.):

*90 PE***Przyłączenie do sieci kanalizacji sanitarnej**

13. Określenie ilości ścieków*:

- *bytowe* *70* m³/d
- *przemysłowe* Q = m³/d
- *inne* Q = m³/d

- Proponowany sposób odprowadzenia ścieków*: *kanal sanitarny*

WODOCIĄGI KIELECKIE Spółka z o.o.
Data wpływu
Ilość załączników
Symbol sprawy
Komórka
25.08.2012

<ul style="list-style-type: none"> - zbiornik bezodpływowy <ul style="list-style-type: none"> • <u>Proponowany sposób rozliczania za ścieki</u> * - przepływomierz, - wodomierz zamontowany na: niezależnym przyłączy wody/studni kopanej/wodomierz lokalowy
<p>14. Określenie jakości odprowadzanych ścieków.</p> <ul style="list-style-type: none"> • <u>Wielkość steżeń zanieczyszczeń dla ścieków bytowych</u>: <p>BZT5-.....mgO²/l, ChZT-.....mgO²/l, zawiesina ogólna-.....mg/l</p> <ul style="list-style-type: none"> • <u>Wielkość steżeń zanieczyszczeń dla ścieków przemysłowych</u>: <p>BZT5-.....mgO²/l, ChZT-.....mgO²/l, zawiesina ogólna-.....mg/l, azot amonowy-.....mgN_{NH4}/l, azot azotynowy-.....mgN_{NO2}/l, fosfor ogólny-.....mgP/l, substancje ropopochodne-.....mg/l, ekstrakt eterowy (tłuszcze)-.....mg/l, pH....., ołów -.....mgPb/l, kadm-.....mgCd/l, fenole lotne -.....mg/l inne (stosownie do prowadzonej działalności).....</p>
<p>15. Przyjęty sposób podczyszczania ścieków przemysłowych (opis procesów technologicznych i charakterystyka urządzenia podczyszczającego/ urządzeń podczyszczających):</p> <p><i>Separatory z wirsca gorzoiowej o przepływie max 1,5 l/s</i></p>
<p>16. Informacje dotyczące planowanego przyłącza kanalizacji sanitarnej (materiał, średnica itp.):</p> <p><i>160 PCV</i></p>
<p>17. Do wniosku dołączam:</p> <ul style="list-style-type: none"> - plan sytuacyjny/szkic sytuacyjny* określający usytuowanie przyłącza w stosunku do istniejącej sieci wodociągowej lub kanalizacyjnej oraz innych obiektów i sieci uzbrojenia terenu -2 egz. Dopuszcza się wykonanie powyższego planu/szkiwu na aktualnej mapie sytuacyjno wysokościowej - oświadczenie o prawie do dysponowania nieruchomością na cele budowlane. Jeżeli inwestycja prowadzona będzie na nieruchomości stanowiącej współwłasność, Inwestor składając oświadczenie o posiadanym prawie do dysponowania nieruchomością na cele budowlane, winien posiadać zgody wszystkich współwłaścicieli nieruchomości (art.199 K.C) - Oświadczenie o prawie na włączenie do przewodów będących własnością osób trzecich* - Oświadczenie głównego płatnika wyrażającego zgodę na rozliczanie podlicznika* - Umowa regulująca zasady realizacji sieci wod-kan / lokalna inicjatywa – dot. budowy sieci wod-kan
<p>Wypełnia pracownik Spółki rozpatrujący wniosek</p>
<p>18. Terminu wstrzymania rozpatrzenia wniosku: od dnia.....do dnia.....</p>
<p>19. Powód wstrzymania rozpatrzenia wniosku :</p>
<p>20. Data rozpatrzenia wniosku :</p>

*niepotrzebne skreślić

Klauzula informacyjna dotycząca osób fizycznych i przedsiębiorców (osób fizycznych prowadzących działalność gospodarczą)

Zgodnie z art. 13 ust. 1 i ust. 2 ogólnego rozporządzenia o ochronie danych osobowych z dnia 27 kwietnia 2016 r. informuję, iż:

1) Administratorem Pani/Pana danych osobowych są „Wodociągach Kieleckie” Sp. z o. o. z siedzibą w Kielcach, ul. Krakowska 64;

2) Kontakt z Inspektorem Ochrony Danych Osobowych (IODO) w „Wodociągach Kieleckich” Sp. z o. o. : tel. 413653144, e-mail: iodo@wod-kiel.com.pl

3) Pani/Pana dane osobowe przetwarzane będą w celu wykonania zlecenia /realizacji wniosku;

4) Pani/Pana dane osobowe nie będą udostępniane innym odbiorcom z wyjątkiem podmiotów uprawnionych na podstawie przepisów prawa a także podmiotów współpracujących z Administratorem na podstawie umowy powierzenia danych;

5) Pani/Pana dane osobowe z tytułu archiwizacji dokumentacji technicznej i związanych z nią wniosków będą przechowywane bezterminowo;

6) Posiada Pani/Pan prawo dostępu do treści swoich danych oraz prawo ich sprostowania, usunięcia, ograniczenia przetwarzania, prawo do przenoszenia danych, prawo wniesienia sprzeciwu, prawo do cofnięcia zgody w dowolnym momencie, przy czym cofnięcie zgody nie ma wpływu na zgodność z prawem przetwarzania, którego dokonano na podstawie zgody przed jej cofnięciem;

7) W przypadku gdy uzna Pani/Pan, iż przetwarzanie danych osobowych Pani/Pana dotyczących narusza przepisy ogólnego rozporządzenia o ochronie danych osobowych z dnia 27 kwietnia 2016 r. przysługuje Panu/Pani prawo wniesienia skargi do PUODO;

8) Podanie przez Pana/Panią danych osobowych jest warunkiem wykonania zlecenia lub realizacji wniosku. Jest Pan/Pani zobowiązana do ich podania a konsekwencją niepodania danych osobowych będzie brak możliwości wykonania zlecenia/wniosku;

9) Pani/Pana dane osobowe nie podlegają zautomatyzowanemu podejmowaniu decyzji, w tym profilowaniu.

Zgodnie z art. 6 ust. 1 lit. a ogólnego rozporządzenia o ochronie danych osobowych z dnia 27 kwietnia 2016 r. wyrażam dobrowolnie zgodę na przetwarzanie moich danych osobowych zawartych w formularzu w celu wykonania zlecenia/ realizacji wniosku. Zostałam/zostałem poinformowany, iż zgoda może zostać przeze mnie wycofana w każdym czasie.

Kielce dnia:

Zlecenie sprawdził i przyjął:

.....

Czytelny podpis Podmiotu ubiegającego się o przyłączenie do sieci:

Audrey Falced