




ODLEGŁOŚĆ OD SZKOŁY PODSTAWOWEJ NR 11 PRZY UL. JASNEJ

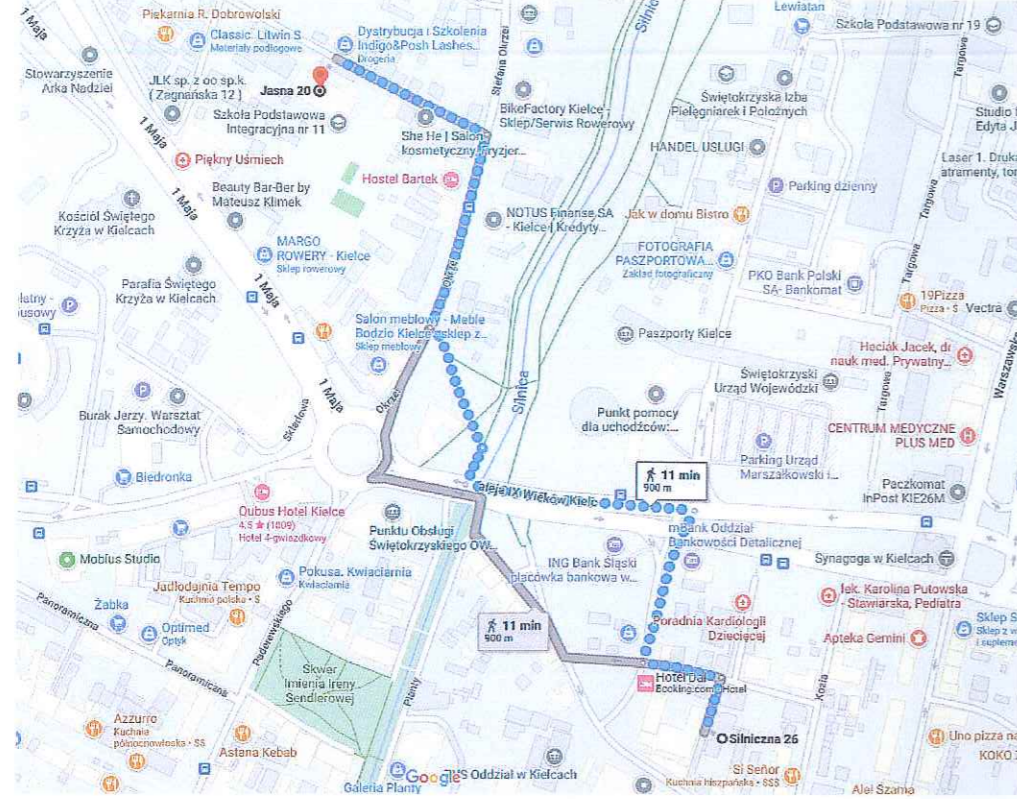

ODLEGŁOŚĆ OD SZKOŁY PODSTAWOWEJ NR 19 PRZY UL. TARGOWEJ

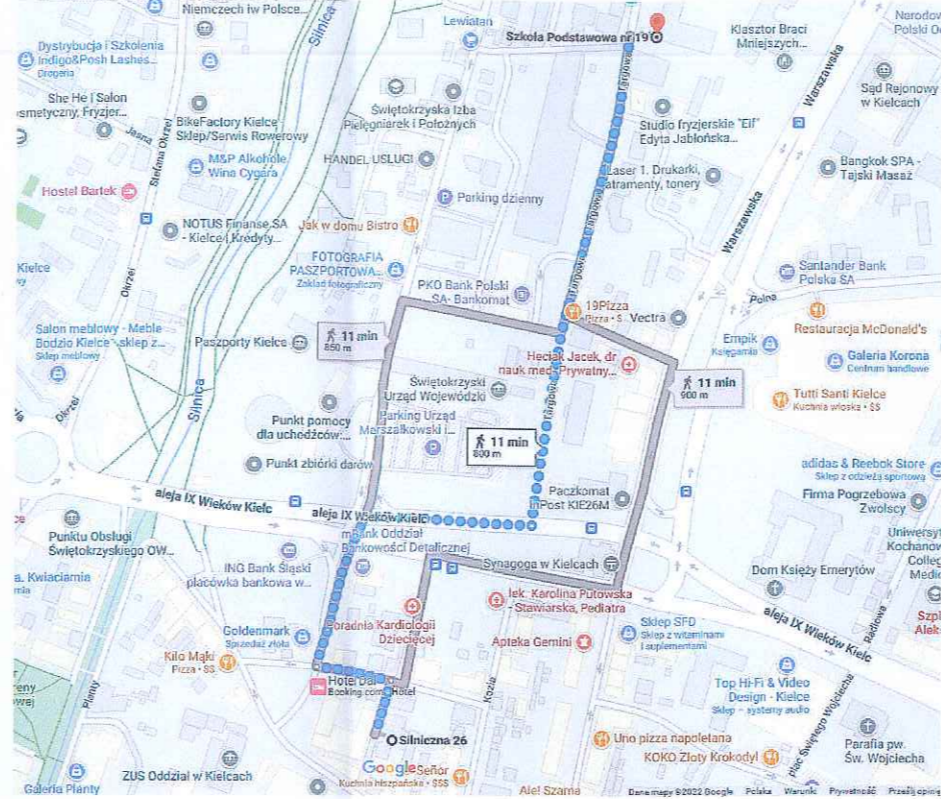


ODLEGŁOŚĆ OD PRZYSTANKU PRZY AL. IX WIEKÓW KIELC

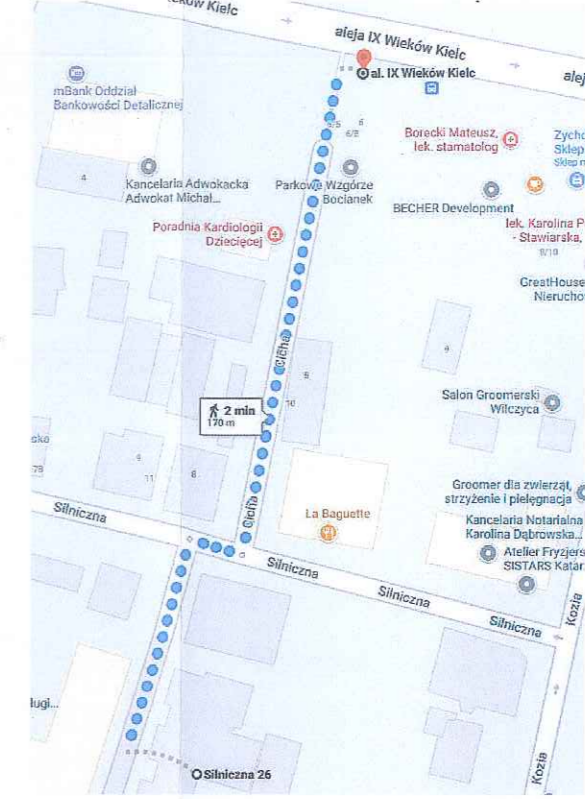


ODLEGŁOŚĆ OD TERENÓW REKREACYJNYCH



ODLEGŁOŚĆ OD TERENÓW REKREACYJNYCH

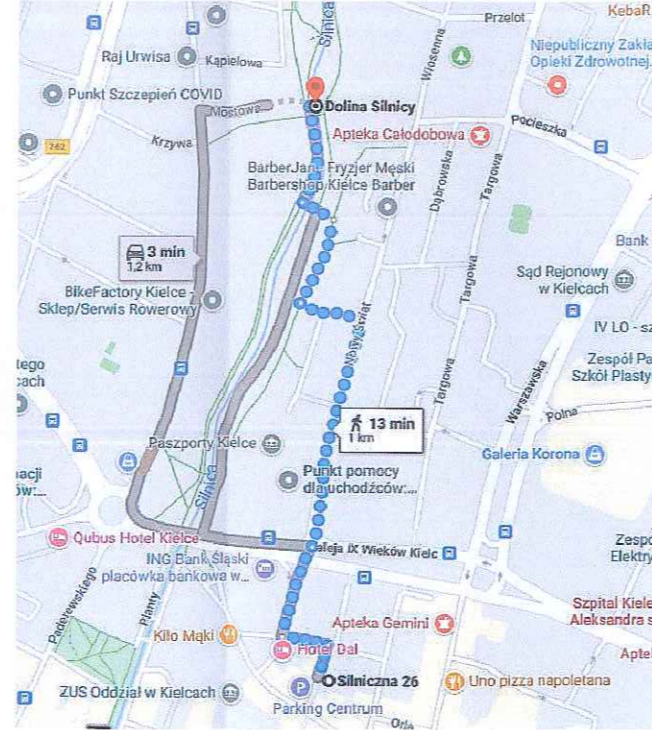

ODLEGŁOŚĆ OD PRZEDSZKOLA NR 16 PRZY UL. NOWY ŚWIAT

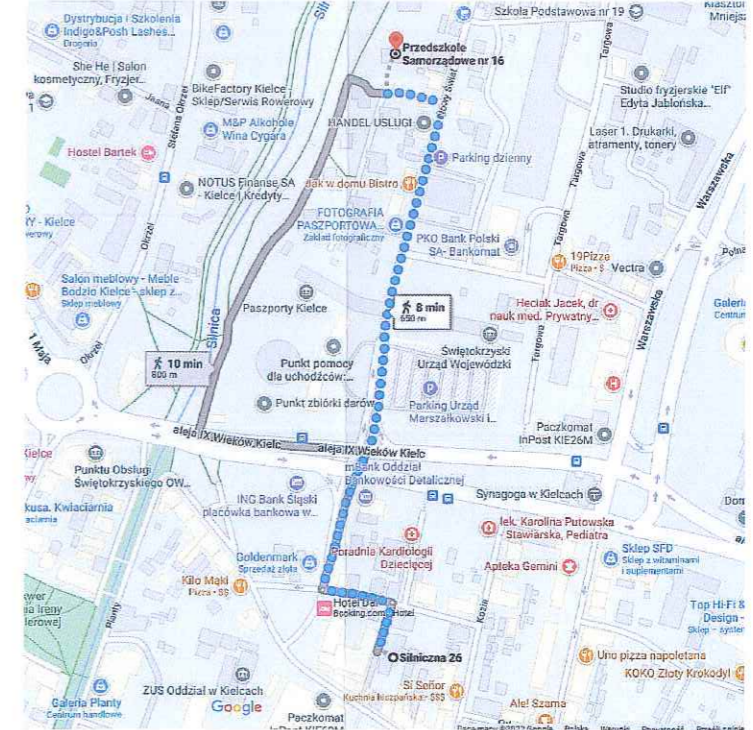

analiza odległości

**BUDOWA BUDYNKU MIESZKALNEGO WIELORODZINNEGO
Z USŁUGAMI I Z GARAZEM PODZIEMNYM
KIELCE, UL. SILNICZNA**

STUDIO ARCHITEKTURY Paweł Dziwiński
25-759 Kielce, ul. Mineralna 24 tel.: 505 43 75 99

skala 1:500

22