


Załącznik graficzny do Uchwały nr V/63/2015 Rady Miasta Kielce z dnia 22 stycznia 2015 r.

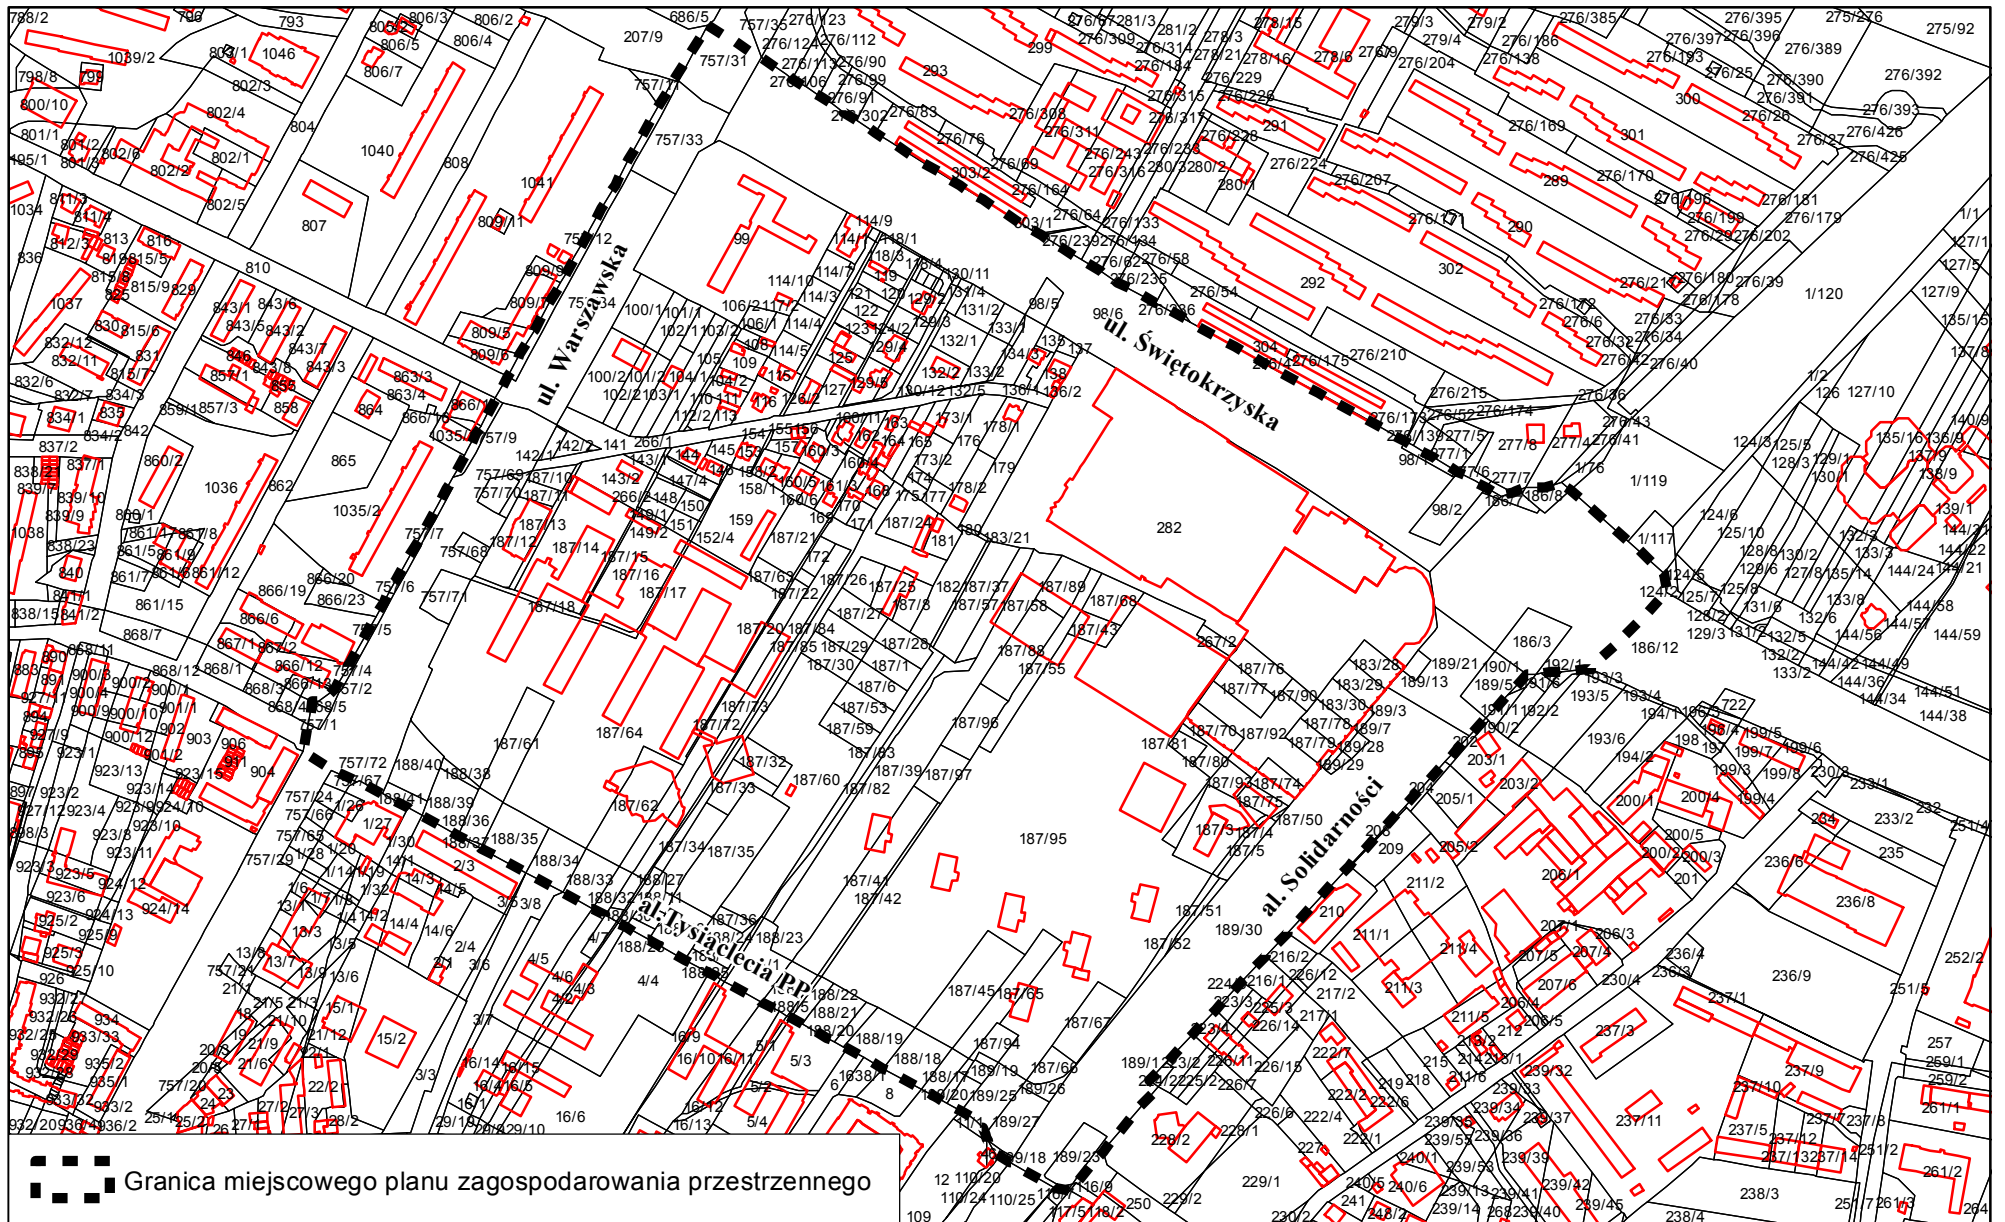

■ ■ ■ Granica miejscowego planu zagospodarowania przestrzennego