


ZAŁĄCZNIK NR 1 DO UCHWAŁY NR XVII/405/2011
RADY MIASTA KIELCE Z DNIA 27 PAŹDZIERNIKA 2011 R.

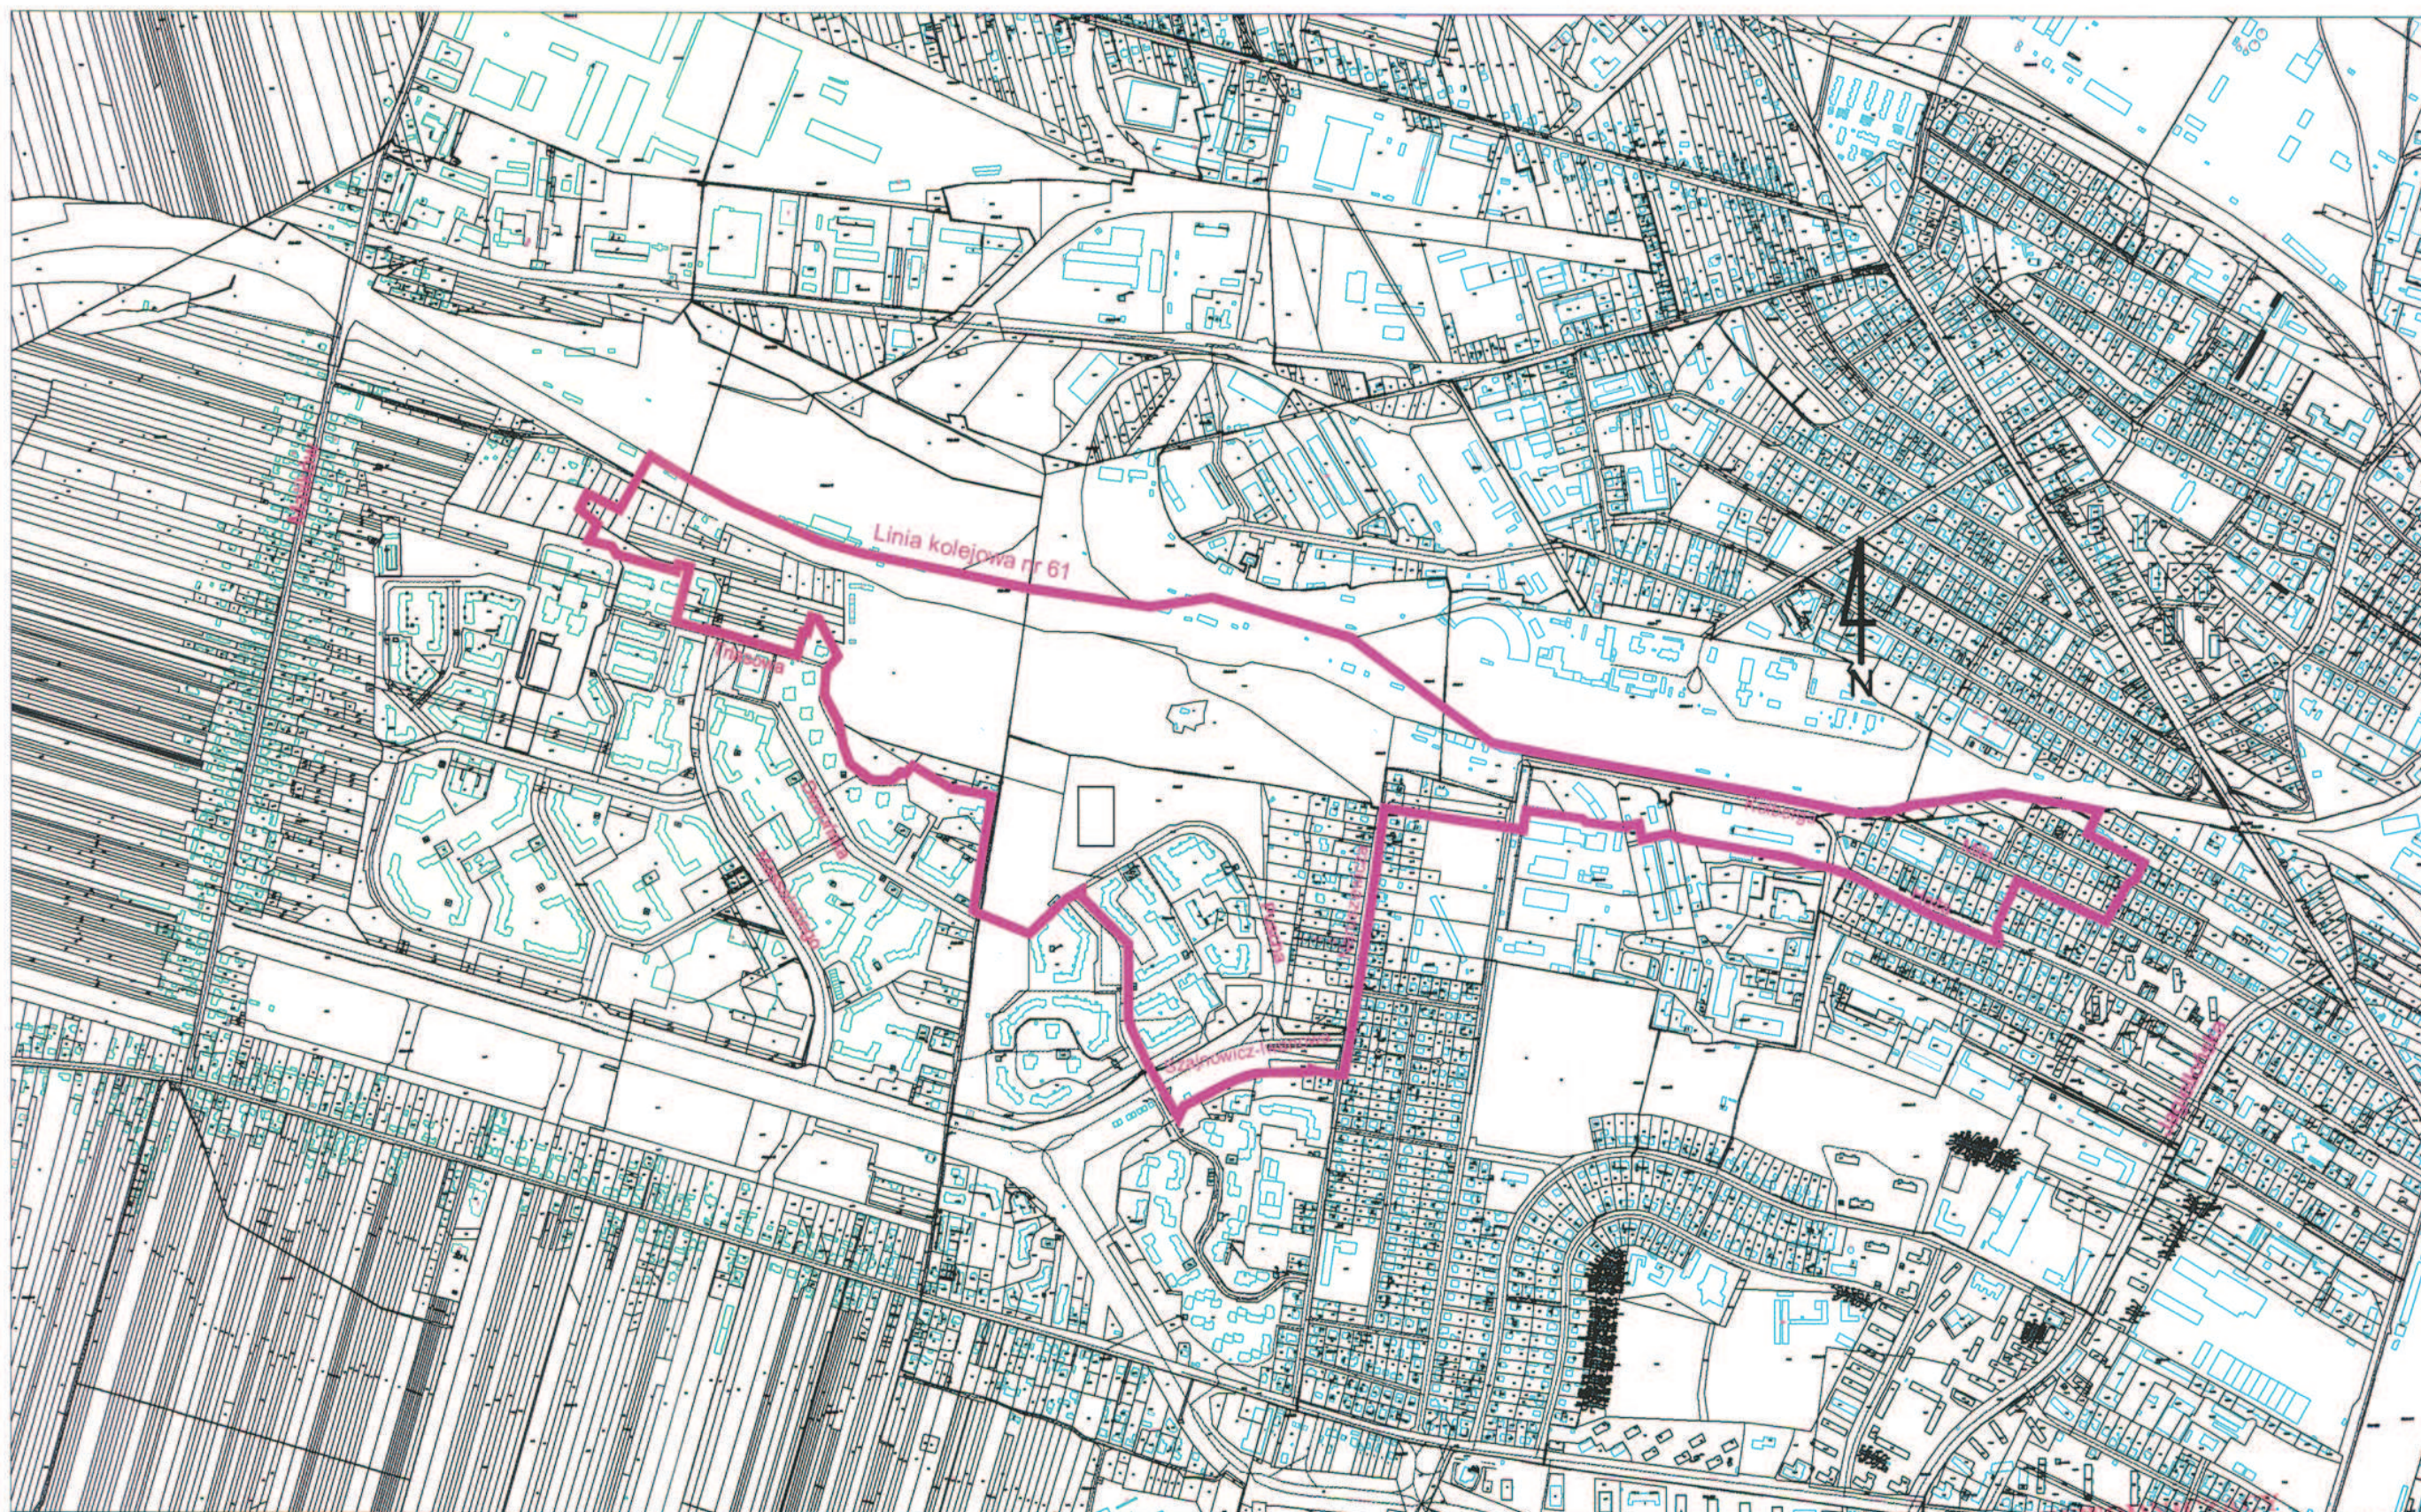

 - GRANICE OBSZARU OBJĘTEGO PLANEM

PRZEDSIĘWZIĘCIE
RADY MIASTA KIELCE

Tomasz Bogucki

Skala 1:10 000