


Załącznik Nr 1
do uchwały Nr XXXVII/854/2009
Rady Miejskiej w Kielcach
z dnia 20 maja 2009 roku

SKALA 1:2000

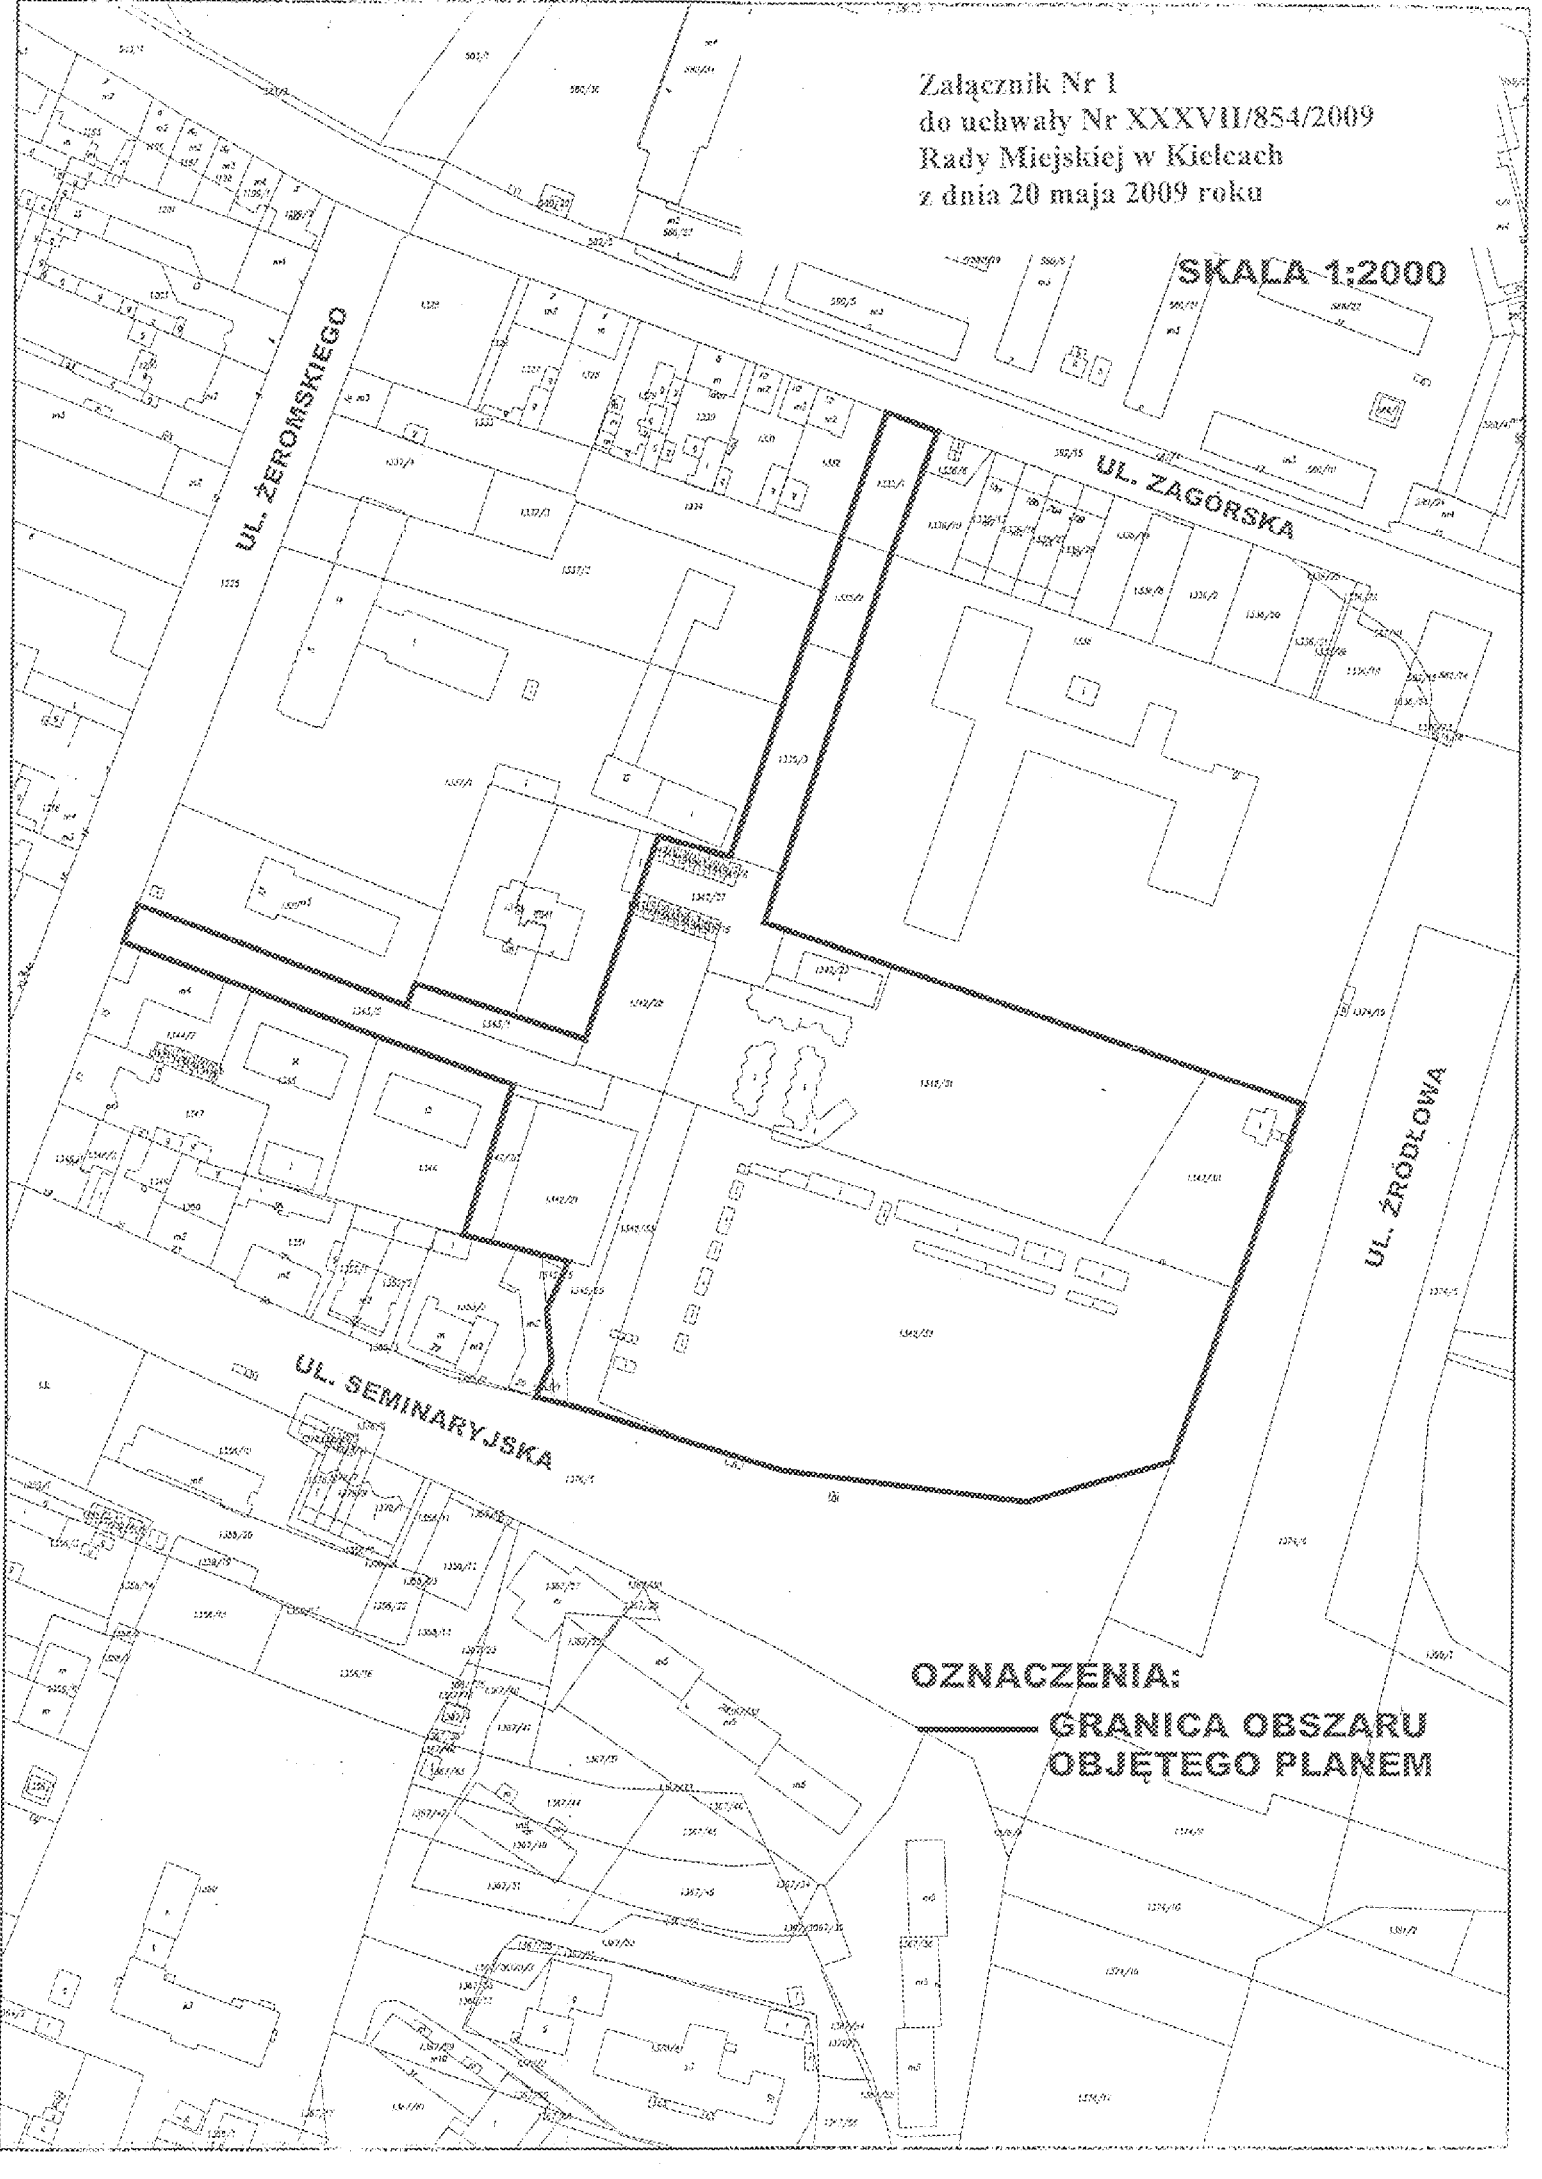

OZNACZENIA:
—— GRANICA OBSZARU
OBJĘTEGO PLANEM