


ZAŁĄCZNIK NR 1 DO UCHWAŁY NR VIII/157/2011  
RADY MIASTA KIELCE Z DNIA 17 MARCA 2011R.

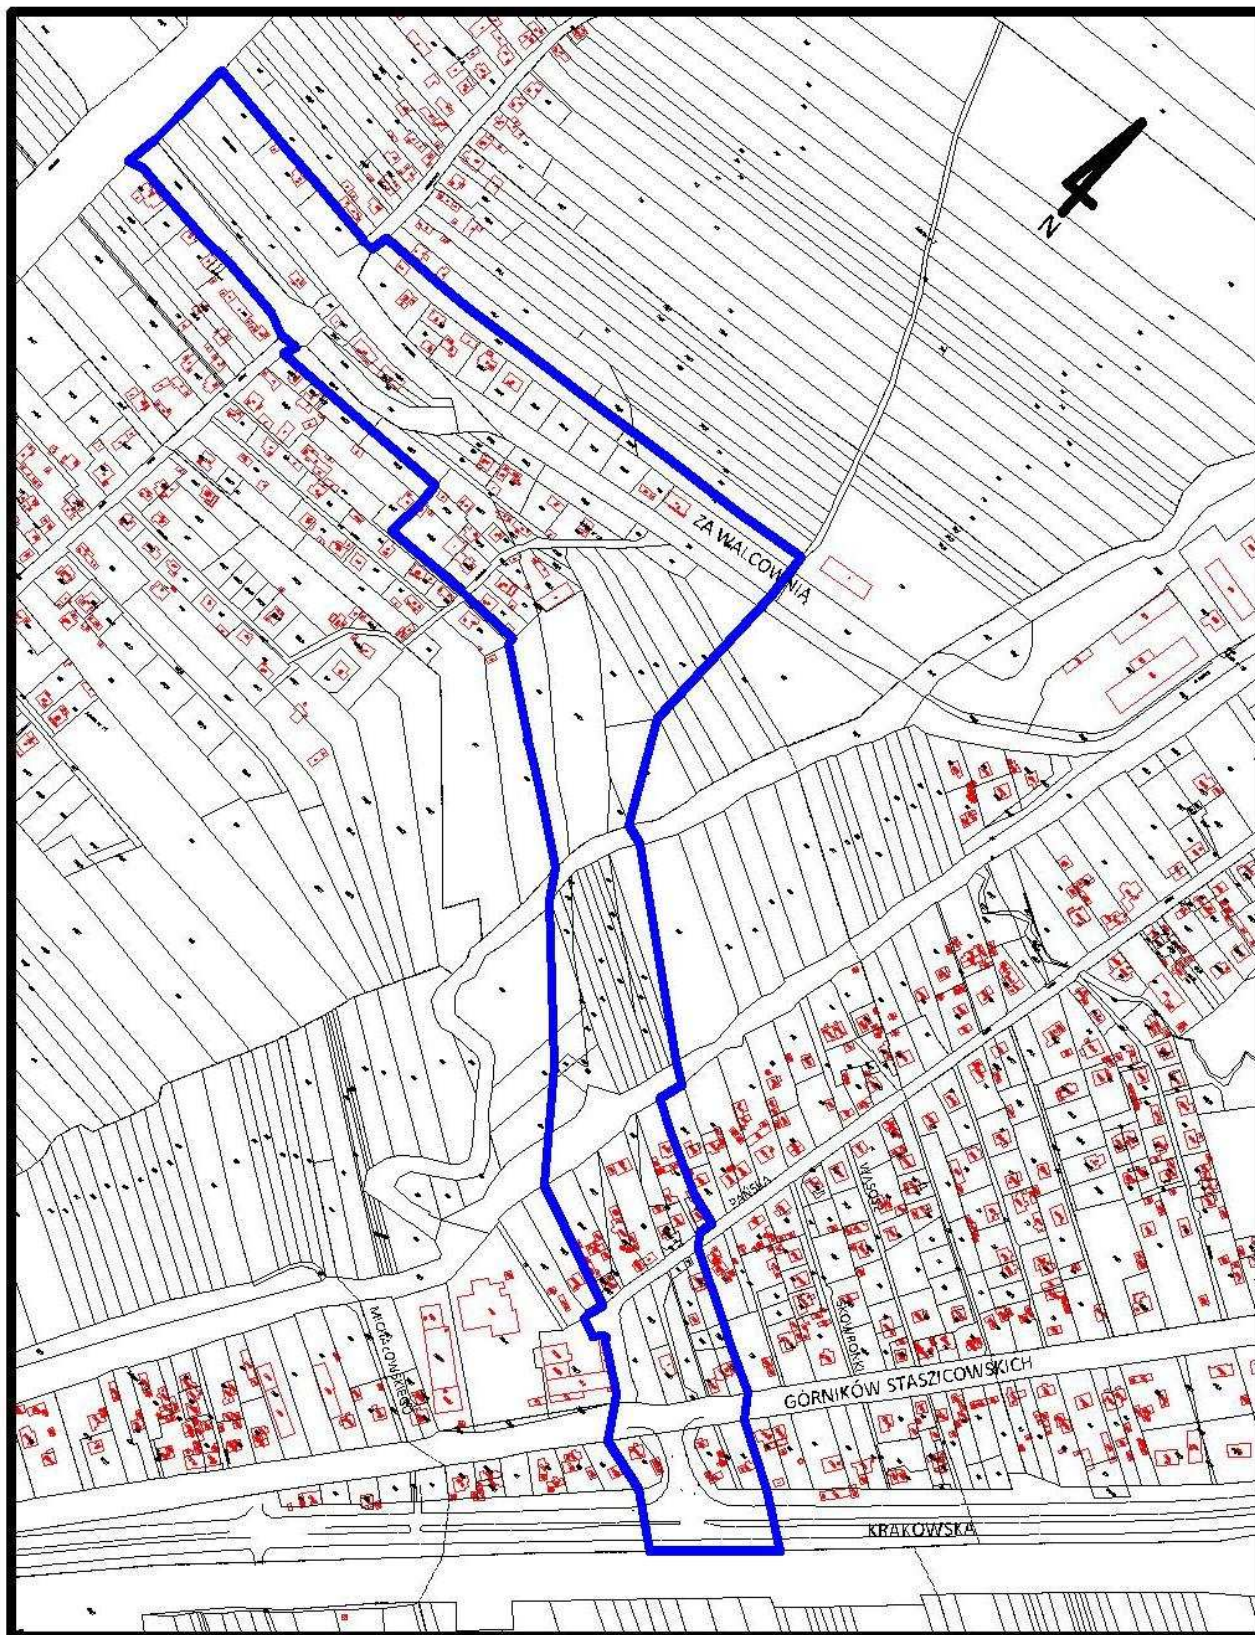

 - GRANICE OBSZARU OBJĘTEGO PLANEM