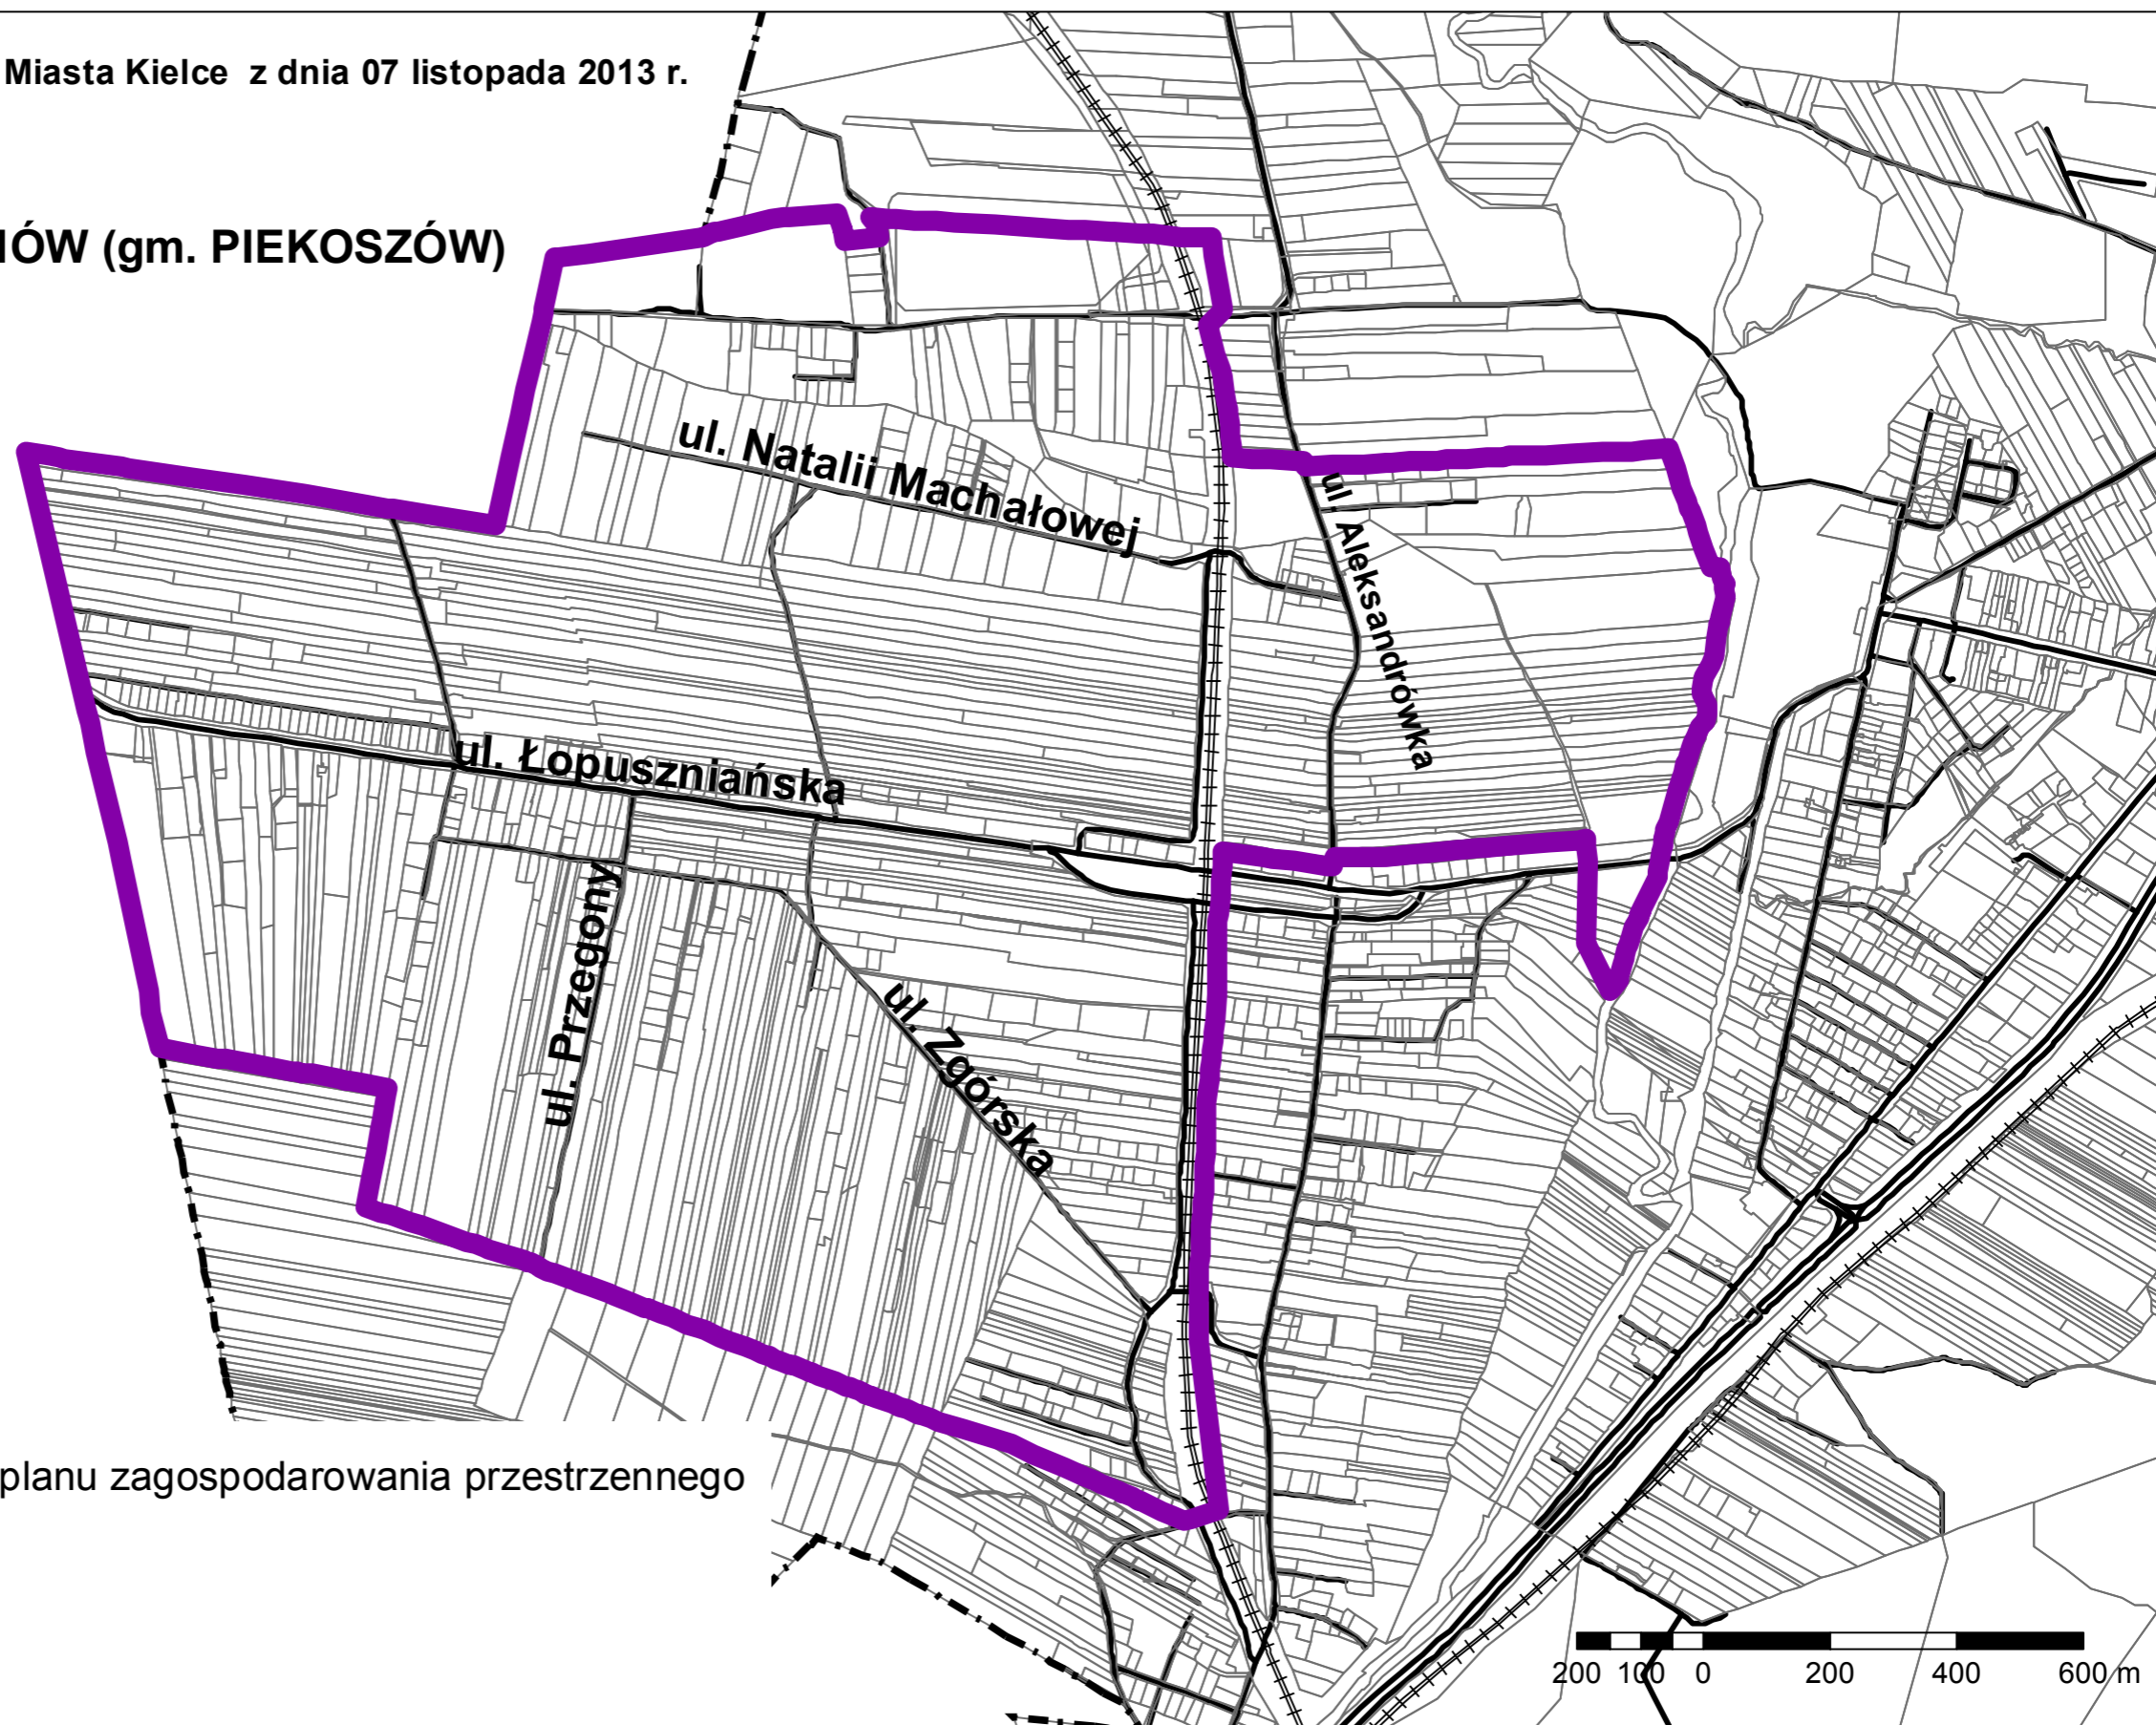


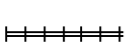


Załącznik graficzny
do Uchwały Nr LII/943/2013 Rady Miasta Kielce z dnia 07 listopada 2013 r.

JANÓW (gm. PIEKOSZÓW)



-  Granica miejscowego planu zagospodarowania przestrzennego
-  Granica miasta
-  Linie kolejowe