


Załącznik graficzny do UCHWAŁY NR XXXIV/729/2016
RADY MIASTA KIELCE z dnia 8 grudnia 2016 r.

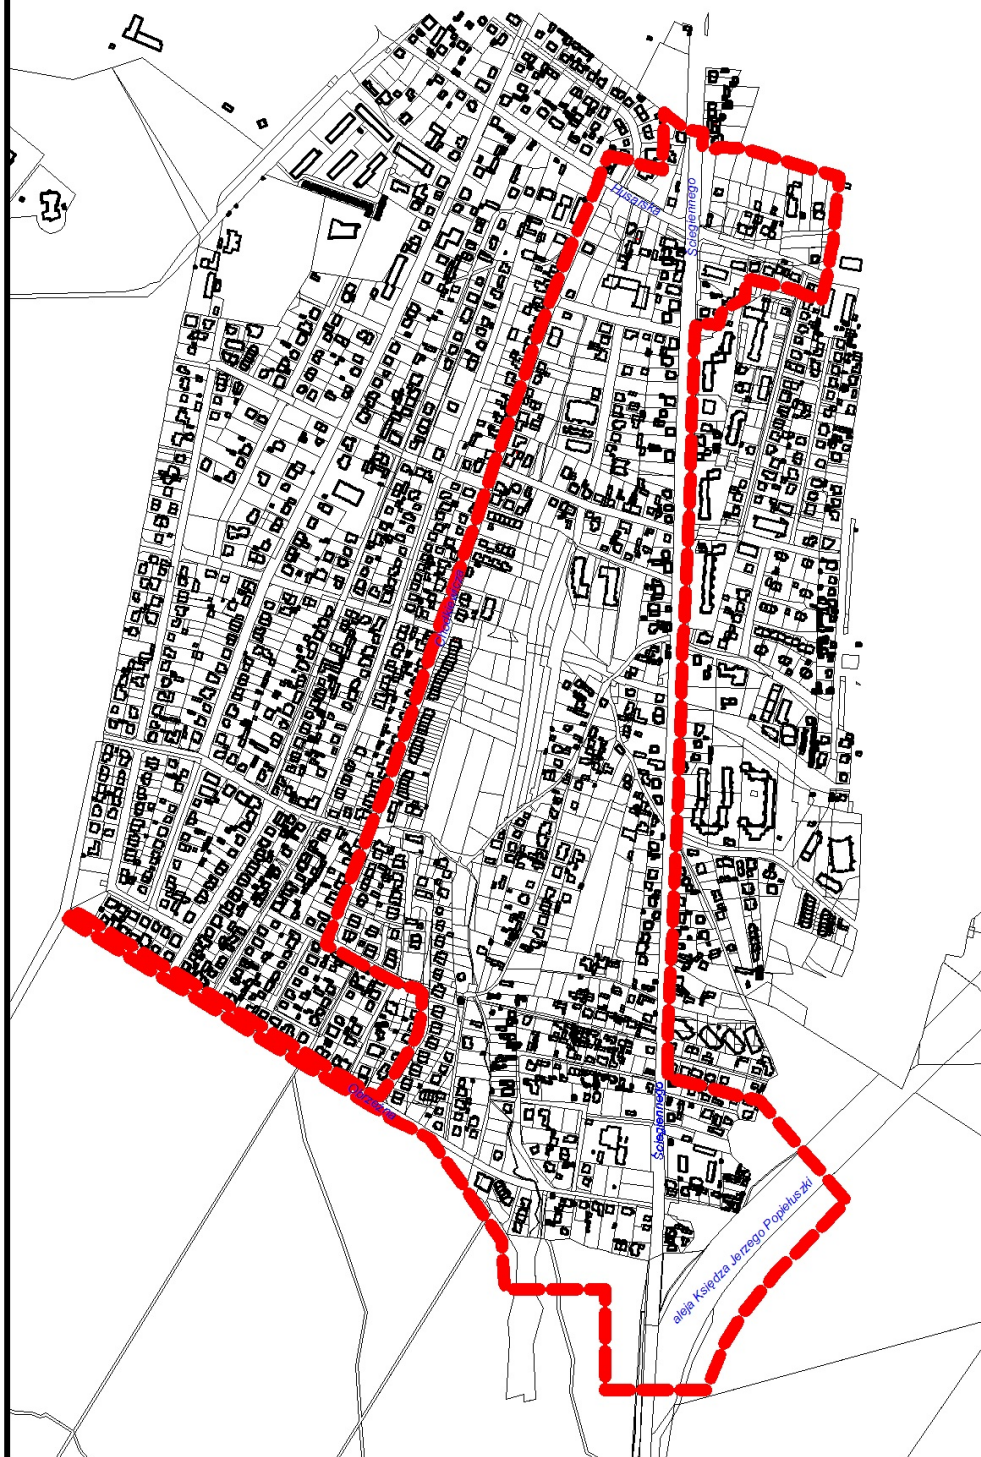

Granica obszaru objętego planem