



**Załącznik graficzny do UCHWAŁY NR XII/160/2019  
RADY MIASTA KIELCE z dnia 9 maja 2019 r.**

skala 1:1000

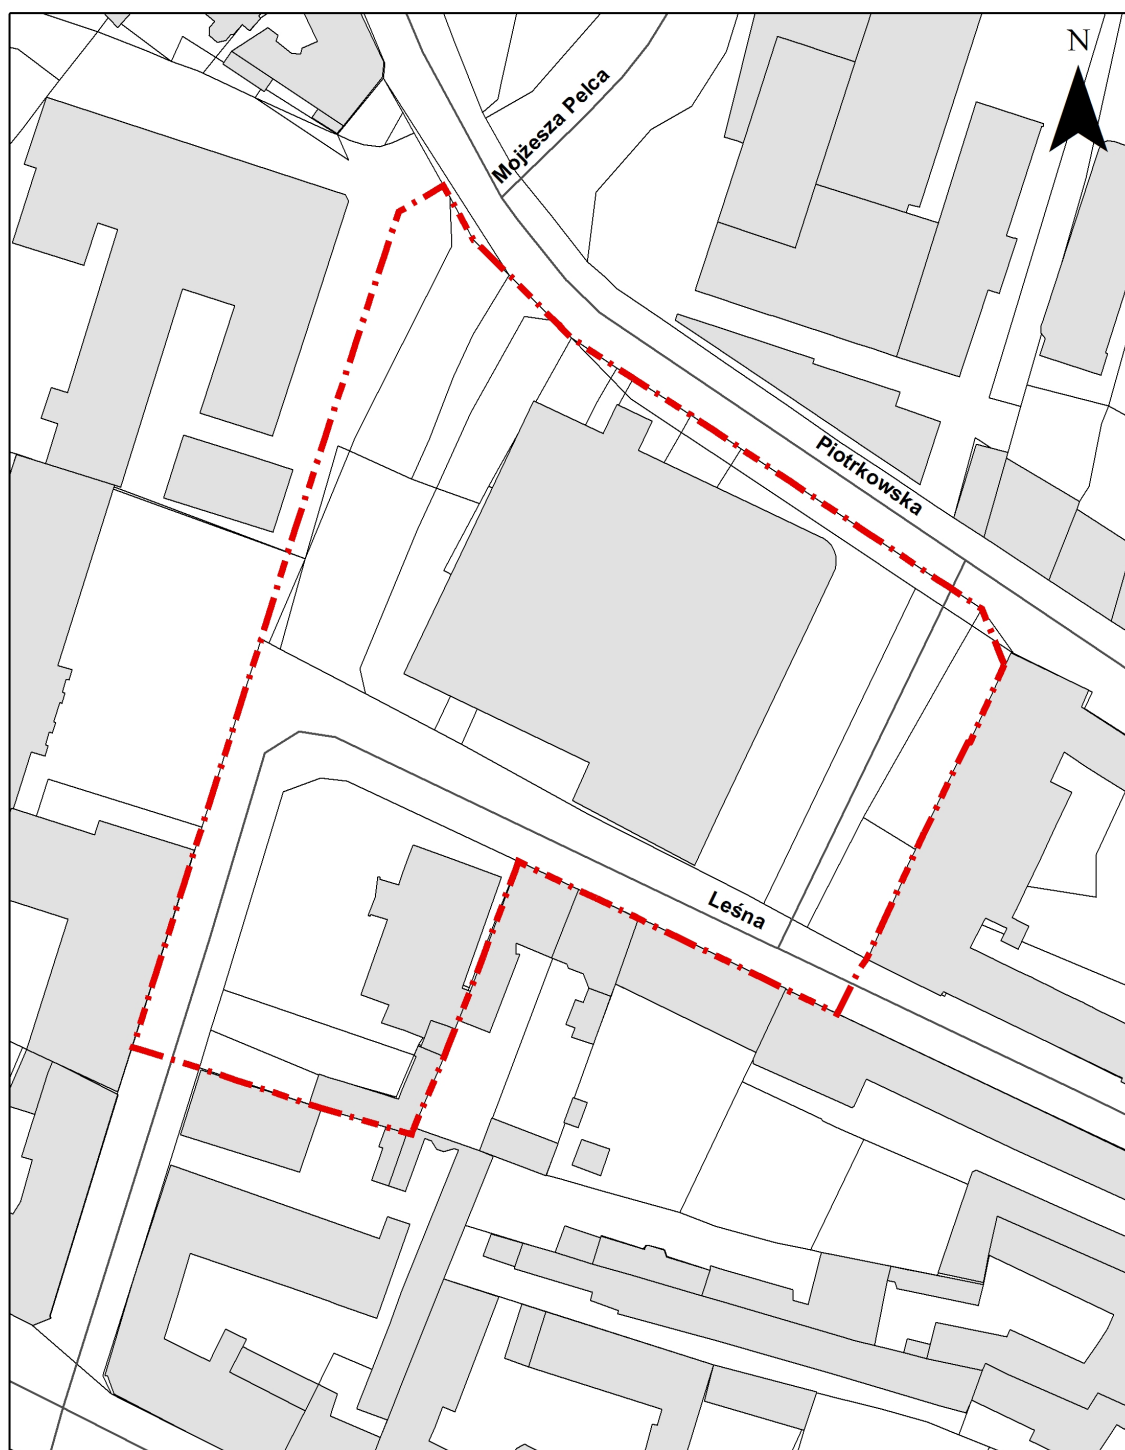

**Legenda**

 Granice obszaru objętego planem