


Załącznik graficzny do UCHWAŁY NR XVIII/302/2019 RADY MIASTA KIELCE z dnia 19 września 2019 r.

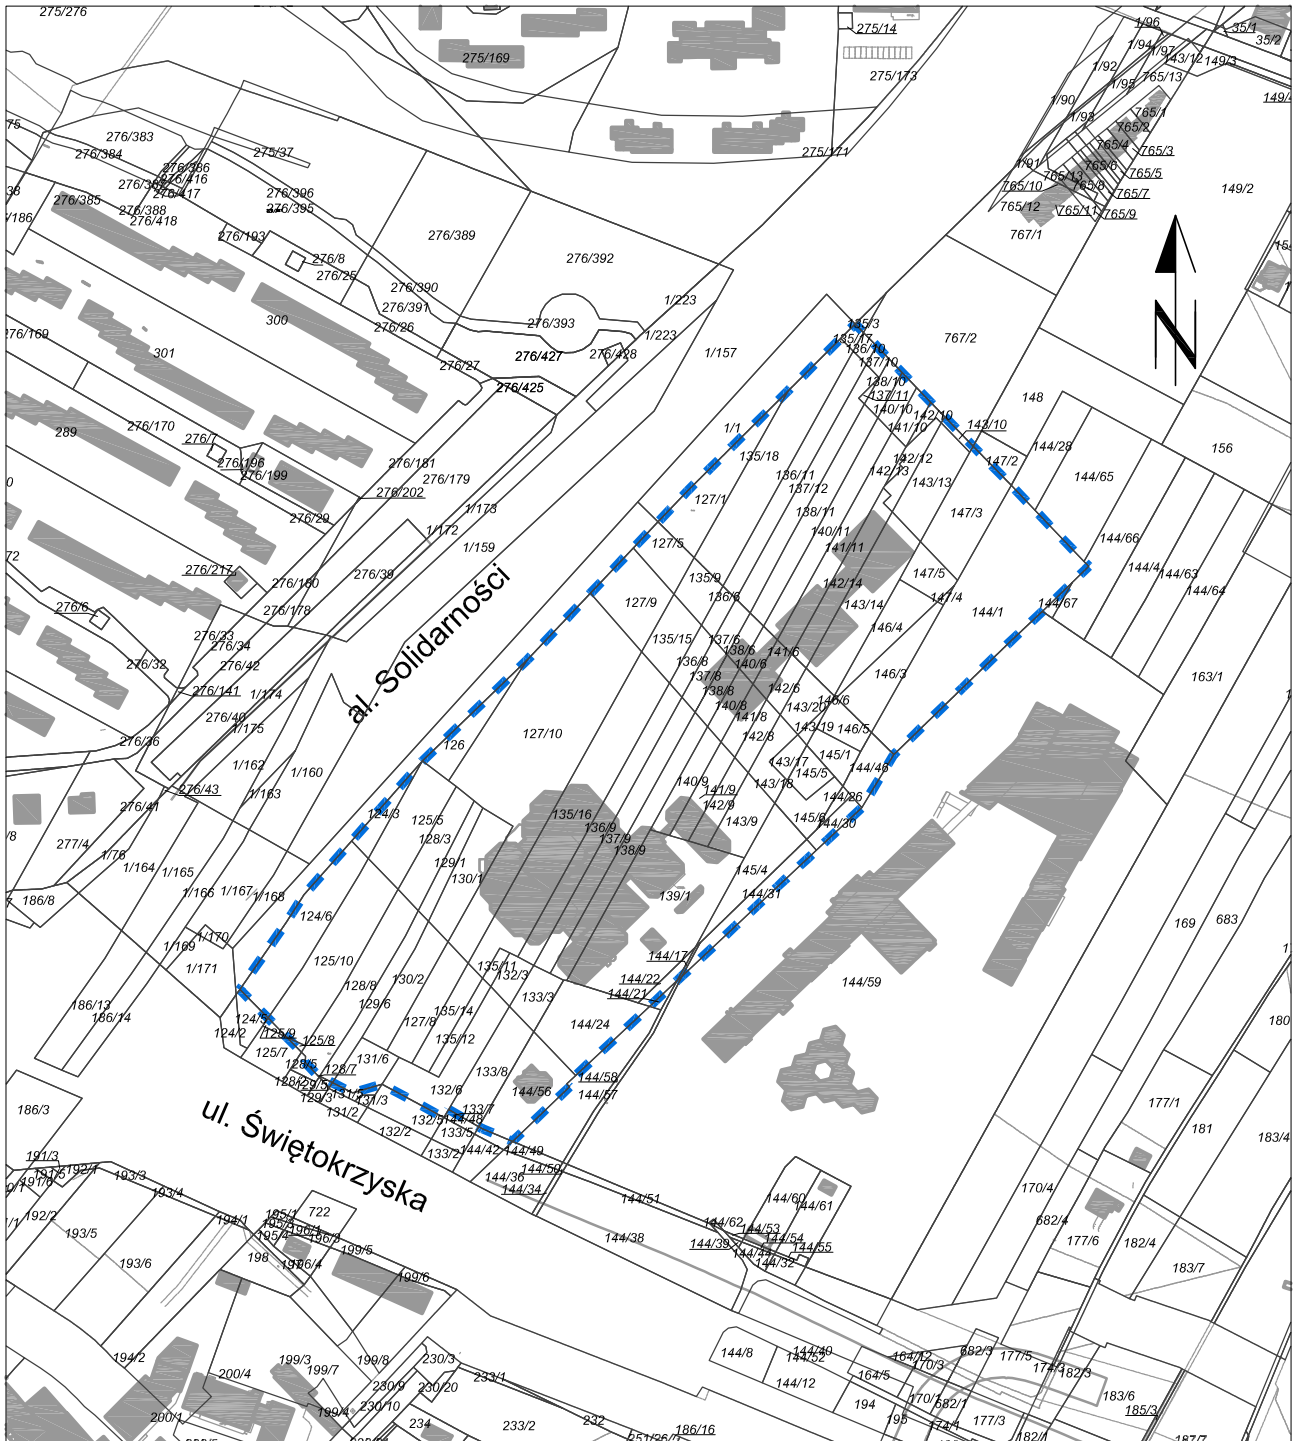

LEGENDA:



GRANICA OBSZARU OBJĘTEGO PLANEM