

Uchwała Nr XXIII/398/2004
Rady Miejskiej w Kielcach
z dnia 4 lutego 2004 roku

w sprawie przystąpienia do sporządzenia miejscowego planu zagospodarowania przestrzennego terenu położonego w Kielcach i ograniczonego ulicami: Szajnowicza, Massalskiego, Kredową i Karbońską.

Na podstawie art.14 ust.1 i 2 ustawy z dnia 27 marca 2003 r. o planowaniu i zagospodarowaniu przestrzennym (Dz.U. Nr 80, poz. 717) **Rada Miejska uchwala**, co następuje:

§ 1

1. Przystępuje się do sporządzenia miejscowego planu zagospodarowania przestrzennego terenu położonego w Kielcach i ograniczonego ulicami: Szajnowicza, Massalskiego, Kredową i Karbońską, zwanego dalej planem.
2. Granice obszaru objętego planem określa załącznik nr 1 do uchwały.
3. Celem planu jest ustalenie przeznaczenia terenu oraz określenie sposobu zagospodarowania i warunków zabudowy na obszarze objętym planem, z uwzględnieniem możliwości budowy kompleksu handlowo – usługowo – rozrywkowego w zakresie: handlu detalicznego w obiektach o powierzchni sprzedaży powyżej 2000 m², gastronomii, kultury i rozrywki oraz stacji paliw z myjnią.
4. Przedmiotem miejscowego planu zagospodarowania przestrzennego wymienionego w ust. 1 będą ustalenia, o których mowa w art. 15 ust. 2 i 3 ustawy przywołanej w podstawie prawnej niniejszej uchwały, w zakresie dostosowanym do występujących potrzeb.

§ 2

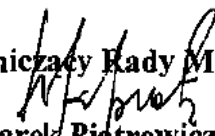
Niniejszą uchwałą uchyla się uchwałę Nr IV/46/2002 Rady Miejskiej w Kielcach z dnia 30 grudnia 2002 r. w sprawie przystąpienia do sporządzenia miejscowego planu zagospodarowania przestrzennego miasta Kielce w części dotyczącej obszaru objętego granicami planu, o którym mowa w § 1.

§ 3

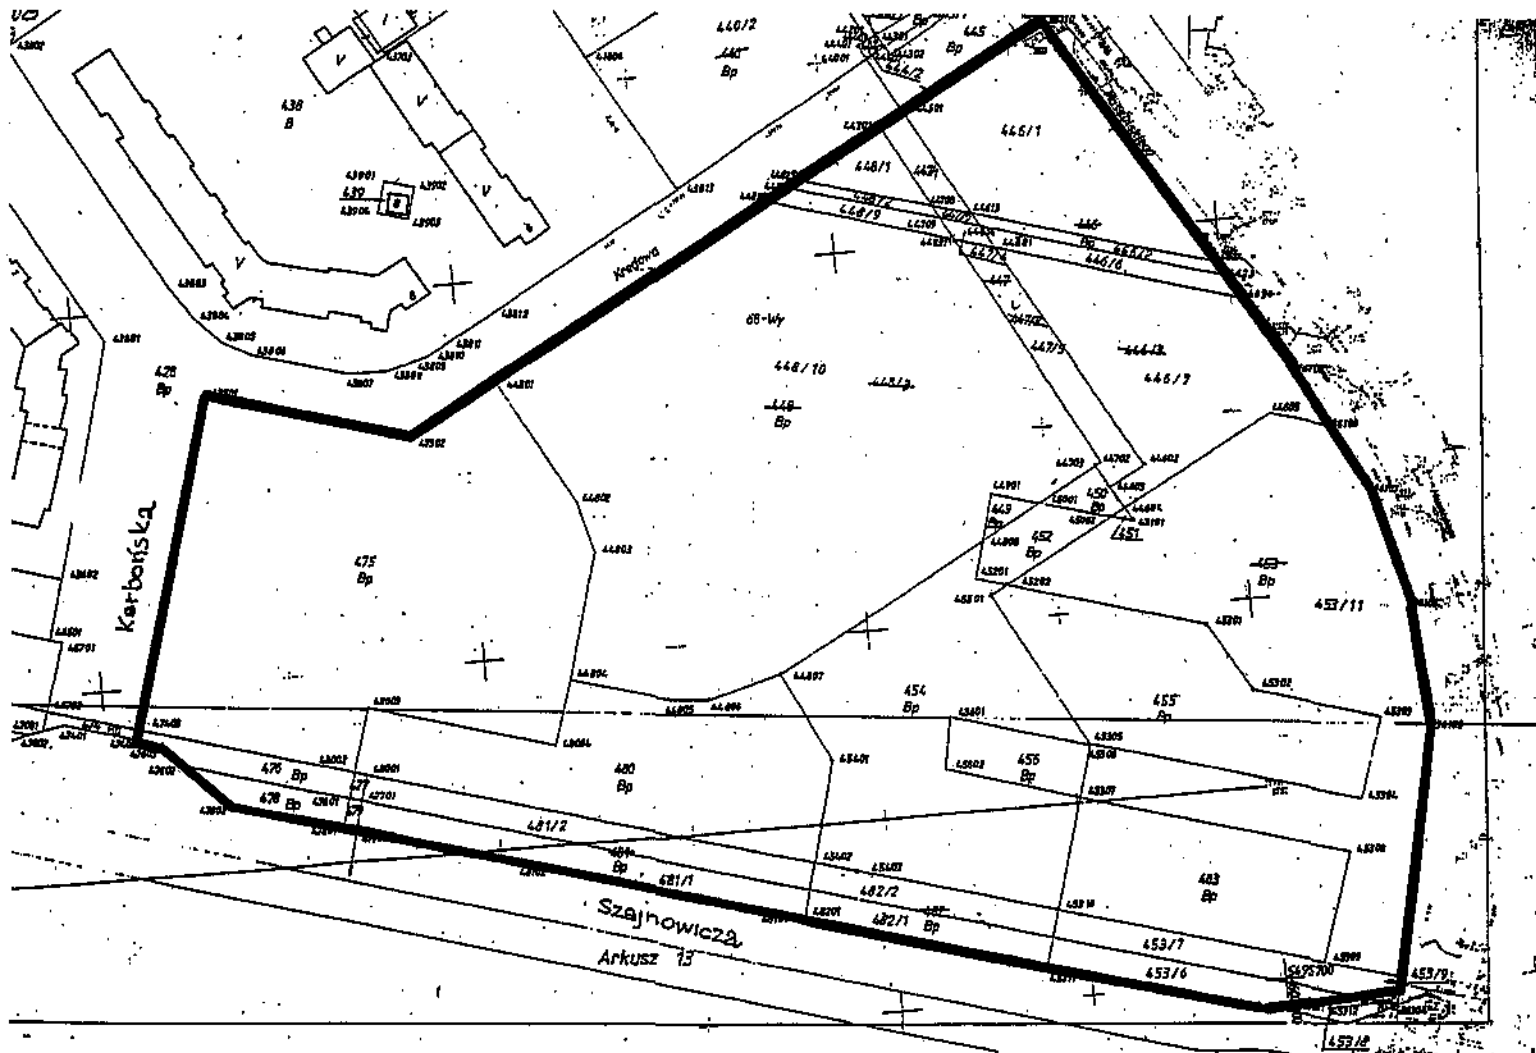
Wykonanie uchwały powierza się Prezydentowi Miasta.

§ 4

Uchwała wchodzi w życie z dniem podjęcia.

Przewodniczący Rady Miejskiej

Marek Piotrowicz

Załącznik nr 1 do Uchwały Nr XXIII/388/2004
Rady Miejskiej w Kielcach z dnia 11.02.2004



Granice obszaru objętego planem ———