




MIEJSCOWY PLAN ZAGOSPODAROWANIA PRZESTRZENNEGO TERENU „KIELCE POŁUDNIE – OBSZAR IV.7: WĘZEL PAKOSZ” NA OBSZARZE MIASTA KIELCE

Załącznik nr 1 do Uchwały Nr VI/113/2011 Rady Miasta Kielce z dnia 27 stycznia 2011 r.


RYSUNEK PLANU

Wyrys ze "Studium uwarunkowań i kierunków zagospodarowania przestrzennego miasta Kielce"
skala 1:10 000

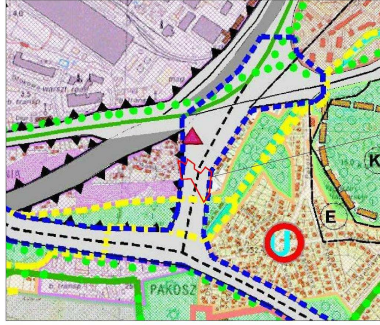

Granice obszaru objętego planem

- pomniki przyrody
- rezerwy przyrody
- granica obszarów do objęcia ochroną przyrody w formie "Kieleckiego Obszaru Chronionego Krajobrazu"
- ekosystemy dolin rzecznych
- proponowana granica strefy ochrony ekspozycji
- tereny zabudowy mieszkaniowej niskiej intensywności o określonej wysokości z usługami podstawowymi, istniejące / rozwojowe
- tereny o przewadze funkcji produkcyjno - magazynowych i usług technicznych z dopuszczeniem funkcji usług ogólnomiejskich i mieszkalnictwa, istniejące / rozwojowe
- tereny zabudowy usług rekreacji, sportu i wypoczynku wraz z zielenią towarzyszącą
- tereny zamknięte
- cmentarze istniejące / projektowane
- tereny zieleni miejskiej wyłączone z zabudowy
- tereny wyłączone z zabudowy w granicach proponowanego "Kieleckiego Obszaru Chronionego Krajobrazu"
- główne ciągi przestrzeni publicznej o charakterze rekreacyjno - turystycznym
- ulice wojewódzkie (główne i zbiorcze), istniejące / projektowane
- ulice powiatowe (główne i zbiorcze), istniejące / projektowane
- system ścieżek rowerowych
- istniejąca linia kolejowa / dworce
- główne tereny na których muszą być prowadzone prace modernizacyjne poprawiające ogólny wizerunek miasta
- obszary na których występują niedobory w zakresie usług publicznych
- granice terenów dla których obowiązkowe jest wykonanie miejscowych planów zagospodarowania przestrzennego

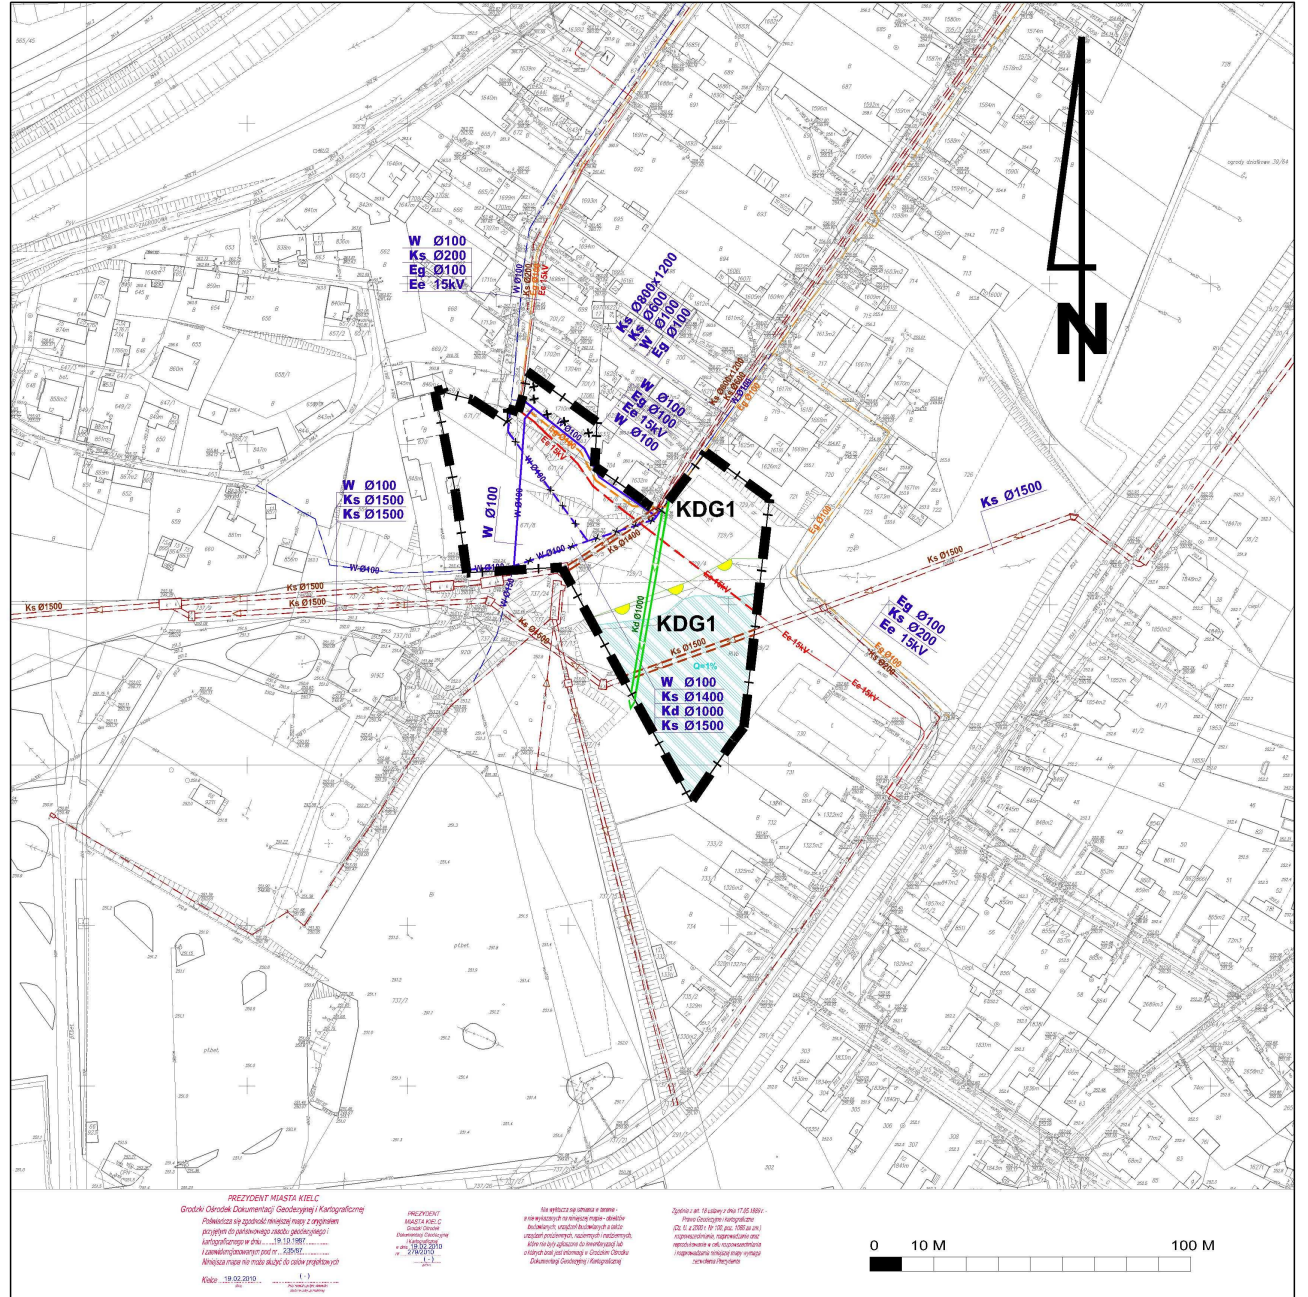

LEGENDA

Oznaczenia obowiązujące

- GRANICA OBSZARU OBJĘTEGO PLANEM
- LINIE ROZGRANICZAJĄCE
- TEREN ULICY PUBLICZNEJ KLASY GŁÓWNEJ (G)
- ISTNIEJĄCE OBIEKTY BUDOWLANE DO ROZBIÓRKI

Oznaczenia informacyjne

- GRANICA STREFY KRAJOBRAZOWEJ "C" Kieleckiego Obszaru Chronionego Krajobrazu
- ZASIĘG TERENÓW ZAGROŻONYCH ZALEWANIEM W DOLINIE RZĘKI SILNICY WODĄ O PRAWDOPODOBIENSTWIE WYSTĄPIENIA 1%

Oznaczenia elementów infrastruktury technicznej

- ISTNIEJĄCY WODOCIĄG
- PLANOWANY WODOCIĄG
- ISTNIEJĄCY WODOCIĄG PLANOWANY DO LIKWIDACJI
- ISTNIEJĄCY WODOCIĄG POZA GRANICAMI OPRACOWANIA
- ISTNIEJĄCY KOLEKTOR ŚCIEKOWY
- ISTNIEJĄCY KOLEKTOR ŚCIEKOWY POZA GRANICAMI OPRACOWANIA
- PLANOWANY KOLEKTOR DESZCZOWY
- ISTNIEJĄCY GAZOCIĄG NISKIEGO CIŚNIENIA
- ISTNIEJĄCY GAZOCIĄG NISKIEGO CIŚNIENIA POZA GRANICAMI OPRACOWANIA
- ISTNIEJĄCA KABLOWA SIĘĆ ENERGETYCZNA ŚREDNIEGO NAPIĘCIA 15kV
- ISTNIEJĄCA KABLOWA SIĘĆ ENERGETYCZNA ŚREDNIEGO NAPIĘCIA 15kV POZA GRANICAMI OPRACOWANIA
- PLANOWANY KIERUNEK ODPROWADZENIA ŚCIEKÓW DESZCZOWYCH

URZĄD MIASTA KIELCE - BIURO PLANOWANIA PRZESTRZENNEGO

MIEJSCOWY PLAN ZAGOSPODAROWANIA PRZESTRZENNEGO TERENU
„KIELCE POŁUDNIE – OBSZAR IV.7: WĘZEL PAKOSZ” na obszarze miasta Kielce

KIELCE - 2011

ZESPÓŁ AUTORSKI:

Główny projektant: mgr inż. arch. Aneta Czarnecka
wpisana na liście członków Okręgowej Izby Urbanistów
z siedzibą w Katowicach pod nr KT - 263
mgr inż. arch. Artur Hajdorowicz - Dyrektor Biura Planowania Przestrzennego
inż. Władysław Boberek - Zastępca Dyrektora Biura Planowania Przestrzennego
mgr inż. Małgorzata Jankowska - Kierownik Referatu Infrastruktury Technicznej i Komunikacji

Zespół opracowujący: mgr inż. Tomasz Zboch
mgr inż. Agnieszka Puchała
mgr Dominik Wójcik
mgr Dominika Kowalska-Jamrożek

RYSUNEK PLANU

SKALA
1 : 1000

DATA WYDRUKU
STYCZEŃ 2011r.