



# ZMIANA NR 1 MIEJSCOWEGO PLANU ZAGOSPODAROWANIA PRZESTRZENNEGO TERENU "NIEWACHLÓW - CZ.I"

W REJONIE ULIC: ŁÓDZKIEJ, ZAKŁADOWEJ, B.MARKOWSKIEGO I BATALIONÓW CHŁOPSKICH

CZĘŚĆ NR 1 - PLANSZA PODSTAWOWA

ZAŁĄCZNIK NR 1 DO UCHWAŁY NR XI/255/2011 R. RADY MIASTA KIELCE Z DNIA 9 CZERWCA 2011 R.

WYRYS ZE "STUDIUM UWARUNKOWAŃ I KIERUNKÓW ZAGOSPODAROWANIA PRZESTRZENNEGO MIASTA KIELCE" SKALA 1:10000



ORIENTACJA 1:25000



**KIELCE**  
STUDIUM  
UWARUNKOWAŃ I KIERUNKÓW  
ZAGOSPODAROWANIA PRZESTRZENNEGO

**I. KIERUNKI OCHRONY WARTOŚCI PRZYRODNICZYCH**  
- granice obszarów o znaczeniu krajoznawczym i terenów "obszarów Ochrony Chronionego Krajobrazu"

**IV. KIERUNKI ROZWOJU KOMUNIKACJI**  
- linie kolejowe i drogi kolejowe  
- linie autobusowe i drogi autobusowe  
- linie tramwajowe i drogi tramwajowe  
- linie drogowo-komunikacyjne

**V. OBIĘTY WYMNAGANIE PRZYSTĘPNOŚCI REWALIDACJI LUB REHABILITACJI**  
- granice terenów, na których należy wykonać prace w celu zapewnienia przystępności i ułatwień osobom niepełnosprawnym i osobom starszym

**VI. KIERUNKI ROZWOJU STRUKTURY OSIEDLEŃ**  
- tereny, na których w przyszłości mogą być wybudowane osiedla mieszkaniowe i usługowe

**ZAKRES I CEL STUDIUM UWARUNKOWAŃ I KIERUNKÓW ZAGOSPODAROWANIA PRZESTRZENNEGO MIASTA KIELCE**  
- zakres: obszar miasta Kielce



## LEGENDA

### OZNACZENIA STANOWIĄCE


- GRANICE ZMIANY NR 1 PLANU
- GRANICE OBSZARU OBJĘTEGO PLANEM, POKRYWAJĄCE SIĘ Z LINIAMI ROZGRANICZAJĄCYMI PRZYLEGAJĄCYCH DO NICH TERENÓW
- LINE ROZGRANICZAJĄCE OBSZARY
- NIEPRZEKRACZALNE LINE ZABUDOWY
- NIEPRZEKRACZALNE LINE ZABUDOWY DLA TYMCZASOWEGO ZAGOSPODAROWANIA
- NIEPRZEKRACZALNE LINE ZABUDOWY I NIEPRZEKRACZALNE LINE ZABUDOWY DLA TYMCZASOWEGO ZAGOSPODAROWANIA - POKRYWAJĄCE SIĘ
- DOPUSZCZALNE LOKALIZACJE ŚCIAN BUDYNKÓW W GRANICY OZNAKI
- ORIENTACYJNE LOKALIZACJE KRAWĘŻNIKÓW PROJEKTOWANYCH ULIC

TERENY O RÓŻNYM PRZEZNACZENIU LUB RÓŻNYCH ZASADACH ZAGOSPODAROWANIA WYKAZANE ZA POMOCĄ LINE ROZGRANICZAJĄCYCH I OZNAKIENIE KOLORAMI ORAZ SYMBOLAMI LITEROWO - CYFROWYMI

- U1+3, U1+4, U1+5 - TERENY O FUNKCJI USŁUG OGÓLNOGOSPODAROWAWCZYCH ZWIĄZANYCH Z DZIAŁALNOŚCIĄ TARGOWĄ KIELCE
- U,M1+4 - TERENY O FUNKCJI NIEUJAZDOWYCH USŁUG OGÓLNOGOSPODAROWAWCZYCH I MIESZKANOWEJ
- Z1+3 - TERENY ZIELENI URZĄDZONEJ IZOLACYJNEJ
- KD 1 S - TEREN ULICY PUBLICZNEJ KLASY S - EKSPRESOWEJ
- KD 3 Z - TEREN ULICY PUBLICZNEJ KLASY Z - ZBIORCZEJ
- KD 3+4 L - TERENY ULIC PUBLICZNYCH KLASY L - LOKALNYCH
- KD 5 D, KD 7 D - TERENY ULIC PUBLICZNYCH KLASY D - DOJAZDOWYCH
- KD W 6 D, KD W 6 - TERENY ULIC WEWNĘTRZNYCH

### OZNACZENIA INFORMACYJNE

- C - GRANICA STREFY KRAJOZOBRAWEJ "C" KIELCEKIEGO OBSZARU CHRONIONEGO KRAJOZOBRAZU
- ISTNIEJĄCE OBIEKTY BUDOWLANE DO ROZBÓRKI

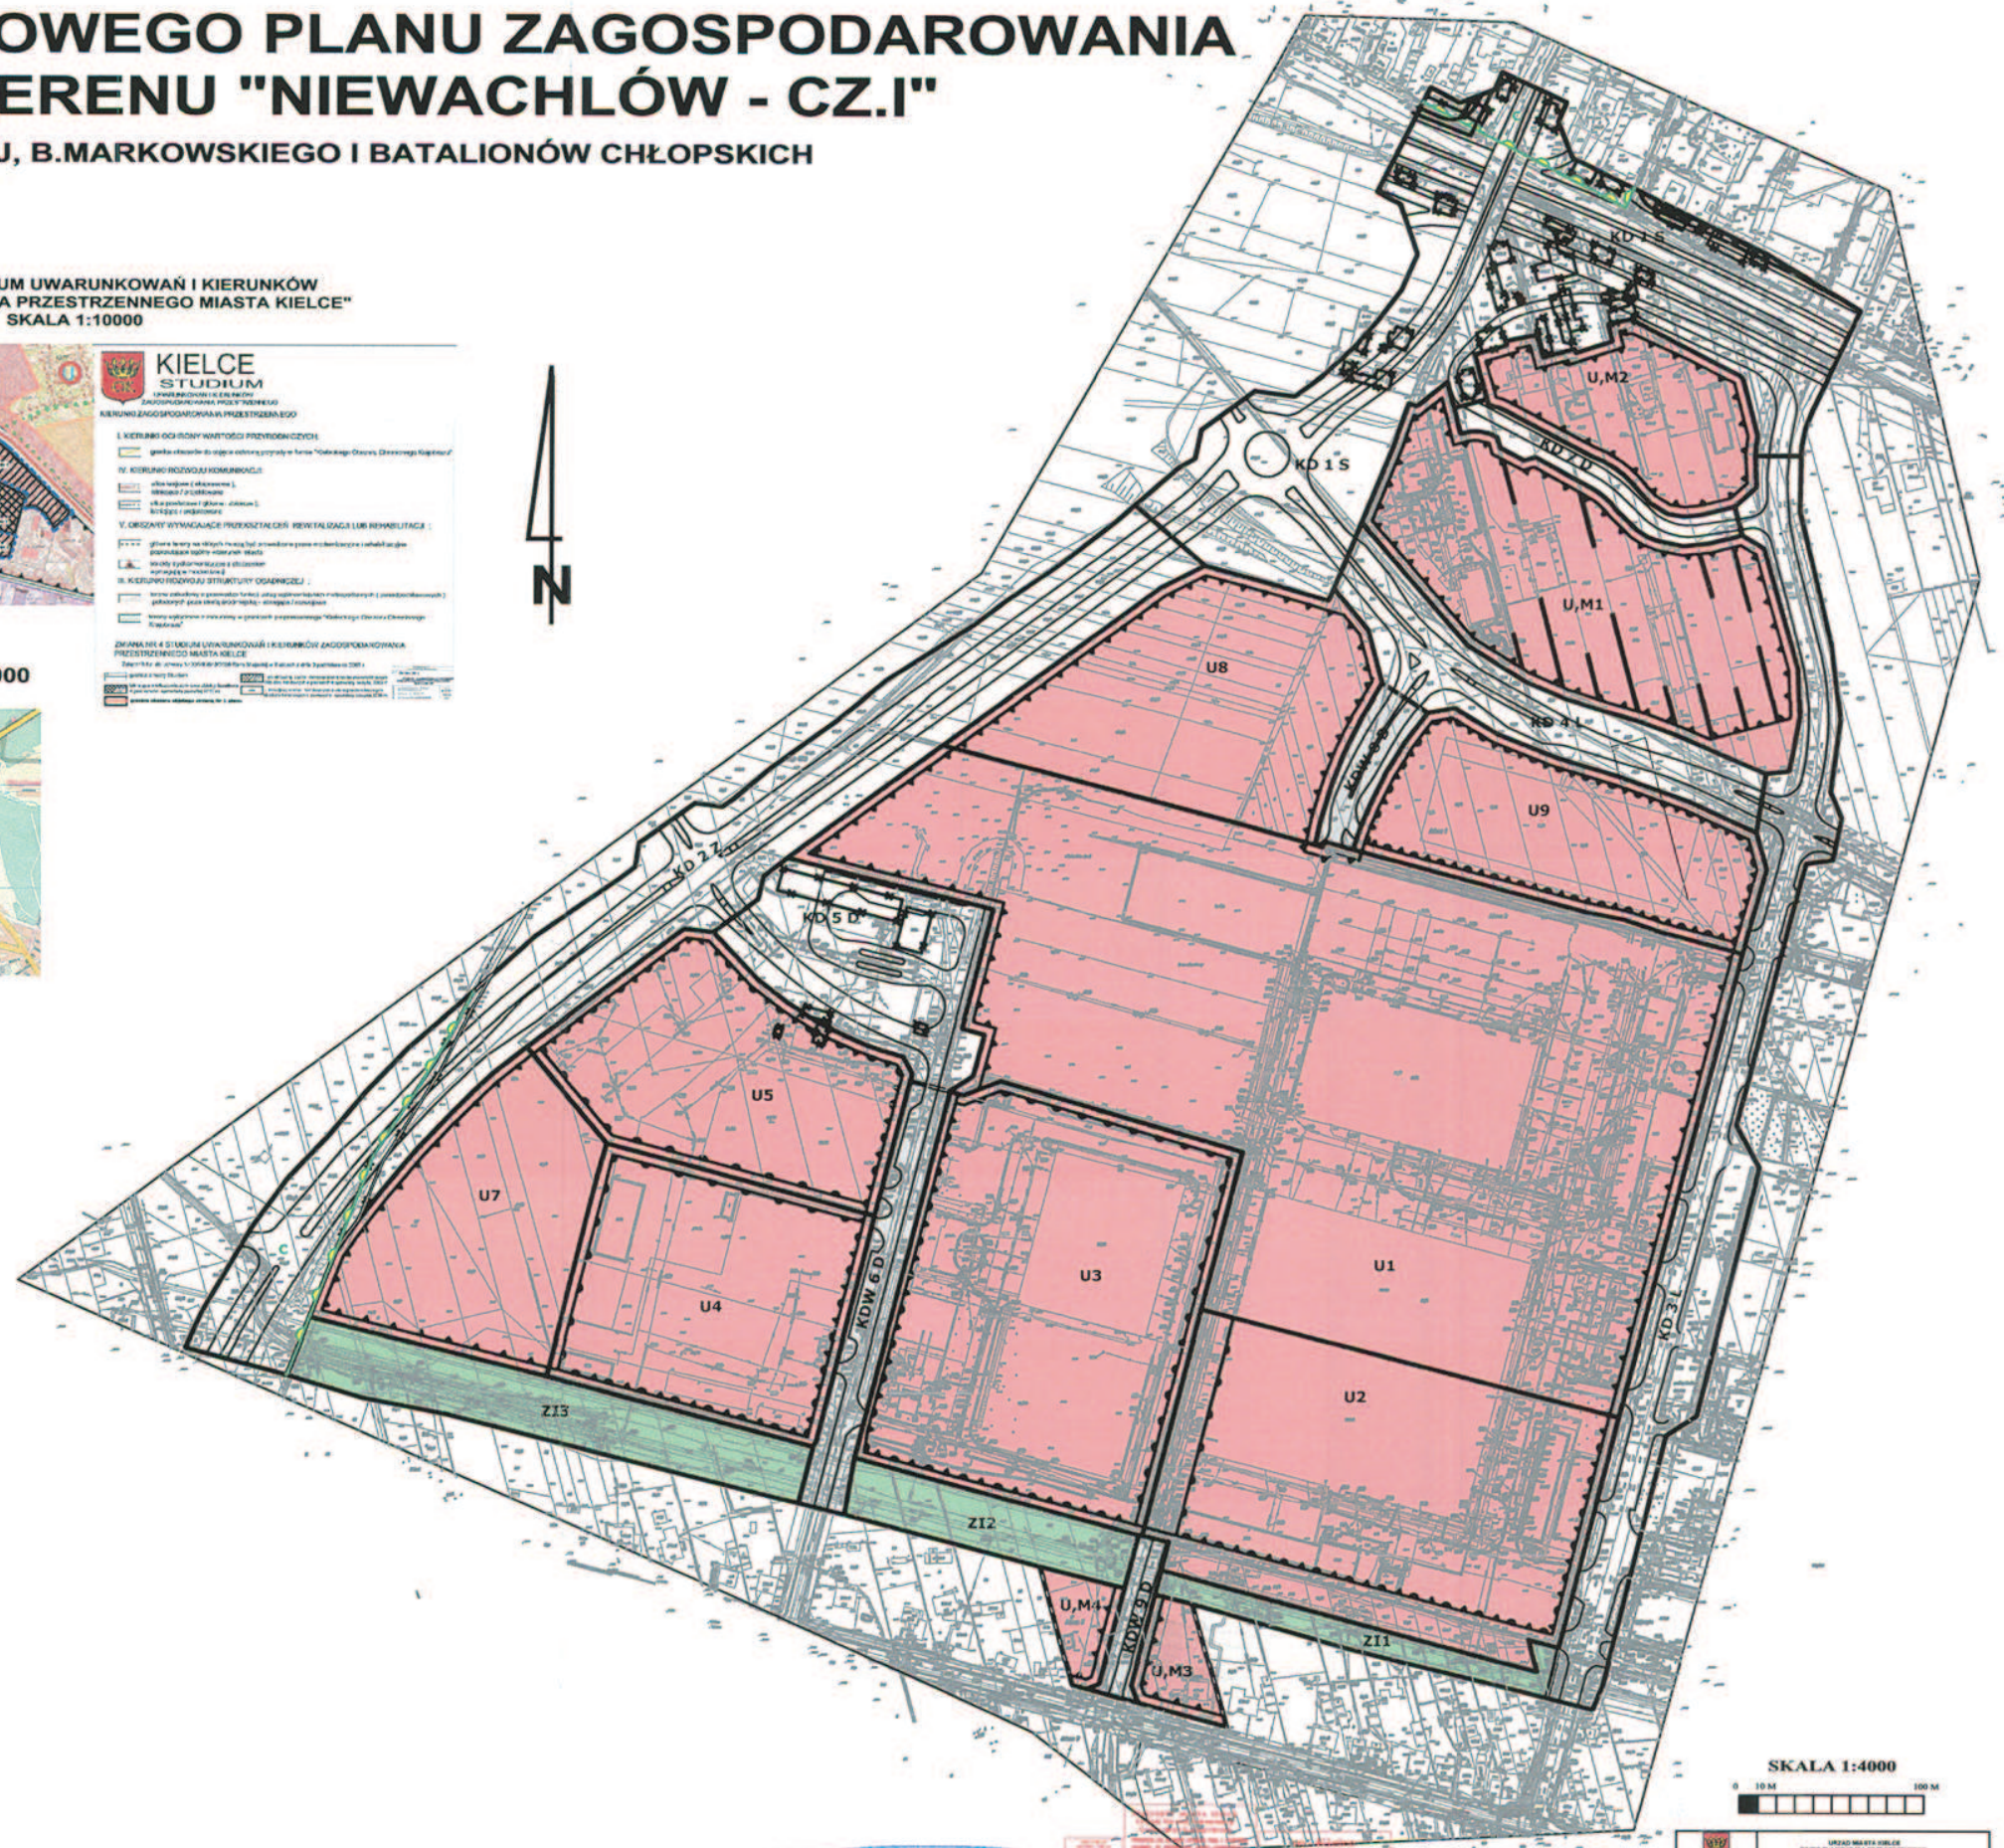

SKALA 1:4000



*[Handwritten signature]*

ul. Niewachłów  
ul. Zakładowej  
ul. B. Markowskiego  
ul. Batalionów Chłopskich

URZĘD MIASTA KIELCE BIURO PLANOWANIA PRZESTRZENNEGO	
ZMIANA NR 1 MIEJSCOWEGO PLANU ZAGOSPODAROWANIA PRZESTRZENNEGO TERENU "NIEWACHLÓW - CZ. I" POLICZONO W KIELCACH W CELU: OBRONA DZIAŁALNOŚCI I WYKONANIE DZIAŁALNOŚCI W OBLASCIACH	
KIELCE 2011	
DATA WYDANIJA	DATA WYKONANIA
CZĘŚĆ NR 1 - PLANSZA PODSTAWOWA	SKALA 1:4000