



ZMIANA NR 1 MIEJSCOWEGO PLANU ZAGOSPODAROWANIA PRZESTRZENNEGO TERENU "NIEWACHLÓW - CZ.I"

W REJONIE ULIC: ŁÓDZKIEJ, ZAKŁADOWEJ, B.MARKOWSKIEGO I BATALIONÓW CHŁOPSKICH

CZĘŚĆ NR 2 - PLANSZA INFRASTRUKTURY TECHNICZNEJ

ZALĄCZNIK NR 1 DO UCHWAŁY NR XI/255/2011 RADY MIASTA KIELCE Z DNIA 9 CZERWCA 2011 R.

WYRYS ZE "STUDIUM UWARUNKOWAŃ I KIERUNKÓW ZAGOSPODAROWANIA PRZESTRZENNEGO MIASTA KIELCE" SKALA 1:10000



ORIENTACJA 1:25000



KIELCE STUDIUM
STUDIUM UWARUNKOWAŃ I KIERUNKÓW ZAGOSPODAROWANIA PRZESTRZENNEGO MIASTA KIELCE

LEGENDA

I. KIERUNKI OCHRONY NIEŚCIEGÓ PRZYRODNICZEJ

II. KIERUNKI ROZWOJU FUNKCYONALNEGO

III. KIERUNKI WYMIARUJĄCE PROJEKTOWANIE

IV. KIERUNKI WYMIARUJĄCE PROJEKTOWANIE

LEGENDA

OZNACZENIA STANOWIĄCE

- GRANICE ZMIANY NR 1 PLANU
- GRANICE OBSZARU OBJĘTEGO PLANEM, POKRYWAJĄCE SIĘ Z LINIAMI ROZGRANICZAJĄCYMI PRZYLEGAJĄCYCH DO NICH TERENÓW
- LINE ROZGRANICZAJĄCE OBSZARY
- NIEMPRZEKRACZALNE LINE ZABUDOWY
- NIEMPRZEKRACZALNE LINE ZABUDOWY DLA TYMCZASOWEGO ZAGOSPODAROWANIA
- NIEMPRZEKRACZALNE LINE ZABUDOWY I NIEMPRZEKRACZALNE LINE ZABUDOWY DLA TYMCZASOWEGO ZAGOSPODAROWANIA - POKRYWAJĄCE SIĘ
- DOPUSZCZALNE LOKALIZACJE ŚCIAN BUDYNKÓW W GRANICY DZIAŁKI
- ORIENTACYJNE LOKALIZACJE KRAWĘŻNIKÓW PROJEKTOWANYCH ULIC

TERENY O RÓŻNYM PRZEZNACZENIU LUB RÓŻNYCH ZARADKACH ZAGOSPODAROWANIA


- U1+5 U7+9 TERENY O FUNKCJI USŁUG OGÓLNOMIEJSKICH METROPOLITANICZNYCH ZWIĄZANYCH Z DZIAŁALNOŚCIĄ TARGOWĄ KIELCE
- U1+4+4 U1+4+4 TERENY O FUNKCJI REKREACYJNYCH USŁUG OGÓLNOMIEJSKICH I MIESZKANIOWEJ
- Z1+5 TERENY ZELEM URZĄDOWEJ IZOLACYJNEJ
- KD 1 B TEREN ULICY PUBLICZNEJ KLASY B - EKSPRESOWEJ
- KD 2 Z TEREN ULICY PUBLICZNEJ KLASY Z - ZBORCZEJ
- KD 3+4 L TERENY ULIC PUBLICZNYCH KLASY L - LOKALNYCH
- KD 5 D KD 5 D TERENY ULIC PUBLICZNYCH KLASY D - DOJAZDOWYCH
- KD1+4+5 KD1+4+5 TERENY ULIC WEWNĘTRZNYCH

OZNACZENIA INFORMACYJNE


- ISTNIEJĄCE OBIEKTY BUDOWLANE DO ROZBÓRKI

OZNACZENIA ELEMENTÓW INFRASTRUKTURY

- WODOCIĄG ISTNIEJĄCY
- WODOCIĄG PLANOWANY
- WODOCIĄG PLANOWANY DO PRZEBUDOWY
- WODOCIĄG ISTNIEJĄCY POZA GRANICAMI PLANU
- WODOCIĄG PLANOWANY POZA GRANICAMI PLANU
- WODOCIĄG PLANOWANY DO PRZEBUDOWY POZA GRANICAMI PLANU
- KANAŁ ŚCIEKOWY ISTNIEJĄCY
- KANAŁ ŚCIEKOWY PROJEKTOWANY
- KANAŁ ŚCIEKOWY ISTNIEJĄCY POZA GRANICAMI PLANU
- KANAŁ ŚCIEKOWY PLANOWANY POZA GRANICAMI PLANU
- KANAŁ DESZCZOWY ISTNIEJĄCY
- KANAŁ DESZCZOWY PLANOWANY
- KANAŁ DESZCZOWY ISTNIEJĄCY POZA GRANICAMI PLANU
- KANAŁ DESZCZOWY PLANOWANY POZA GRANICAMI PLANU
- GAZOCIĄG ISTNIEJĄCY
- GAZOCIĄG PLANOWANY
- GAZOCIĄG PLANOWANY DO PRZEBUDOWY
- GAZOCIĄG ISTNIEJĄCY POZA GRANICAMI PLANU
- GAZOCIĄG PLANOWANY POZA GRANICAMI PLANU
- GAZOCIĄG PLANOWANY DO PRZEBUDOWY POZA GRANICAMI PLANU
- SIŁA SYSTEM ZAOPATRZENIA W WODĘ
- SIŁA SYSTEM ODPROWADZENIA ŚCIEKÓW KOMUNALNYCH
- SIŁA SYSTEM ODPROWADZENIA WÓD OPADOWYCH
- SIŁA SYSTEM ZAOPATRZENIA W GAZ PRZEWODOWY
- SIŁA SYSTEM ZAOPATRZENIA W CIEPŁO

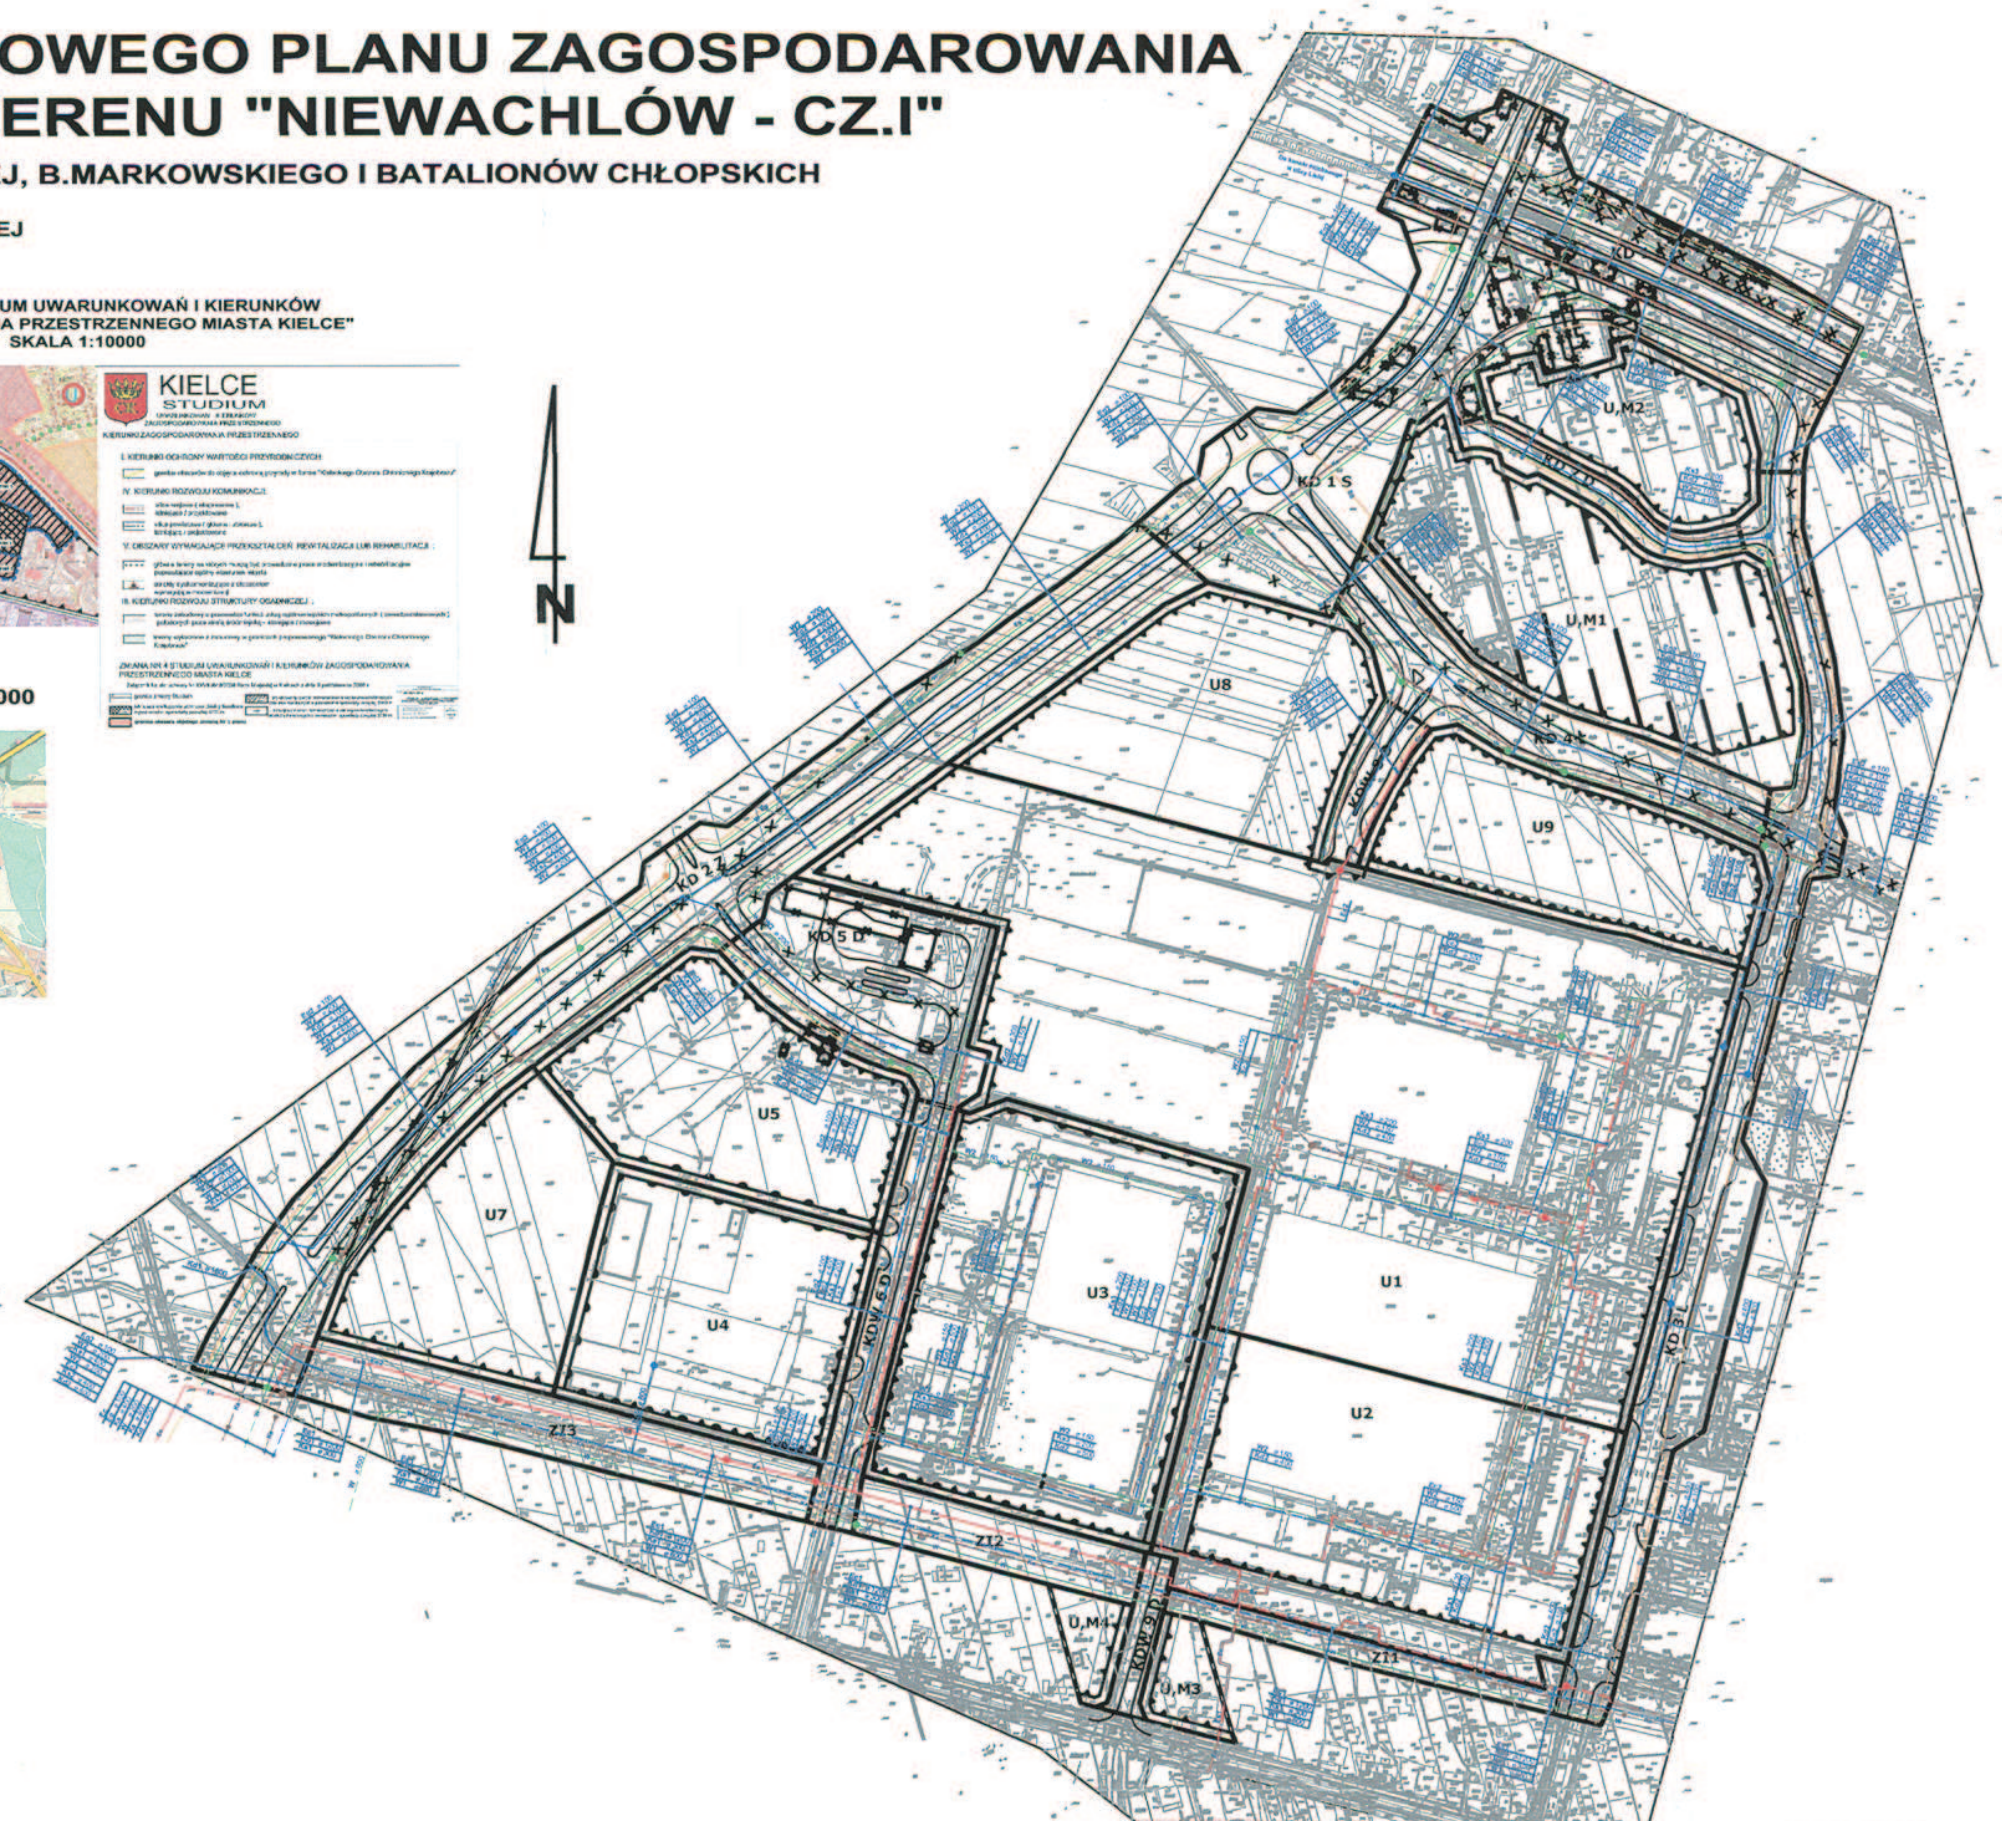

SKALA 1:4000

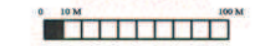

MIASTO KIELCE	
BUDOWNICTWO PRZESTRZENNE	
ZMIANA NR 1 MIEJSCOWEGO PLANU ZAGOSPODAROWANIA PRZESTRZENNEGO TERENU "NIEWACHLÓW - CZ.I" POLSKIM OTWIERCZAKIEM W REJONIE ULIC: ŁÓDZKIEJ, ZAKŁADOWEJ, B.MARKOWSKIEGO I BATALIONÓW CHŁOPSKICH	
KIELCE 2011	
DATA WYDANIA: 09.06.2011	DATA WYDANIA: 09.06.2011
SKALA: 1:4000	SKALA: 1:4000

[Handwritten signature]