
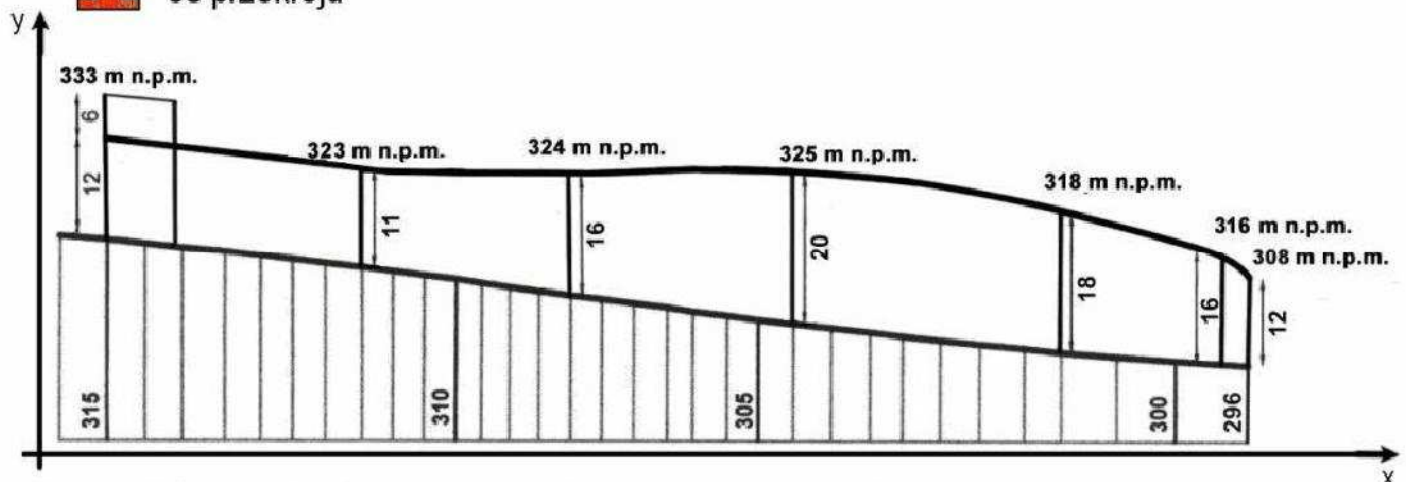


**MIEJSCOWY PLAN ZAGOSPODAROWANIA PRZESTRZENNEGO
TERENU "WIETRZNI" W KIELCACH**
rysunek planu nr 3 - ustalający zasady kompozycji zabudowy w terenie 3.U.1



 oś przekroju



Przekrój terenu 3.U.1 z wytycznymi dotyczącymi wysokości oraz narastania formy obiektów kubaturowych.