

## UCHWAŁA NR IV/78/2010

### RADY MIASTA KIELCE

z dnia 23 grudnia 2010 r.

#### **w sprawie przystąpienia do sporządzania miejscowego planu zagospodarowania przestrzennego terenu "KIELCE ZACHÓD - OBSZAR V.8 - STOKOWA - BRUSZNA - GRABINA" na obszarze miasta Kielce**

Na podstawie art. 18 ust. 2 pkt. 5 ustawy z dnia 8 marca 1990 r. o samorządzie gminnym (tekst jednolity Dz. U. z 2001 r. Nr 142, poz. 1591 ze zmianami z 2002 r. Dz. U.: Nr 23, poz. 220; Nr 62, poz. 558; Nr 113, poz. 984; Nr 153, poz. 1271 i Nr 214, poz. 1806; z 2003 r. Dz. U.: Nr 80, poz. 717; Nr 162, poz. 1568; z 2004 r. Dz. U.: Nr 102, poz. 1055; Nr 116, poz. 1203; Nr 167, poz. 1759; z 2005 r. Dz. U.: Nr 172, poz. 1441 i Nr 175, poz. 1457; z 2006 r. Dz. U.: Nr 17, poz. 128; Nr 181, poz. 1337; z 2007 r. Dz. U.: Nr 48, poz. 327; Nr 138, poz. 974; Nr 173, poz. 1218; z 2008 r. Dz. U.: Nr 180, poz. 1111; Nr 223, poz. 1458; z 2009 r. Dz. U.: Nr 52, poz. 420; Nr 157, poz. 1241 oraz z 2010 r. Dz. U.: Nr 28, poz. 142; Nr 28, poz. 146; Nr 40, poz. 230; Nr 106, poz. 675) oraz art. 14 ust. 1 i ust. 2 ustawy z dnia 27 marca 2003 r. o planowaniu i zagospodarowaniu przestrzennym (Dz. U. z 2003 r. Nr 80, poz. 717 ze zmianami z 2004 r. Dz. U.: Nr 6, poz. 41; Nr 141, poz. 1492; z 2005 r. Dz. U.: Nr 113, poz. 954; Nr 130, poz. 1087; z 2006 r. Dz. U.: Nr 45, poz. 319; Nr 225, poz. 1635; z 2007 r. Dz. U.: Nr 127, poz. 880 z 2008 r. Dz. U.: Nr 199, poz. 1227; Nr 201, poz. 1237; Nr 220, poz. 1413 oraz z 2010 r. Dz. U.: Nr 24, poz. 124; Nr 75, poz. 474; Nr 106, poz. 675; Nr 130, poz. 871; Nr 149, poz. 996; Nr 155, poz. 1043) Rada Miasta Kielce uchwala, co następuje:

**§ 1.** 1. Przystępuje się do sporządzenia Miejscowego planu zagospodarowania przestrzennego terenu „KIELCE ZACHÓD – OBSZAR V.8 – STOKOWA – BRUSZNA - GRABINA” na obszarze miasta Kielce.

2. Granice obszaru objętego planem określa załącznik graficzny do niniejszej uchwały.

3. Przedmiotem planu jest:

1) przeznaczenie terenu dla różnorodnych funkcji i form użytkowania takich jak:

- a) zieleni urządzonej i nieurządzonej,
- b) przestrzeni publicznej, rekreacji, wypoczynku, sportu,
- c) komunikacji – w tym pieszej i rowerowej, ścieżki dydaktycznej,

2) określenie szczególnych warunków zagospodarowania terenów z wprowadzeniem zakazu zabudowy, zasad zagospodarowania terenu, zasad ochrony i kształtowania środowiska oraz krajobrazu, zasad modernizacji, rozbudowy i budowy systemów komunikacji i infrastruktury technicznej, sposobu i terminu tymczasowego zagospodarowania i użytkowania terenów.

4. Ustaleniami planu należy objąć zakres określony w art. 15 ust. 2 i ust. 3 ustawy przywołanej w podstawie prawnej niniejszej uchwały w zakresie dostosowanym do występujących potrzeb.

**§ 2.** Niniejszą uchwałą uchyla się uchwałę Nr IV/46/2002 Rady Miejskiej w Kielcach z dnia 30 grudnia 2002 r. w sprawie przystąpienia do sporządzenia miejscowego planu zagospodarowania przestrzennego miasta Kielce w części dotyczącej obszaru



objętego granicami planu, o którym mowa w § 1.

§ 3. Wykonanie uchwały powierza się Prezydentowi Miasta Kielce.


§ 4. Uchwała wchodzi w życie z dniem podjęcia.

Przewodniczący Rady  
Miasta



Tomasz Bogucki

Załącznik graficzny do Uchwały Nr ....IV/78./2010..  
Rady Miasta Kielce z dnia .....23.12.2010 r.....  
w sprawie przystąpienia do sporządzania miejscowego  
planu zagospodarowania przestrzennego  
"Kielce Zachód - Obszar V.8 - Stokowa - Brusznia - Grabina"

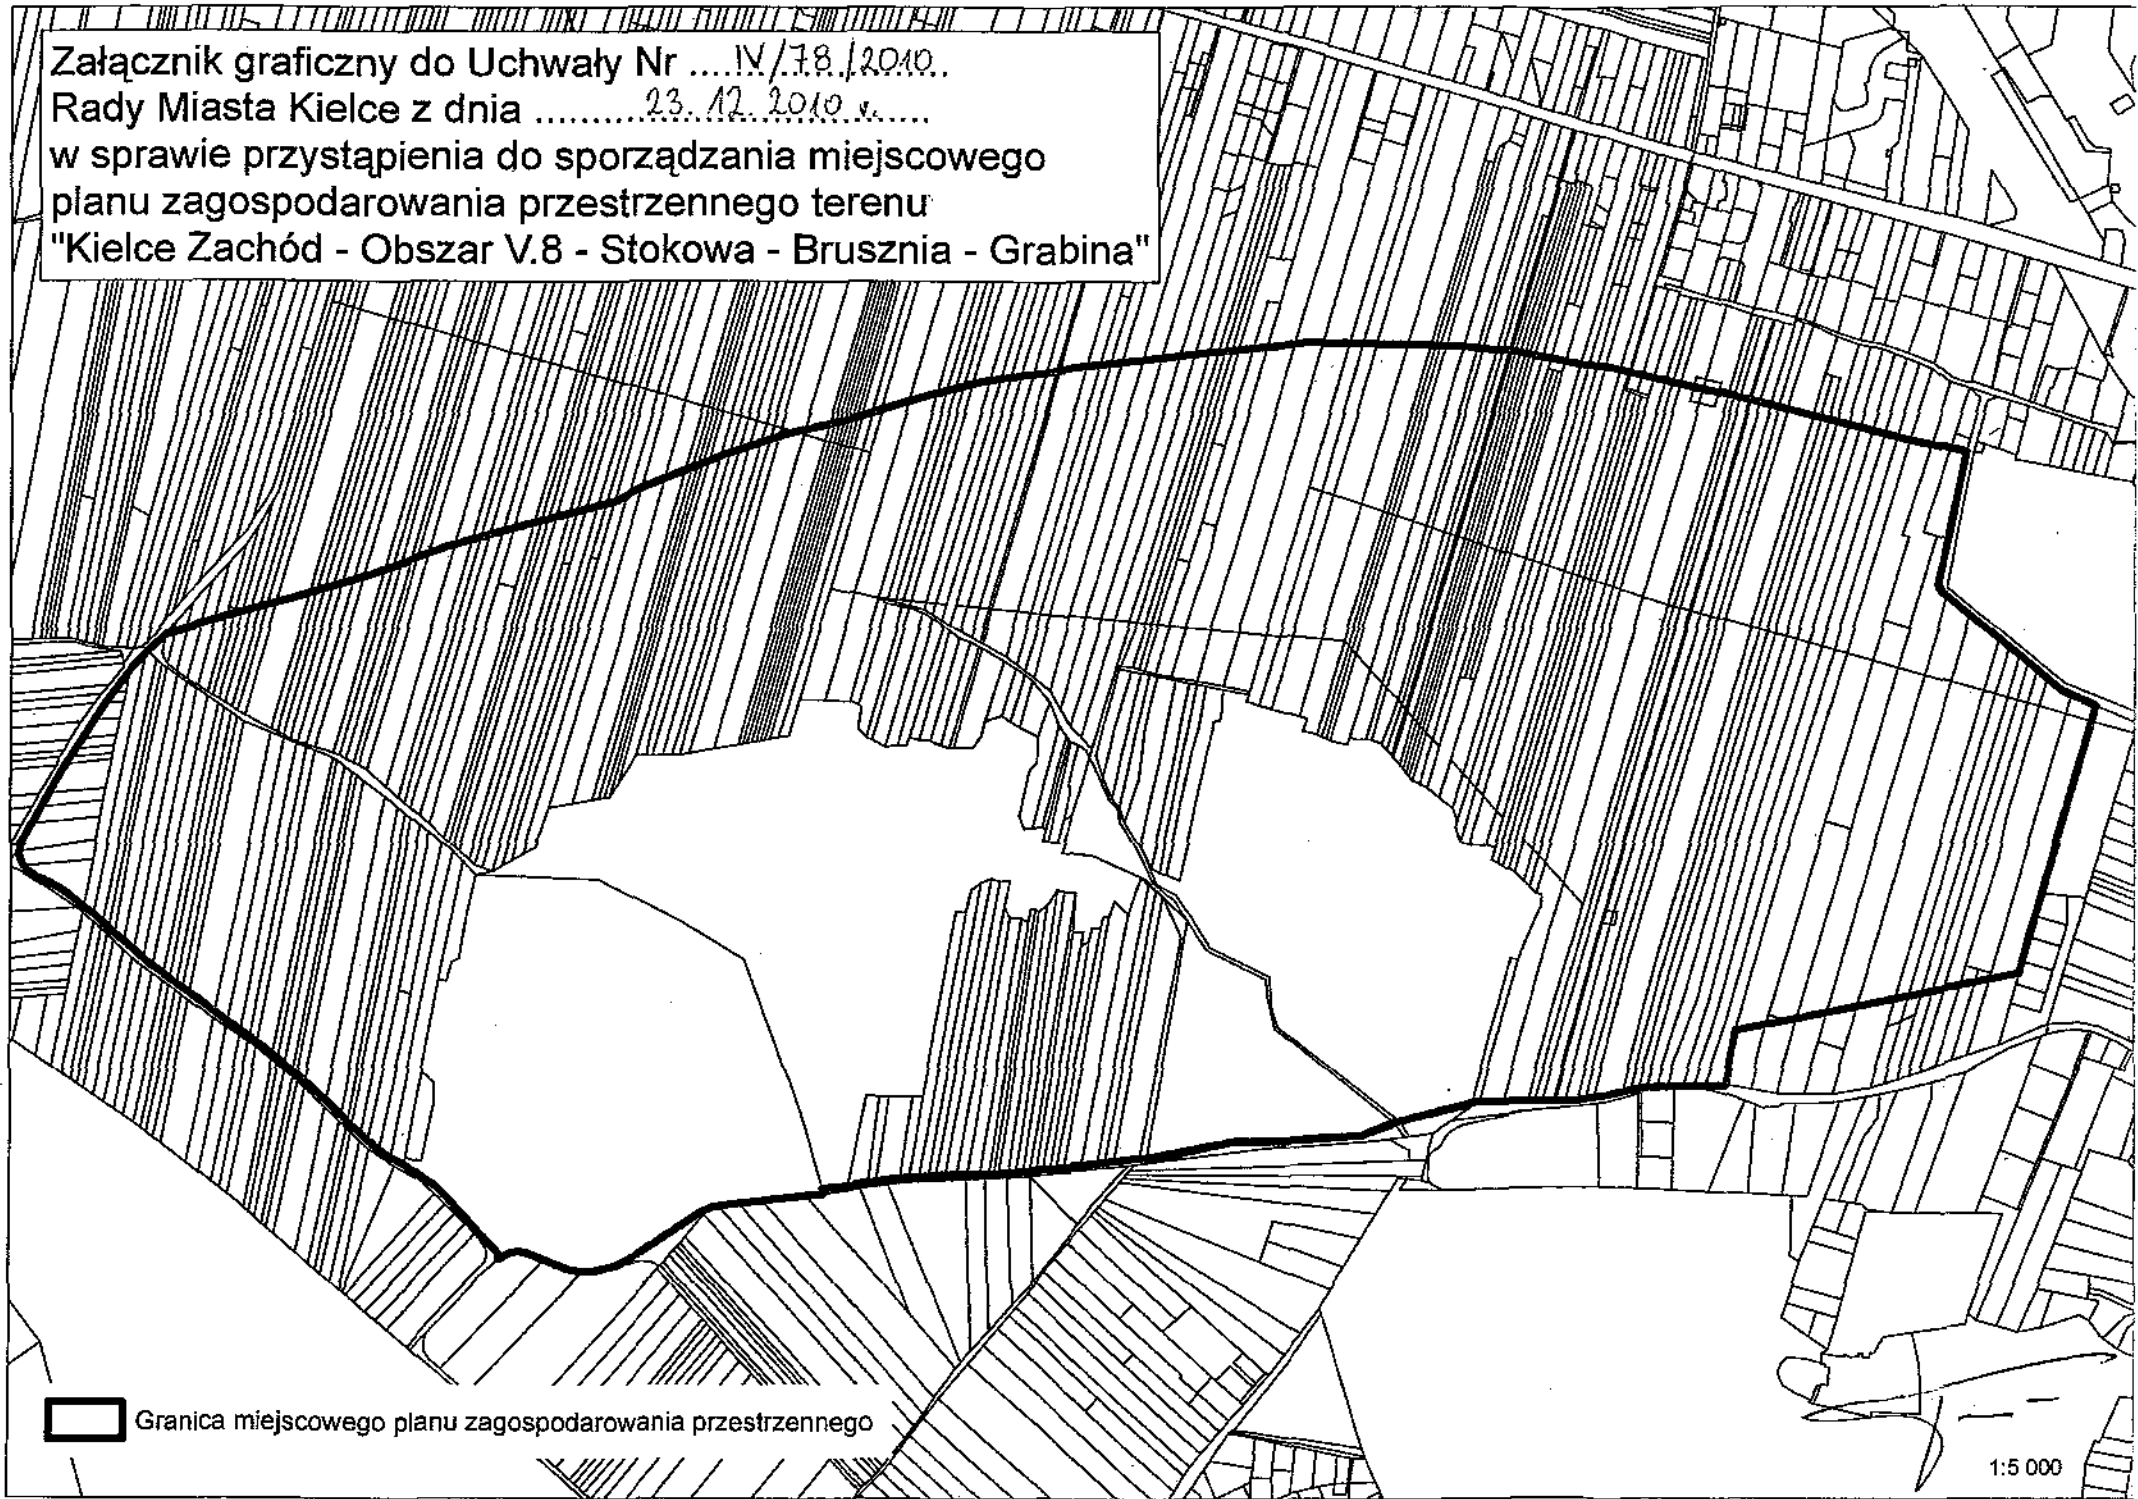

▭ Granica miejscowego planu zagospodarowania przestrzennego

1:5 000