

UCHWAŁA NR LI/1216/2010
RADY MIASTA KIELCE
z dnia 24 czerwca 2010 r.

w sprawie przystąpienia do sporządzania zmiany Nr 1 miejscowego planu zagospodarowania przestrzennego „PIEKOSZOWSKA III”

Na podstawie art. 18 ust. 2 pkt. 5 ustawy z dnia 8 marca 1990 r. o samorządzie gminnym (tekst jednolity Dz. U. z 2001 r. Nr 142, poz. 1591 ze zmianami z 2002 r. Dz. U.: Nr 23, poz. 220; Nr 62, poz. 558; Nr 113, poz. 984; Nr 153, poz. 1271 i Nr 214, poz. 1806; z 2003 r. Dz. U.: Nr 80, poz. 717; Nr 162, poz. 1568; z 2004 r. Dz. U.: Nr 102, poz. 1055; Nr 116, poz. 1203; Nr 167, poz. 1759; z 2005 r. Dz. U.: Nr 172, poz. 1441 i Nr 175, poz. 1457; z 2006 r. Dz. U.: Nr 17, poz. 128; Nr 181, poz. 1337; z 2007 r. Dz. U.: Nr 48, poz. 327; Nr 138, poz. 974; Nr 173, poz. 1218; z 2008 r. Dz. U.: Nr 180, poz. 1111; Nr 223, poz. 1458; z 2009 r. Dz. U.: Nr 52, poz. 420; Nr 157, poz. 1241 oraz z 2010 r. Dz. U.: Nr 28, poz. 142; Nr 28, poz. 146) oraz art. 14 ust. 1 i ust. 2 oraz w związku z art. 27 ustawy z dnia 27 marca 2003 r. o planowaniu i zagospodarowaniu przestrzennym (Dz. U. z 2003 r. Nr 80, poz. 717 ze zmianami z 2004 r. Dz. U.: Nr 6, poz. 41; Nr 141, poz. 1492; z 2005 r. Dz. U.: Nr 113, poz. 954; Nr 130, poz. 1087; z 2006 r. Dz. U.: Nr 45, poz. 319; Nr 225, poz. 1635; z 2007 r. Dz. U.: Nr 127, poz. 880 z 2008 r. Dz. U.: Nr 199, poz. 1227; Nr 201, poz. 1237; Nr 220, poz. 1413 oraz z 2010 r. Dz. U.: Nr 24, poz. 124, Nr 75, poz. 474) Rada Miasta Kielce uchwała, co następuje:

§ 1. 1. Przystępuje się do sporządzania zmiany Nr 1 miejscowego planu zagospodarowania przestrzennego „PIEKOSZOWSKA III”, przyjętego uchwałą Nr XXXVI/709/2005 Rady Miejskiej w Kielcach z dnia 20 stycznia 2005r., ogłoszonego w Dzienniku Urzędowym Województwa Świętokrzyskiego Nr 66, poz. 893 z dnia 31 marca 2005r., zwanej dalej „zmianą planu Nr 1”.

2. Obszar objęty zmianą planu Nr 1 pokrywa się z obszarem, na którym obowiązuje miejscowy plan zagospodarowania przestrzennego „PIEKOSZOWSKA III”, zgodnie z załącznikiem graficznym nr 1 do niniejszej uchwały.

3. Przedmiotem opracowania zmiany planu Nr 1 jest m.in. ustalenie zasad

zabudowy i zagospodarowania terenów, parametrów, wskaźników i gabarytów kształtowania zabudowy oraz zagospodarowania terenów, w tym linii zabudowy, w związku z nowymi potrzebami i uwarunkowaniami występującymi na terenie objętym zmianą planu Nr 1.

4. Ustaleniami zmiany planu Nr 1 należy objąć zakres określony w art. 15 ust. 2 i ust. 3 ustawy o planowaniu i zagospodarowaniu przestrzennym w zakresie dostosowanym do występujących potrzeb.


§ 2. Wykonanie uchwały powierza się Prezydentowi Miasta Kielce.

§ 3. Uchwała wchodzi w życie z dniem podjęcia.

Przewodniczący Rady

Miasta

Krzysztof Słoń

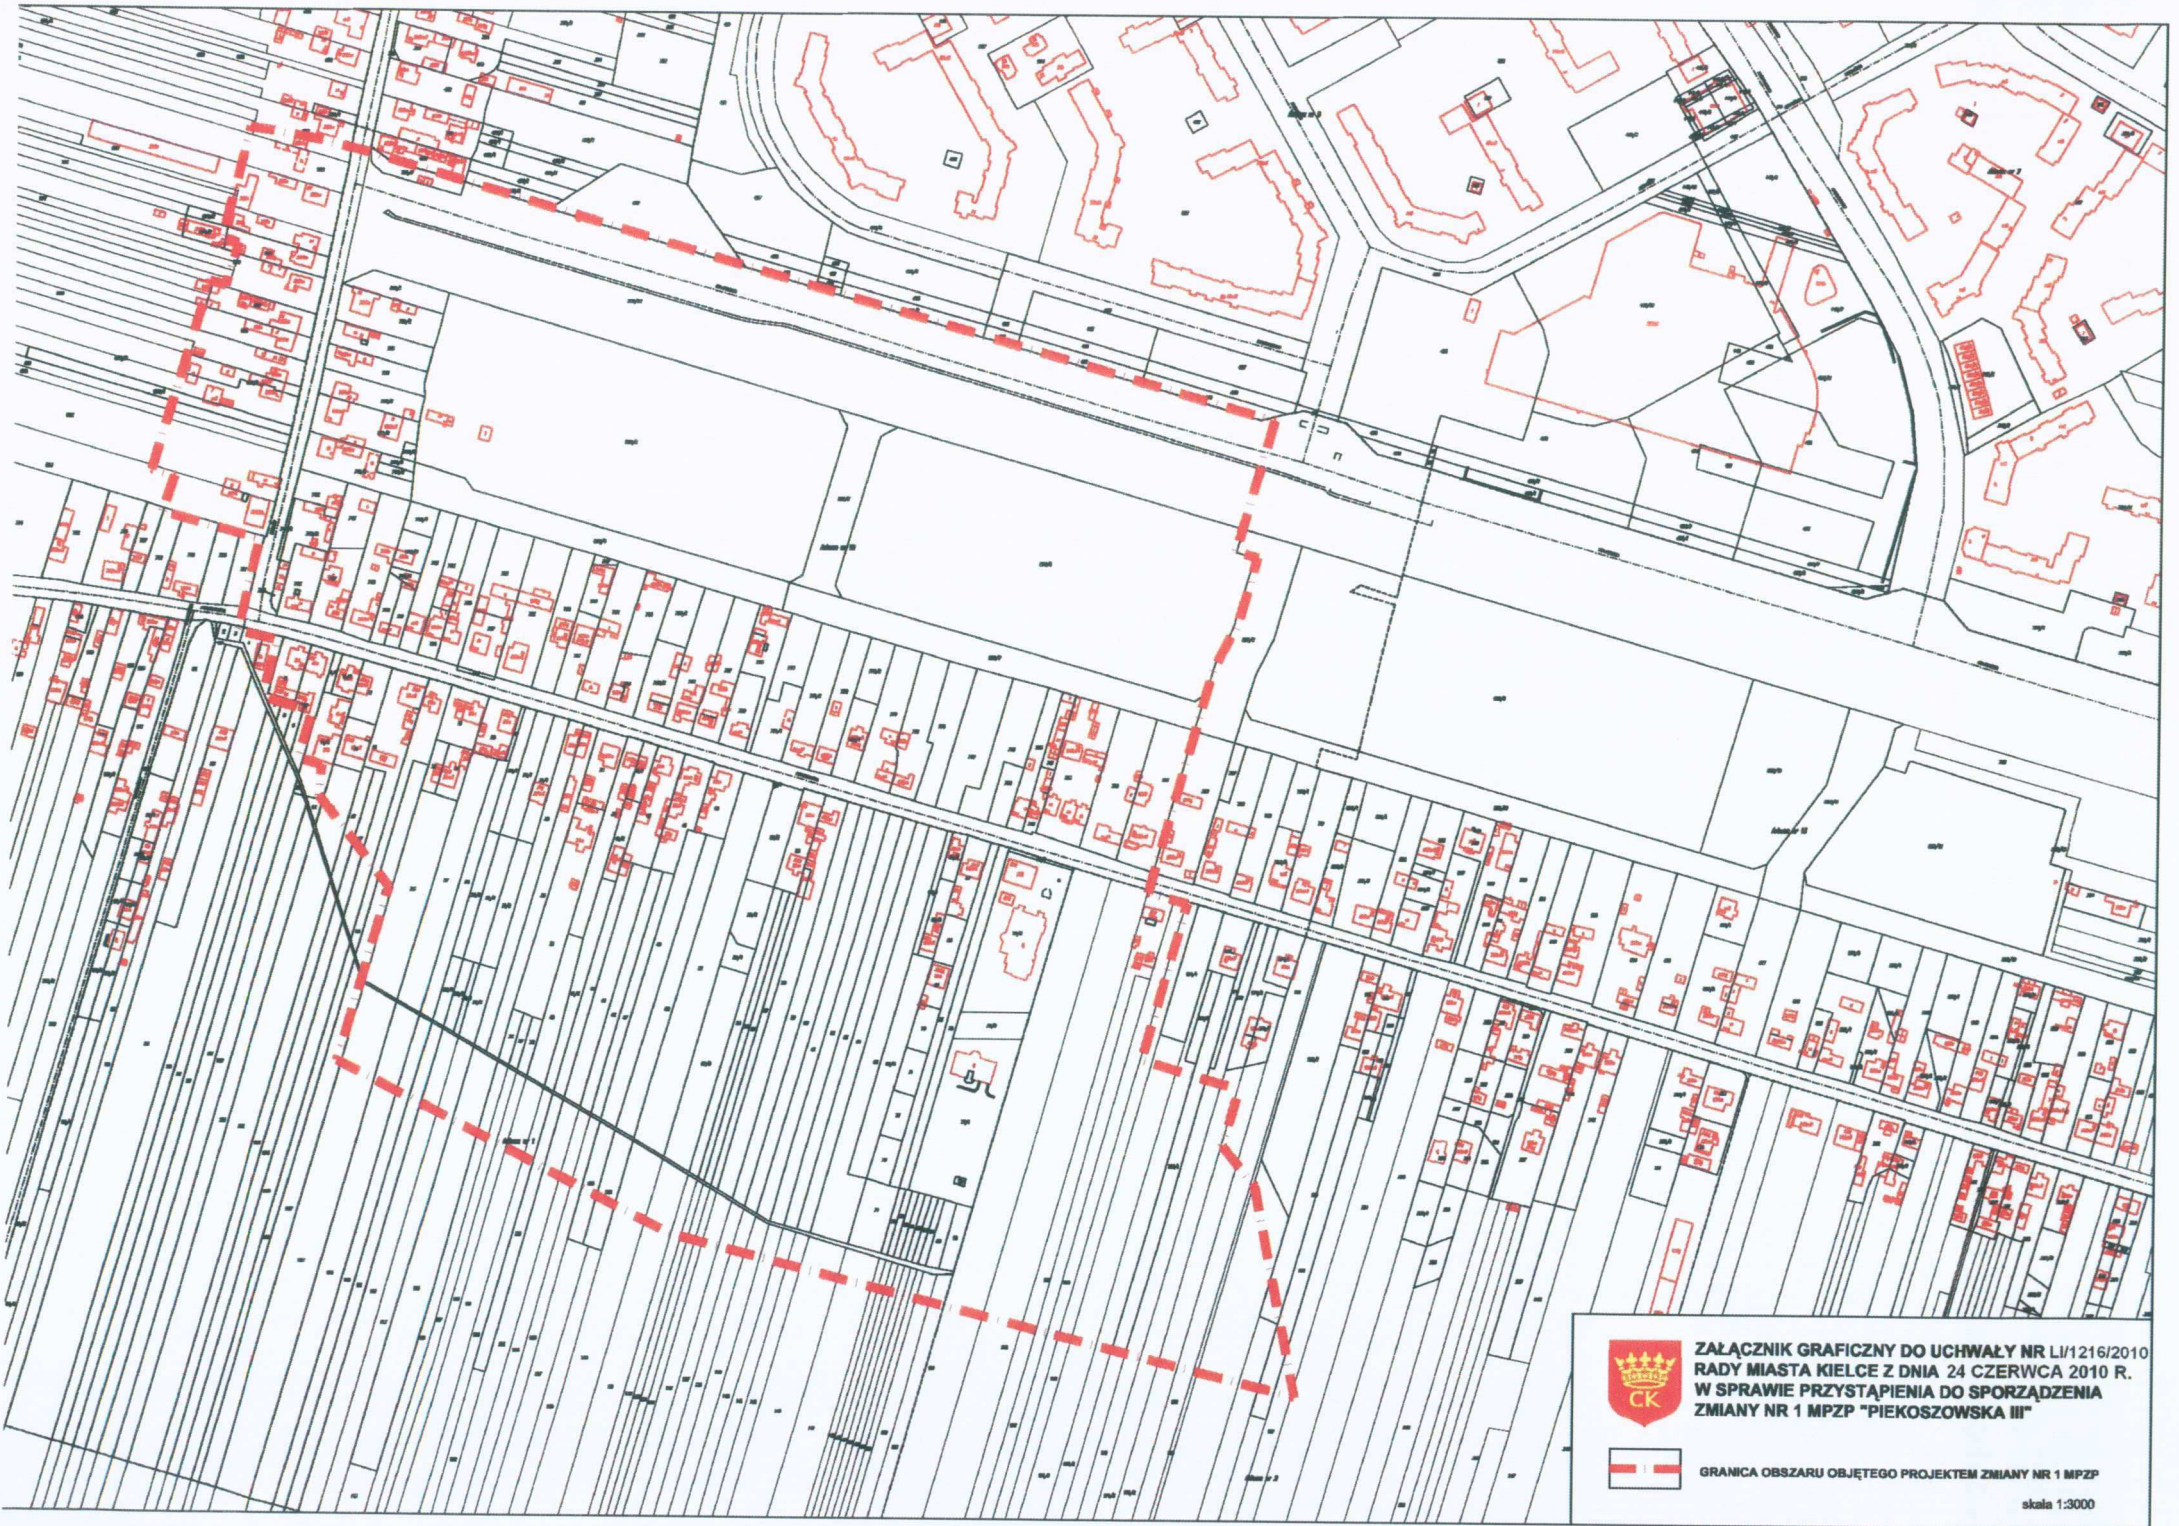

**ZAŁĄCZNIK GRAFICZNY DO UCHWAŁY NR LI/1216/2010
RADY MIASTA KIELCE Z DNIA 24 CZERWCA 2010 R.
W SPRAWIE PRZYSTĄPIENIA DO SPORZĄDZENIA
ZMIANY NR 1 MPZP "PIEKOSZOWSKA III"**



GRANICA OBSZARU OBJĘTEGO PROJEKTEM ZMIANY NR 1 MPZP

skala 1:3000