

**UCHWAŁA NR XLI/732/2013  
RADY MIASTA KIELCE**

z dnia 7 lutego 2013 r.

**w sprawie przystąpienia do sporządzenia miejscowego planu zagospodarowania  
przestrzennego terenu trasy linii elektroenergetycznej 220 kV Radkowiec – Kielce Piaski  
wraz z rozbudową stacji Kielce Piaski na obszarze Miasta Kielce**

Na podstawie art. 18 ust. 2 pkt. 5 ustawy z dnia 8 marca 1990 r. o samorządzie gminnym (tekst jednolity Dz. U. z 2001 r. Nr 142, poz. 1591 ze zmianami)<sup>1)</sup> oraz art. 14 ust. 1 i ust. 2 ustawy z dnia 27 marca 2003 r. o planowaniu i zagospodarowaniu przestrzennym (tekst jednolity Dz. U. z 2012 r., poz. 647 i poz. 951), w związku z art. 18 ust. 1 i 2 pkt. 1 ustawy z dnia 10 kwietnia 1997 r. Prawo energetyczne (tekst jednolity Dz. U. z 2012 r., poz. 1059) uchwala się co następuje:

**§ 1.**

Przystępuje się do sporządzenia miejscowego planu zagospodarowania przestrzennego terenu trasy linii elektroenergetycznej 220 kV Radkowiec – Kielce Piaski wraz z rozbudową stacji Kielce Piaski na obszarze Miasta Kielce, zwanego dalej „planem”.

1. Przedmiotem planu jest zmiana przeznaczenia terenu dla realizacji linii elektroenergetycznej 220 kV relacji Radkowiec – Kielce Piaski.

2. Ustaleniami planu należy objąć, odpowiednio do przedmiotu tego planu i obszaru objętego jego granicami, zakres określony w art. 15 ust. 2 i 3 ustawy o planowaniu i zagospodarowaniu przestrzennym przywołanej w podstawie prawnej niniejszej uchwały.

3. Integralną częścią niniejszej uchwały jest załącznik graficzny Nr 1, na którym pokazano obszar objęty planem.

**§ 2.**

Wykonanie uchwały powierza się Prezydentowi Miasta Kielce.


**§ 3.**

Uchwała wchodzi w życie z dniem podjęcia.

---


<sup>1)</sup> zmiany w tekście jednolitym opublikowane zostały w: 2002 r. Dz. U. Nr 23, poz. 220, Nr 62, poz. 558, Nr 113, poz. 984, Nr 153, poz. 1271, Nr 214, poz. 1806, z 2003 r. Nr 80, poz. 717, Nr 162, poz. 1568, z 2004 r. Nr 102, poz. 1055, Nr 116, poz. 1203, Nr 167, poz. 1759, z 2005 r. Nr 172, poz. 1441, Nr 175, poz. 1457, z 2006 r. Nr 17, poz. 128, Nr 181, poz. 1337, z 2007 r. Nr 48, poz. 327, Nr 138, poz. 974, Nr 173, poz. 1218, z 2008 r. Nr 180, poz. 1111, Nr 223, poz. 1458, z 2009 r. Nr 52, poz. 420, Nr 157, poz. 1241, z 2010 r. Nr 28, poz. 142 i 146, Nr 40, poz. 230, Nr 106, poz. 675, z 2011 r. Nr 21, poz. 113, Nr 117, poz. 679, Nr 134, poz. 777, Nr 149, poz. 887, Nr 217, poz. 1281, z 2012 r. poz. 567.

Przewodniczący Rady  
Miasta

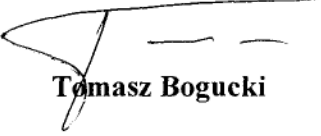

**Tomasz Bogucki**

Załącznik graficzny Nr 1  
do Uchwały Nr XLI/732/2013  
RADY MIASTA KIELCE  
z dnia 7 lutego 2013 r.  
w sprawie przystąpienia do sporządzenia  
miejscowego planu zagospodarowania  
przestrzennego terenu trasy linii  
elektroenergetycznej 220 kV Radkowice -  
Kielce Piaski wraz z rozbudową stacji  
Kielce Piaski na obszarze Miasta Kielce.

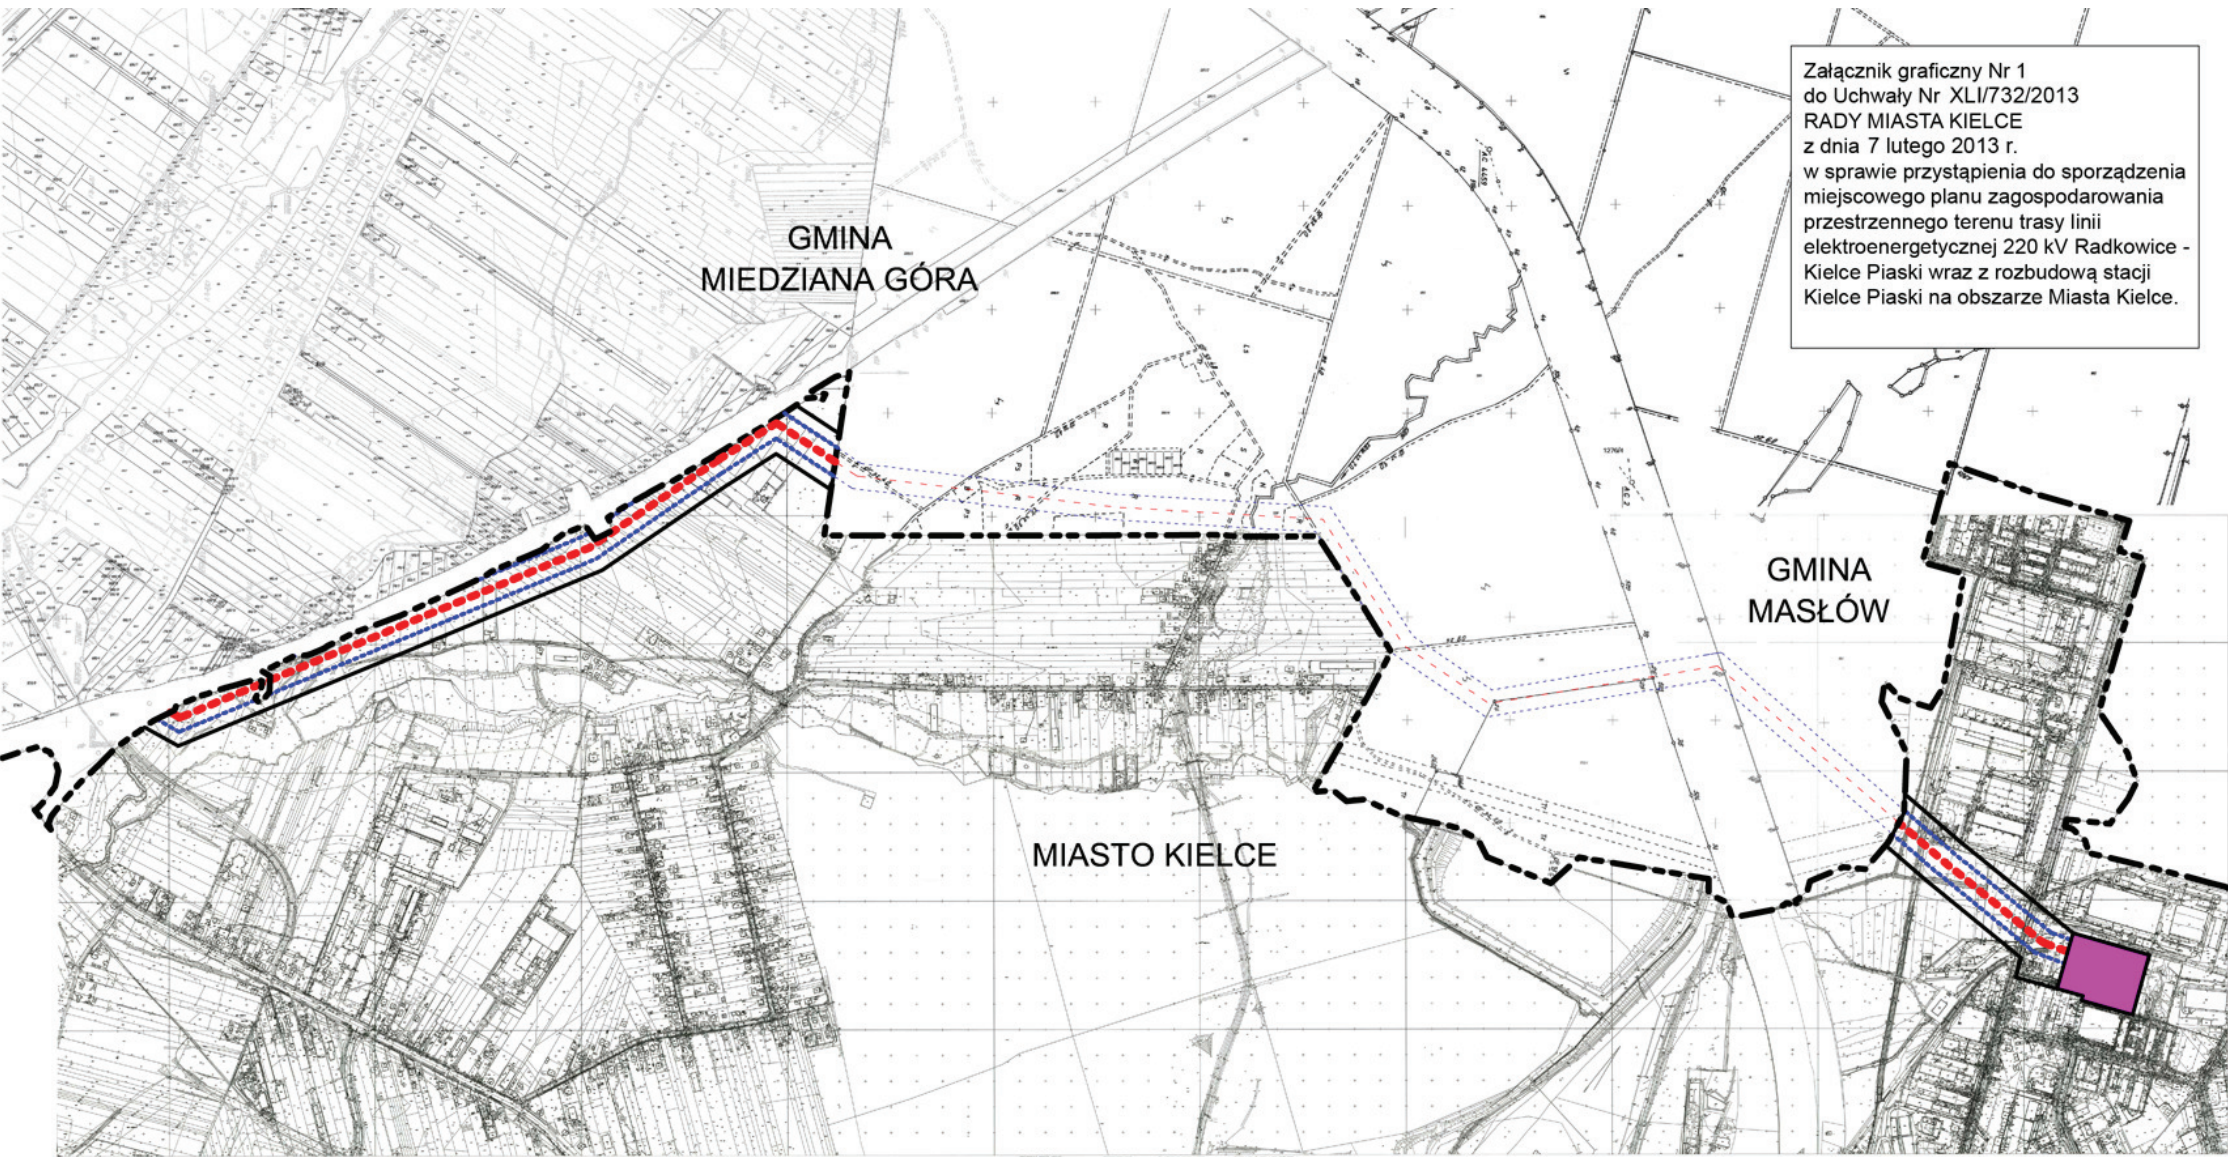

MIASTO KIELCE

**Legenda**

- Granica opracowania planu
- Oś trasy linii 220 kV
- Pas technologiczny 50m (2x25m) linii 220 kV
- Granica Miasta Kielce
- Rozbudowa stacji 220/110 kV Kielce Piaski

skala 1: 15000