

**UCHWAŁA NR XII/216/2015
RADY MIASTA KIELCE**

z dnia 30 lipca 2015 r.

**w sprawie przystąpienia do sporządzenia zmiany Nr 1 miejscowego planu
zagospodarowania przestrzennego terenu „KIELCE CENTRUM – OBSZAR I.2
CENTRUM - Paderewskiego” na obszarze miasta Kielce**

Na podstawie art. 18 ust. 2 pkt 15 ustawy z dnia 8 marca 1990 r. o samorządzie gminnym (Dz. U. z 2013 r. poz. 594, z późn. zm.¹⁾) oraz art. 14 ust. 1 i art. 27 ustawy z dnia 27 marca 2003 r. o planowaniu i zagospodarowaniu przestrzennym (Dz. U. z 2015 r. poz. 199, z późn. zm.²⁾) uchwała się, co następuje:

§ 1.

1. Przystępuje się do sporządzenia zmiany Nr 1 miejscowego planu zagospodarowania przestrzennego terenu „KIELCE CENTRUM – OBSZAR I.2 CENTRUM - Paderewskiego”, przyjętego uchwałą nr XLI/1013/2009 Rady Miejskiej w Kielcach z dnia 19 października 2009 r. (Dz. Urz. Woj. Świętokrzyskiego Nr 503 poz. 3688 z dnia 27 listopada 2009 r.).
2. Granice obszaru objętego planem określa załącznik graficzny do uchwały.


§ 2.

Wykonanie uchwały powierza się Prezydentowi Miasta Kielce.

§ 3.

Uchwała wchodzi w życie z dniem podjęcia.


Przewodnicząca Rady
Miasta Kielce


Joanna Winiarska

¹⁾ zmiany tekstu jednolitego wymienionej ustawy zostały ogłoszone w Dz. U. z 2013 r. poz. 645 i 1318 oraz z 2014 r. poz. 379 i 1072.

²⁾ zmiana tekstu jednolitego wymienionej ustawy została ogłoszona w Dz. U. z 2015 r. poz. 443.

ZAŁĄCZNIK GRAFICZNY DO UCHWAŁY NR XII/216/2015 RADY MIASTA KIELCE Z DNIA 30 LIPCA 2015 R.

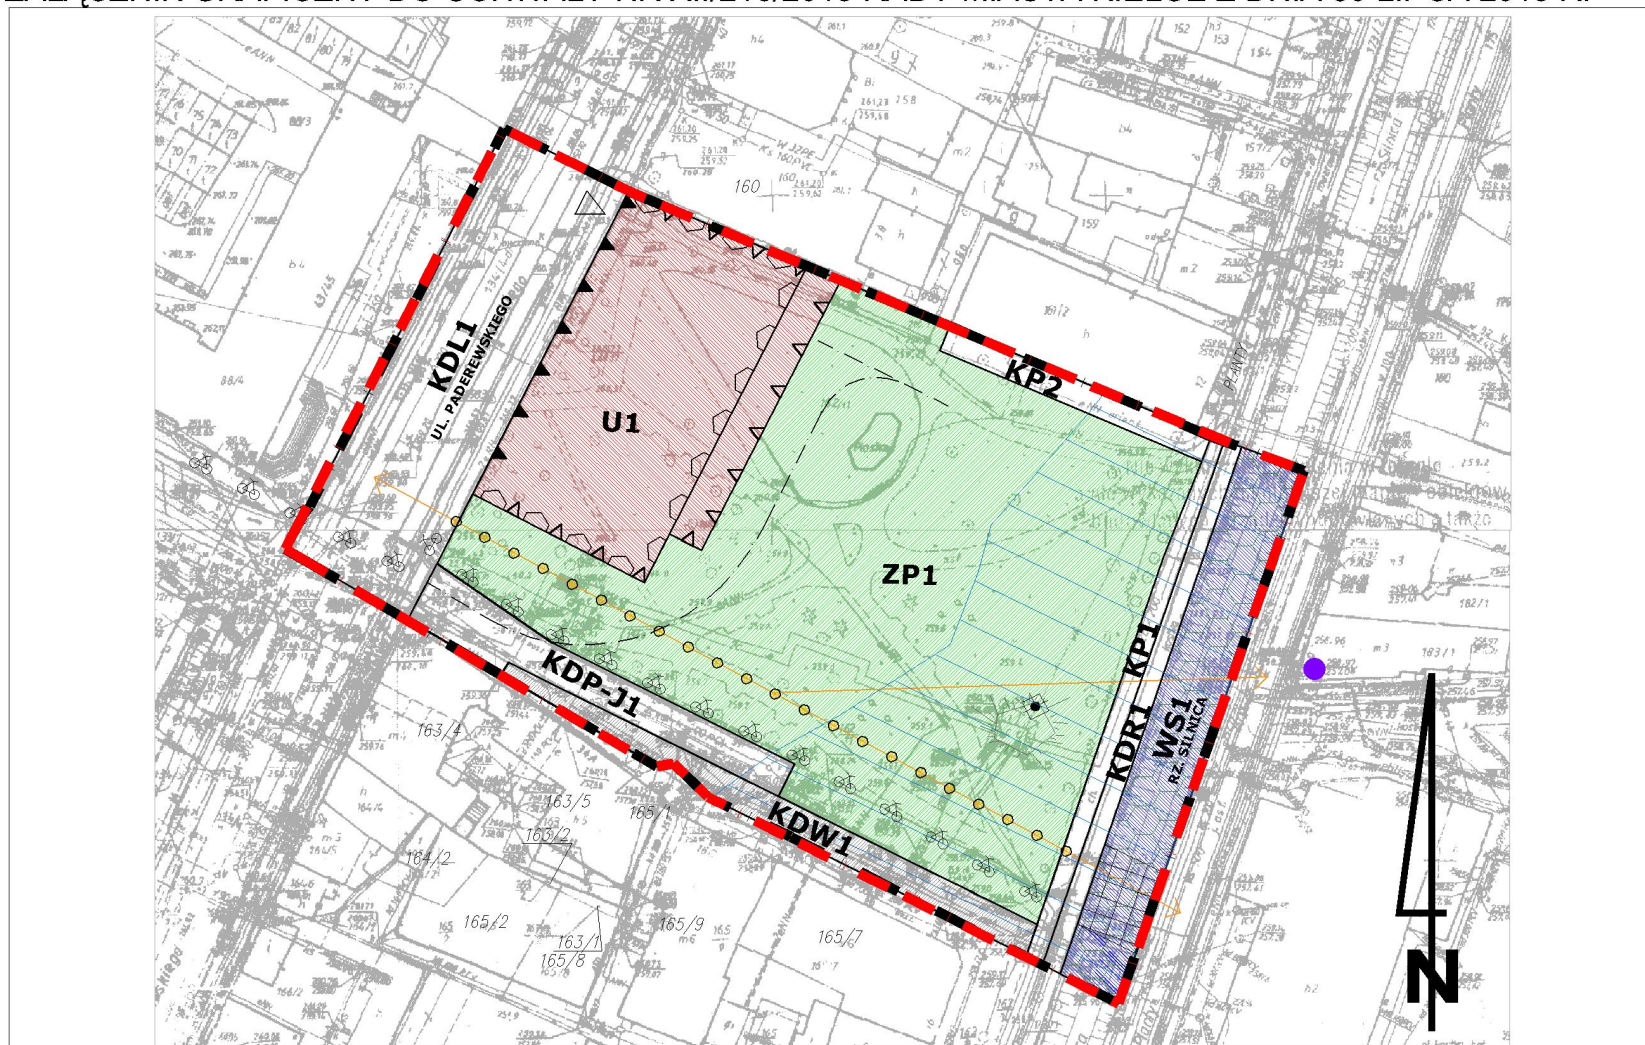

--- granica obszaru objętego zmianą Nr 1 miejscowego planu zagospodarowania przestrzennego terenu "KIELCE CENTRUM - OBSZAR 1.2 CENTRUM - Paderewskiego".