


**PRZEBIEG ELEMENTÓW UZBROJENIA TERENU**

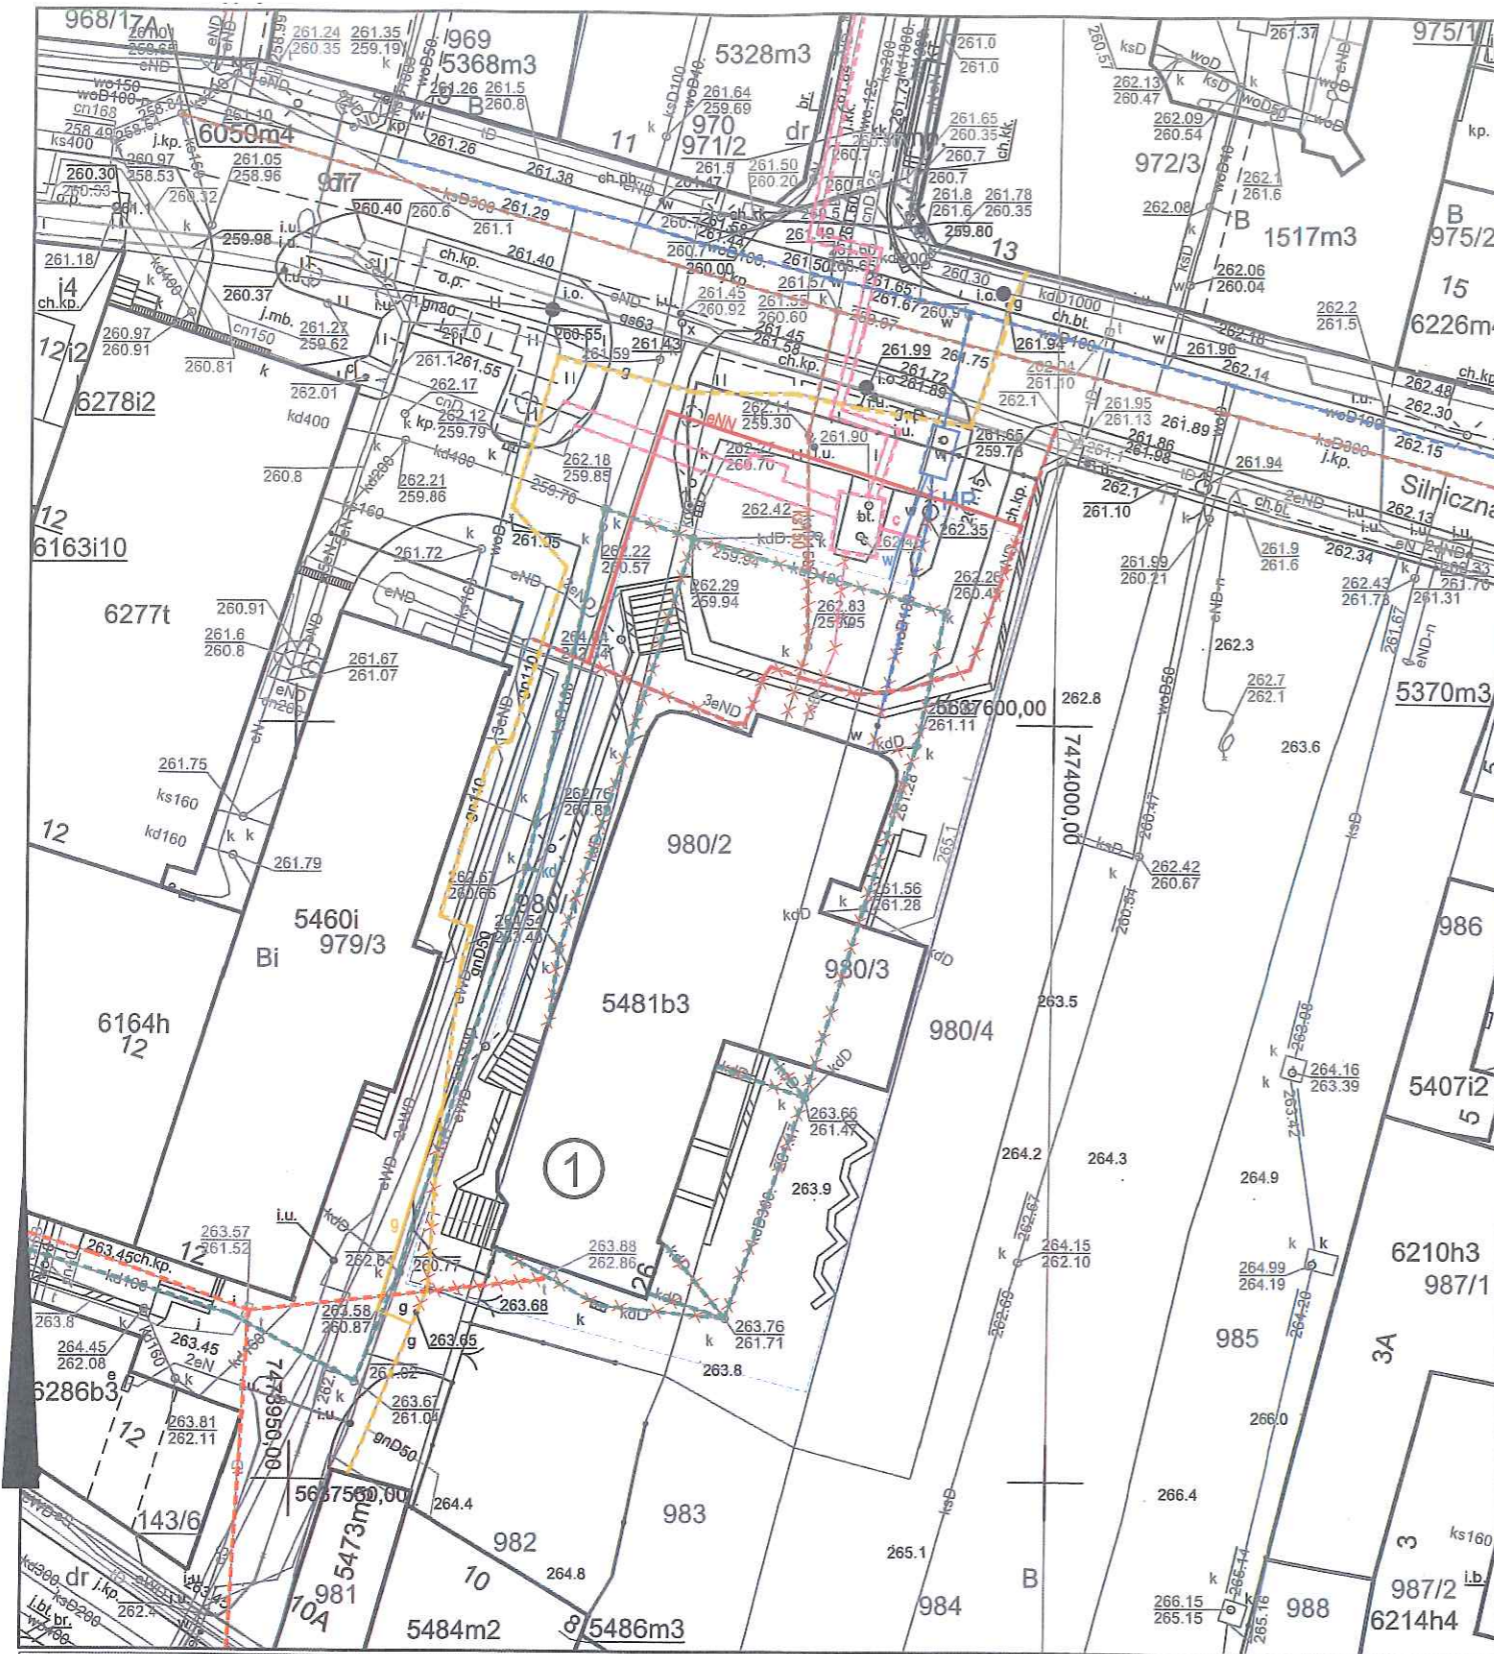

LEGENDA:

ABCD-A	GRANICE TERENU INWESTYCJI
①	PROJEKTOWANY BUDYNEK MIESZKALNY WIELORODZINNY Z USŁUGAMI
- - - -	OBRYŚ KONDYGNACJI PODZIEMNEJ

ISTNIEJĄCE UZBROJENIE TERENU

woD100	WODOCIĄG ROZDZIELCZY 100mm
woD100	PRZYŁĄCZE WODY 100mm
ksD300	KANAŁ SANITARNY 300mm
ksD150	PRZYŁĄCZE SANITARNE 150mm
enD	SIEĆ CIEPŁOWNICZA
kdD400	KANALIZACJA DESZCZOWA
te	SIEĆ TELETECHNICZNA
gn110	SIEĆ GAZOWA ROZDZIELCZA gn110
eN	SIEĆ ELEKTROENERGETYCZNA eN

UZBROJENIE TERENU DO LIKWIDACJI LUB PRZEBUDOWY

woD100	PRZYŁĄCZE WODY 100mm
ksD150	PRZYŁĄCZE SANITARNE 150mm
enD	PRZYŁĄCZE CIEPŁOWNICZE
kdD400	INSTALACJE ZEWNĘTRZNE DESZCZOWE
te	SIEĆ TELETECHNICZNA
gn110	SIEĆ GAZOWA ROZDZIELCZA gn110 DO PRZEBUDOWY
eN	SIEĆ ELEKTROENERGETYCZNA eN

PROJEKTOWANE UZBROJENIE TERENU

w	PRZYŁĄCZE WODY
ks150	PRZYŁĄCZE KAN. SANITARNEJ
c	PRZYŁĄCZE CIEPŁOWNICZE
kd	KANALIZACJA DESZCZOWA
g	NOWA TRASA SIECI GAZOWEJ
eNN	NOWA TRASA SIECI ELEKTROENERGETYCZNEJ

Nazwa organu prowadzącego państwowy zasób geodezyjny i kartograficzny	PREZYDENT MIASTA KIELCE
Identyfikator ewidencyjny materiału zasobu	P.2661.2009.1948
Nazwa materiału zasobu	MAPA ZASADNICZA
Data wykonania kopii materiału zasobu	01.08.2022
Imię, nazwisko i podpis osoby reprezentującej organ	z up. PREZYDENTA MIASTA inż. Oskar Pytlewski GEODĘTA

Wniosek: G-II.6642.1267.2022  
z dnia: 27.07.2022  
Oskar Pytlewski  
(osoba tworząca wydruk)