

UMOWA NR 1/2024

w sprawie szczegółowych warunków budowy drogi publicznej
zawarta w dniu 11.01. 2024 r. w Kielcach, pomiędzy:

Gminą Kielce - Miejskim Zarządem Dróg w Kielcach, ul. Prendowskiej 7, 25-395 Kielce
reprezentowaną przez:

Grzegorza Staszewskiego – Dyrektora – działającego na podstawie pełnomocnictwa z dnia
29.12.2020 r. udzielonego przez Prezydenta Miasta Kielce,
zwanym w dalszej części umowy „Zarządem”

a

Panem Emilianem Staweckim, prowadzącym działalność gospodarczą wpisaną do Centralnej
Ewidencji i Informacji o Działalności Gospodarczej Rzeczypospolitej Polskiej pod nazwą
"ESC" PRZEDSIĘBIORSTWO HANDLOWO-USŁUGOWE EMILIAN STAWECKI,
adres wykonywania działalności: ul. Legnicka 28, 25-328 Kielce, REGON: 290935438,
NIP: 6571343073, reprezentowanym przez:

Pana Emiliana Staweckiego

zwanego w dalszej części umowy „Inwestorem Inwestycji Niedrogowej”.

Stosownie do postanowień art. 16 ust. 1 i 2 ustawy z dnia 21 marca 1985 r. o drogach
publicznych (Dz.U.2023.645 t.j. z późn. zm.), zwanej dalej „ustawą”, strony ustalają
co następuje:

§ 1

Inwestor Inwestycji Niedrogowej oświadcza, że jest inwestorem inwestycji polegającej
na **budowie budynków mieszkalnych wielorodzinnych (od 1 do 10 budynków) wraz
z usługami i handlem w parterze w części budynków, garażami podziemnymi
na działkach nr ewid. 1176, 1177, 1179/1, 1179/2, 1179/3, 1179/4, 1179/5, 1179/6, 1179/7,
1179/8, 1179/9, obręb 0024 przy ul. Hauke-Bosaka w Kielcach**, której obsługa
komunikacyjna wymaga przebudowy ul. Hauke-Bosaka, ul. Karskiego oraz skrzyżowania
ul. Karskiego z ul. Pileckiego w Kielcach (zgodnie z zaznaczonym zakresem na złączniku nr 1),
a w związku z tym jest Inwestorem Inwestycji Niedrogowej w rozumieniu przepisów ustawy.

§ 2

1. Pod warunkiem przystąpienia przez Inwestora Inwestycji Niedrogowej do realizacji
inwestycji określonej w §1, Inwestor Inwestycji Niedrogowej na podstawie art. 16 ustawy
zobowiązuje się do wykonania, w ramach zadania pn.: „**Przebudowa ul. J. Karskiego
wraz ze skrzyżowaniem ul. J. Karskiego z ul. rotm. W. Pileckiego**”, projektu
budowlanego oraz kompletu dokumentacji niezbędnej do uzyskania decyzji o Zezwoleniu
na Realizację Inwestycji Drogowej (ZRID), a następnie wykonania robót budowlanych
zgodnie z zakresem realizacji określonym w § 2 ust. 2 oraz na załączniku nr 1 do niniejszej
umowy.
2. Strony ustalają, że realizacja robót wymienionych w §2 ust. 1 przez Inwestora Inwestycji
Niedrogowej nastąpi na następujących warunkach:
 - 1) Inwestor Inwestycji Niedrogowej własnym staraniem i na swój koszt opracuje wszelką
niezbędną dokumentację przebudowy ul. J. Karskiego wraz ze skrzyżowaniem

Est. 41A

ul. J. Karskiego z ul. rotm. W. Pileckiego, w szczególności projekt budowlany oraz przedłoży je do uzgodnienia Zarządowi, który to na piśmie uzgodni przedłożoną dokumentację lub zgłosi do niej uwagi, w terminie nie dłuższym niż 21 dni od dnia otrzymania dokumentacji;

- 2) roboty wymienione w §2 ust. 1 zostaną wykonane na podstawie uzyskanej od właściwego organu decyzji o Zezwoleniu na Realizację Inwestycji Drogowej (ZRID) i zgodnie z ważnym projektem budowlanym, zasadami sztuki budowlanej, wiedzą techniczną, prawem budowlanym, polskimi normami i innymi obowiązującymi przepisami dotyczącymi realizacji robót budowlanych. Inwestor Inwestycji Niedrogowej zrealizuje, we wskazanym na Załączniku nr 1 zakresie, inwestycję obejmującą przebudowę odcinka drogi, w szczególności do wykonania:
 - a) na ul. J. Karskiego:
 - budowy drogi dla pieszych i rowerów, na odcinku od skrzyżowania ul. Karskiego z ul. Pileckiego do skrzyżowania ul. Karskiego z ul. Hauke-Bosaka, do połączenia z istniejącym chodnikiem oraz drogą dla rowerów,
 - przebudowy skrzyżowania ul. Karskiego z ul. Pileckiego, poprzez wykonanie sygnalizacji świetlnej oraz przejazdów rowerowych, do połączenia z istniejącą drogą dla rowerów,
 - b) na ul. gen. J. Hauke-Bosaka:
 - budowy jezdni dodatkowej (manewrowej) wraz z budową zjazdu z ul. Hauke-Bosaka, na działce ewid. nr 1184/22 obręb 0024, stanowiącej połączenie jezdni do obsługi inwestycji niedrogowej z ul. Hauke-Bosaka,
 - c) elementów stałej organizacji ruchu wynikających z zatwierdzonej przez organ dokumentacji projektowej,
 - d) przebudowę infrastruktury technicznej będącej w kolizji z realizowanymi pracami.

Na załączniku Nr 1 określono jedynie schematycznie zakres inwestycji, przy czym szczegółowe warunki do projektowania zagospodarowania pasa drogowego i urządzeń związanych z drogą zostaną wydane przez MZD Kielce na wniosek Inwestora Inwestycji Niedrogowej. W warunkach zostaną określone podstawowe parametry techniczne i wymagania w zakresie jezdni (rodzaju nawierzchni), chodników, dróg dla pieszych i rowerów;

- 3) całkowity koszt realizacji robót wymienionych w §2 ust. 1, i ust. 2 poniesie Inwestor Inwestycji Niedrogowej;
- 4) przed przystąpieniem do realizacji robót wymienionych w §2 ust. 2 Inwestor Inwestycji Niedrogowej na własny koszt opracuje projekt tymczasowej organizacji ruchu na czas prowadzonych robót (jeśli takowy będzie potrzebny), własnym staraniem uzyska wymagane uzgodnienia oraz uzyska jego zatwierdzenie przez organ zarządzający ruchem, poniesie koszty jego wdrożenia, wykonania oznakowania, ułożenia dróg tymczasowych zgodnie z tym projektem i utrzymania przez cały okres realizacji, a także demontażu po zakończeniu robót;
- 5) Inwestor Inwestycji Niedrogowej protokolarnie przejmie od Zarządu teren budowy i przygotuje realizację robót wymienionych w §2 ust.1 łącznie z realizacją koniecznych robót pomocniczych. Warunkiem przejścia terenu budowy przez Inwestora Inwestycji Niedrogowej będzie przedłożenie Zarządowi zabezpieczenia należytego wykonania umowy;
- 6) Inwestor Inwestycji Niedrogowej będzie bezwzględnie przestrzegał określonych projektem technologii wykonywanych robót ziemnych i zapozna się z planem uzbrojenia podziemnego;

- 7) Inwestor Inwestycji Niedrogowej uzyska we własnym zakresie wszelkie wymagane zezwolenia związane z realizowaniem robót wymienionych w §2 ust. 1, w tym zgodę na zajęcie przylegających do terenu budowy ulic i chodników w niezbędnym zakresie i poniesie wszelkie koszty z tym związane;
- 8) na czas wykonywanych robót Inwestor Inwestycji Niedrogowej na własny koszt zapewni właściwe zabezpieczenie, ogrodzenie i oznakowanie terenu budowy, organizację ruchu dla pieszych oraz projekt zabezpieczenia istniejącej roślinności;
- 9) Inwestor Inwestycji Niedrogowej utrzyma w czystości wydany mu teren budowy, drogi publiczne, chodniki itp. poprzez zainstalowanie tzw. myjki kół samochodowych, poniesie w tym zakresie pełną odpowiedzialność przed policją, strażą miejską i innymi służbami publicznymi;
- 10) od dnia przejścia terenu budowy Inwestor Inwestycji Niedrogowej odpowiedzialny jest za szkody wyrządzone w związku z prowadzonymi na podstawie niniejszej umowy robotami lub powstałe w wyniku nieprawidłowego ich prowadzenia lub braku nadzoru, na własny koszt przywróci do stanu z dnia przejścia terenu budowy lub stanu nie gorszego, wszelkie nieruchomości czasowo zajęte na potrzeby prowadzenia robót;
- 11) od dnia przejścia terenu budowy Inwestor Inwestycji Niedrogowej ponosi pełną odpowiedzialność karną, cywilną i administracyjną z tytułu wypadków i szkód powstałych w związku z wykonywaniem czynności w zakresie realizacji umowy;
- 12) Zarząd zobowiązuje się udzielić Inwestorowi Inwestycji Niedrogowej niezbędnej pomocy celem realizacji Inwestycji, o której mowa w § 2 ust. 1, w tym wydania Inwestorowi dokumentów lub oświadczeń, jakie mogą być wymagane przy jej realizacji oraz uczestniczyć w rozwiązywaniu ewentualnych problemów związanych z jej realizacją;
- 13) Zarząd na wniosek Inwestora Inwestycji Niedrogowej i na rzecz wskazanych przez niego osób, na każdym etapie udzieli mu niezbędnych pełnomocnictw i upoważnień w formie i treści wymaganej prawem, w celu umożliwienia mu przygotowania i realizacji Inwestycji, o której mowa w § 2 ust. 1;
- 14) przed rozpoczęciem robót Inwestor Inwestycji Niedrogowej przedstawi do akceptacji Zarządu harmonogram rzeczowy oraz w toku jego realizacji jego ewentualne późniejsze aktualizacje oraz przekaze kompletny egzemplarz dokumentacji projektowej w wersji papierowej i elektronicznej wraz z specyfikacjami technicznymi wykonania i odbioru robót;
- 15) Zarząd zastrzega sobie możliwość kontroli wykonanych robót, w tym badań laboratoryjnych. Inwestor Inwestycji Niedrogowej zleci własnym staraniem i na własny koszt badania laboratoryjne w akredytowanym laboratorium drogowym. W sytuacji, gdy w toku przeprowadzanych czynności kontrolnych Zarząd uzna za potrzebne wykonanie badań wykraczających poza zakres badań wymienionych w specyfikacjach technicznych wykonania i odbioru robót uzgodnionej dokumentacji technicznej lub niezwiązanych z celem realizacji niniejszej umowy, koszty takich badań w całości obciążają Zarząd;
- 16) Inwestor Inwestycji Niedrogowej po zakończeniu robót, w terminie 30 dni od daty dokonania odbioru, opracuje i przekaze Zarządowi kompleksową dokumentację powykonawczą, w tym operat kolaudacyjny zawierający wymagane atesty, certyfikaty, aprobaty techniczne, wyniki prób, badań i pomiarów, dokumenty materiałowe, protokoły inwentaryzacji geodezyjnej, kopie wszystkich dokumentów przekazanych odpowiednim służbom i właściwym organom przy realizacji robót wymienionych w §2 ust. 2 pkt 2. Dokumentacja powykonawcza będzie w formie kopii mapy zasadniczej (w ilości 3 egz.) przyjętej do państwowego zasobu geodezyjnego wraz z wykazem zmian gruntowych oraz dodatkowo w formie zapisu elektronicznego

- (w formacie DXF) zawierającego zinwentaryzowane oznakowanie poziome i pionowe oraz elementy bezpieczeństwa ruchu drogowego;
- 17) Inwestor Inwestycji Niedrogowej uzyska od właściwego organu nadzoru budowlanego decyzje o pozwoleniu na użytkowanie i przekaże ją Zarządowi wraz z niezbędnymi dokumentami;
 - 18) Inwestor Inwestycji Niedrogowej zapewni stały nadzór nad wykonywaniem robót poprzez powołanie inspektorów nadzoru w występujących na budowie branżach;
 - 19) Inwestor Inwestycji Niedrogowej zatrudni kierownika robót posiadającego uprawnienia w specjalności drogowej do kierowania robotami budowlanymi;
 - 20) Inwestor Inwestycji Niedrogowej może powierzyć podmiotom trzecim wykonanie całości lub części robót objętych niniejszą umową, po wcześniejszym wyrażeniu zgody przez Zarząd w terminie nie dłuższym niż 14 dni od daty wpływu do Zarządu pisemnego zgłoszenia, co nie zwalnia od odpowiedzialności Inwestora Inwestycji Niedrogowej wynikającej z niniejszej umowy;
 - 21) koszty odszkodowawcze związane z przejęciem nieruchomości na realizację Inwestycji drogowej, o której mowa w §2 ust. 1 ponosi Zarząd. W celu ustalenia odszkodowania z tytułu przejęcia nieruchomości będących własnością Inwestora Inwestycji Niedrogowej przystąpi on do zawarcia ugody administracyjnej w trybie art. 114 Kpa ustalającej wartość odszkodowania w wysokości 1 złoty za 1 m² przejmowanej nieruchomości.

§ 3

1. Strony ustalają termin zakończenia realizacji robót o których mowa w §2 ust. 1 na dzień **30.10.2026 r.**
2. Jeżeli przyczyna, z powodu której niemożliwe będzie dotrzymanie terminu zakończenia robót będzie następstwem okoliczności niezależnych od Inwestora Inwestycji Niedrogowej, jest on uprawniony do występowania z wnioskiem do Zarządu o przedłużenie terminu zakończenia robót.

§ 4

1. Inwestor Inwestycji Niedrogowej przenosi na Zarząd nieodpłatnie autorskie prawa majątkowe w zakresie Opracowań Projektowych na wszystkich polach eksploatacji, o których mowa w art. 50 ustawy z dnia 4 lutego 1994 r. – o prawie autorskim i prawach pokrewnych w szczególności w następującym zakresie:
 - a) użytkowania utworów/dokumentów na własny użytek oraz użytek osób trzecich w celach związanych z realizacją zadań zamawiającego, bez ograniczeń czasowych i terytorialnych;
 - b) utrwalenie utworów/dokumentów na wszelkich rodzajach nośników, a w szczególności na nośnikach video, taśmie światłoczułej, magnetycznej, dyskach komputerowych oraz wszelkich typach nośników przeznaczonych do zapisu cyfrowego (np. CD, DVD, Blue-ray, pendrive, itd.);
 - c) zwielokrotnienie utworów/ dokumentów dowolną techniką w dowolnej ilości, w tym techniką magnetyczną na kasetach video, techniką światłoczułą i cyfrową, techniką zapisu komputerowego na wszystkich rodzajach nośników dostosowanych do tej formy zapisu, wytwarzanie jakkolwiek techniką egzemplarzy utworu, w tym techniką drukarską, reprograficzną, zapisu magnetycznego oraz techniką cyfrową;
 - d) wprowadzania utworów/dokumentów do pamięci komputera na dowolnej liczbie stanowisk komputerowych oraz do sieci multimedialnej, telekomunikacyjnej, komputerowej, w tym do internetu;

- e) wyświetlanie, publiczne odtwarzanie utworów/dokumentów;
 - f) nadawanie całości lub wybranych fragmentów utworów za pomocą wizji albo fonii przewodowej i bezprzewodowej przez stację naziemną;
 - g) nadawanie za pośrednictwem satelity;
 - h) reemisja;
 - i) wypożyczanie, najem lub wymiana nośników, na których utwór/dokument utrwalono;
 - j) wykorzystanie w utworach multimedialnych;
 - k) wykorzystywanie całości lub fragmentów utworu/dokumentu do celów promocyjnych i reklamy;
 - l) wprowadzenie zmian, skrótów;
 - m) sporządzenie wersji obcojęzycznych, zarówno przy użyciu napisów, jak i lektora;
 - n) publiczne udostępnianie utworu/dokumentu w taki sposób, aby każdy mógł mieć do niego dostęp w miejscu i w czasie przez niego wybranym.
2. Inwestor Inwestycji Niedrogowej wyraża zgodę na dokonywanie zmian i modyfikacji utworów/dokumentów samodzielnie przez Zarząd lub osoby wskazane przez Zarząd w zakresie określonym w pkt. 1 oraz pkt. 4.
 3. Z chwilą przekazania utworów/dokumentów Zarządowi, nabywa on także własność przekazanych egzemplarzy utworów/dokumentów, na których utwory/dokumenty te zostały utrwalone.
 4. W zakresie określonym w pkt. 1, Inwestor Inwestycji Niedrogowej zezwala Zarządowi na korzystanie z opracowań utworów/dokumentów oraz na rozporządzanie tymi opracowaniami – tj. udziela Zarządowi prawa zależnego.
 5. Po zakończeniu umowy lub po odstąpieniu od umowy, Inwestor Inwestycji Niedrogowej prześle Zarządowi wszystkie utwory/dokumenty wytworzone przez Inwestora Inwestycji Niedrogowej w ramach realizacji umowy. Inwestor Inwestycji Niedrogowej może zatrzymać kopie dokumentów, o których mowa wyżej, pod warunkiem, że nie będzie ich używał do celów nie związanych z umową, bez uprzedniej pisemnej zgody Zarządu.
 6. Inwestor Inwestycji Niedrogowej nie będzie publikował artykułów dotyczących przedmiotu umowy (usługi), powoływał się na umowę w trakcie świadczenia jakichkolwiek usług innym osobom, lub nie wyjawia informacji uzyskanych od Zarządu, bez jego uprzedniej zgody wystawionej na piśmie.
 7. Inwestor Inwestycji Niedrogowej zobowiązuje się, że wykonując umowę będzie przestrzegał przepisów ustawy z dnia 4 lutego 1994 r. – o prawie autorskim i prawach pokrewnych i nie naruszy praw majątkowych osób trzecich, a utwory/dokumenty prześle Zarządowi w stanie wolnym od obciążeń prawami tych osób.

§ 5

1. Inwestor Inwestycji Niedrogowej zobowiązany jest do zapłaty kary umownej z tytułu:
 - 1) nieprzedstawienia zgodnie z § 2 ust. 2 pkt 14 harmonogramu robót do akceptacji Zarządu,
 - 2) przystąpienia do robót budowlanych bez poinformowania Zarządu i protokolarnego przejęcia terenu budowy,
 - 3) nie przekazania Zarządowi zgodnie z § 2 ust. 2 pkt 16 kompletnej dokumentacji powykonawczej,
 - 4) przekroczenie terminu przekazania robót na rzecz Zarządu, o których mowa w § 6 ust. 2,
 - 5) przekroczenia terminu zakończenia realizacji robót, o którym mowa w § 3 ust. 1,
 - 6) nie przedłożenia zabezpieczenia należytego wykonania umowy, o którym mowa w § 8 ust. 1,

ESW.
41E

- 7) nie przedłożenia przedłużonego zabezpieczenia należytego wykonania umowy, o którym mowa w § 8 ust. 4, licząc od daty wygaśnięcia zabezpieczenia,
 - w wysokości 100 zł (słownie: sto złotych) za każdy dzień zwłoki we wskazanych powyżej przypadkach,
 - 8) braku oznakowania lub oznakowania niezgodnie z zatwierdzonym projektem organizacji ruchu na czas robót,
 - za każde stwierdzone po raz pierwszy przez Zarząd uchybienie, we wskazanych powyżej przypadkach – 1 000 zł (słownie: tysiąc złotych)
 - za każde następnie stwierdzone uchybienie – 2 000 zł (słownie: dwa tysiące złotych),
 - 9) niezgłoszenia każdorazowo Zarządowi do odbioru robót zakrytych i zanikających w wysokości 5 000 zł (słownie: pięć tysięcy złotych) za każdy stwierdzony przypadek.
2. Łączna maksymalna wartość kar naliczonych na podstawie postanowień niniejszej umowy nie może przekroczyć kwoty 30 000 zł (słownie: trzydzieści tysięcy zł).
 3. Jeżeli kary umowne nie pokryją szkody, Zarząd może dochodzić odszkodowania uzupełniającego na zasadach ogólnych.

§ 6

1. Wykonane przez Inwestora Inwestycji Niedrogowej roboty wymienione w §2 ust. 1 podlegają odbiorowi przez Zarząd, z zachowaniem następujących zasad:
 - a) odbiorów robót zanikających i zakrytych Zarząd dokona w terminie 3 dni od powiadomienia o ich wykonaniu w formie pisemnej, na podstawie badań i pomiarów określonych w specyfikacjach technicznych wykonania i odbioru robót, uzgodnionej dokumentacji projektowej,
 - b) przystąpienie do odbioru końcowego robót przez Zarząd nastąpi w terminie 14 dni od pisemnego powiadomienia o ich zakończeniu na podstawie badań, pomiarów, świadectw jakości materiałów oraz po przedstawieniu geodezyjnej inwentaryzacji powykonawczej wniesionej do zasobów geodezyjnych, określonych w specyfikacjach technicznych wykonania i odbioru robót, uzgodnionej dokumentacji projektowej.
2. Inwestor Inwestycji Niedrogowej zobowiązuje się do protokolarnego nieodpłatnego przekazania na rzecz Zarządu na potrzeby ruchu drogowego wykonanych robót wymienionych w § 2 ust. 1 zgodnie z warunkami określonymi w umowie, w terminie 15 dni od daty zakończenia jej realizacji i uzyskania staraniem Inwestora Inwestycji Niedrogowej wymaganych prawem protokołów odbioru i uzgodnień.

§ 7

Na wykonane roboty wymienione w §2 ust. 1 Inwestor Inwestycji Niedrogowej udzieli Zarządowi 36 miesięcznej gwarancji i rękojmi od daty odbioru końcowego robót na warunkach określonych w gwarancji jakości stanowiącej załącznik nr 2 do niniejszej umowy.

§ 8

1. Inwestor Inwestycji Niedrogowej udzieli Zarządowi zabezpieczenia z tytułu należytego wykonania przez Inwestora obowiązków wynikających z niniejszej umowy w pieniądzu na numer rachunku bankowego: nr 29 1050 1461 1000 0023 5341 5926 lub w formie gwarancji bankowej lub ubezpieczeniowej w wysokości 50 000 zł (słownie: pięćdziesiąt tysięcy złotych), najpóźniej w dniu protokolarnego przejścia terenu budowy od Zarządu.
2. Część zabezpieczenia gwarantująca zgodne z Umową wykonanie obowiązków zostanie zwrócona Inwestorowi Inwestycji Niedrogowej w wysokości 50% zabezpieczenia w terminie 30 dni od dnia podpisania bezusterkowego protokołu odbioru robót.

3. Na zabezpieczenie roszczeń z tytułu rękojmi za wady wykonanych robót oraz udzielonych przez Inwestora Inwestycji Niedrogowej gwarancji pozostanie kwota w wysokości 50% wartości zabezpieczenia, o której mowa w ust.1. Kwota ta zostanie zwrócona nie później niż, w 15 dniu po upływie okresu rękojmi za wady lub gwarancji. Zabezpieczenie powyższe może zostać zastąpione gwarancją bankową lub ubezpieczeniową wystawioną na kwotę 25000 zł (słownie: dwadzieścia pięć tysięcy złotych).
4. Jeżeli termin odbioru końcowego robót będzie przedłużony, Inwestor Inwestycji Niedrogowej jest zobowiązany do przedłużenia, najpóźniej w dniu wygaśnięcia poprzedniego, terminu ważności zabezpieczenia należytego wykonania obowiązków wynikających z niniejszej umowy o taki sam okres, o jaki został wydłużony terminu odbioru końcowego robót.

§ 9

1. W sprawach nieuregulowanych niniejszą umową mają zastosowanie przepisy ustawy o drogach publicznych oraz kodeksu cywilnego.
2. Inwestor Inwestycji Niedrogowej może przenieść całość praw i obowiązków objętych niniejszą umową na inny podmiot, który przejmie od Inwestora Inwestycji Niedrogowej realizację inwestycji określonej w § 2 ust. 1 niniejszej umowy, po wcześniejszym uzyskaniu zgody Zarządu. O dokonanej cesji Inwestor Inwestycji Niedrogowej niezwłocznie zawiadomi Zarząd.

§ 10

1. Inwestor Inwestycji Niedrogowej oświadcza, że inwestycja drogowa stanowiąca przedmiot niniejszej umowy określony w §2 ust.1 związana jest bezpośrednio z budową budynków wielorodzinnych wraz z usługami i handlem oraz z garażami podziemnymi, o których mowa w § 1 i służy realizacji inwestycji niedrogowej.
2. Strony zgodnie oświadczają, że inwestycja drogowa stanowiąca przedmiot niniejszej umowy określony w § 2 ust.1 zostanie zrealizowana wyłącznie w przypadku budowy przez Inwestora Inwestycji Niedrogowej, o której mowa w §1.
3. Inwestor Inwestycji Niedrogowej oświadcza, że w przypadku rozpoczęcia realizacji inwestycji drogowej, o której mowa w § 2 ust. 1 niniejszej umowy, zobowiązuje się do jej zakończenia, a w przypadku przerwania prac - do pokrycia całkowitych kosztów związanych z jej wykonaniem.

§ 11

1. Wszelkie zmiany dotyczące zapisów niniejszej umowy wymagają formy pisemnej pod rygorem nieważności.
2. Integralną część umowy stanowią załączniki:
 - a) załącznik Nr 1 – Zakres inwestycji drogowej,
 - b) załącznik Nr 2 – Gwarancja Jakości,
 - c) załącznik Nr 3 – Instrukcja postępowania Inwestora Inwestycji Niedrogowej przy realizacji inwestycji w trybie art. 16 ustawy o drogach publicznych
 - d) załącznik Nr 4 – szczegółowa specyfikacja techniczna na opracowanie dokumentacji geodezyjno – prawnej
 - e) załącznik Nr 5 – Klauzula informacyjna RODO.

§ 12

Właściwym do rozpatrywania sporów powstałych w związku z niniejszą umową jest sąd powszechny właściwy dla siedziby Zarządu.

§ 13

Umowę sporządzono w dwóch jednobrzmiących egzemplarzach po jednym dla każdej ze stron.

Zarząd

DYREKTOR


mgr inż. Grzegorz Staszewski

CIŚNIWA...
MISIA ZAST...
...

Inwestor Inwestycji Niedrogowej


WŁAŚCICIEL


Emilian Stawecki

„ESC”

PRZEDSIĘBIORSTWO HANDLOWO-USŁUGOWE
Emilian Stawecki
25-324 Kielce, ul. Legnicka 28
REGON 290935438 NIP 6571343073
tel. 41 342 53 62 BDO 000203509

Skala 1 : 2000

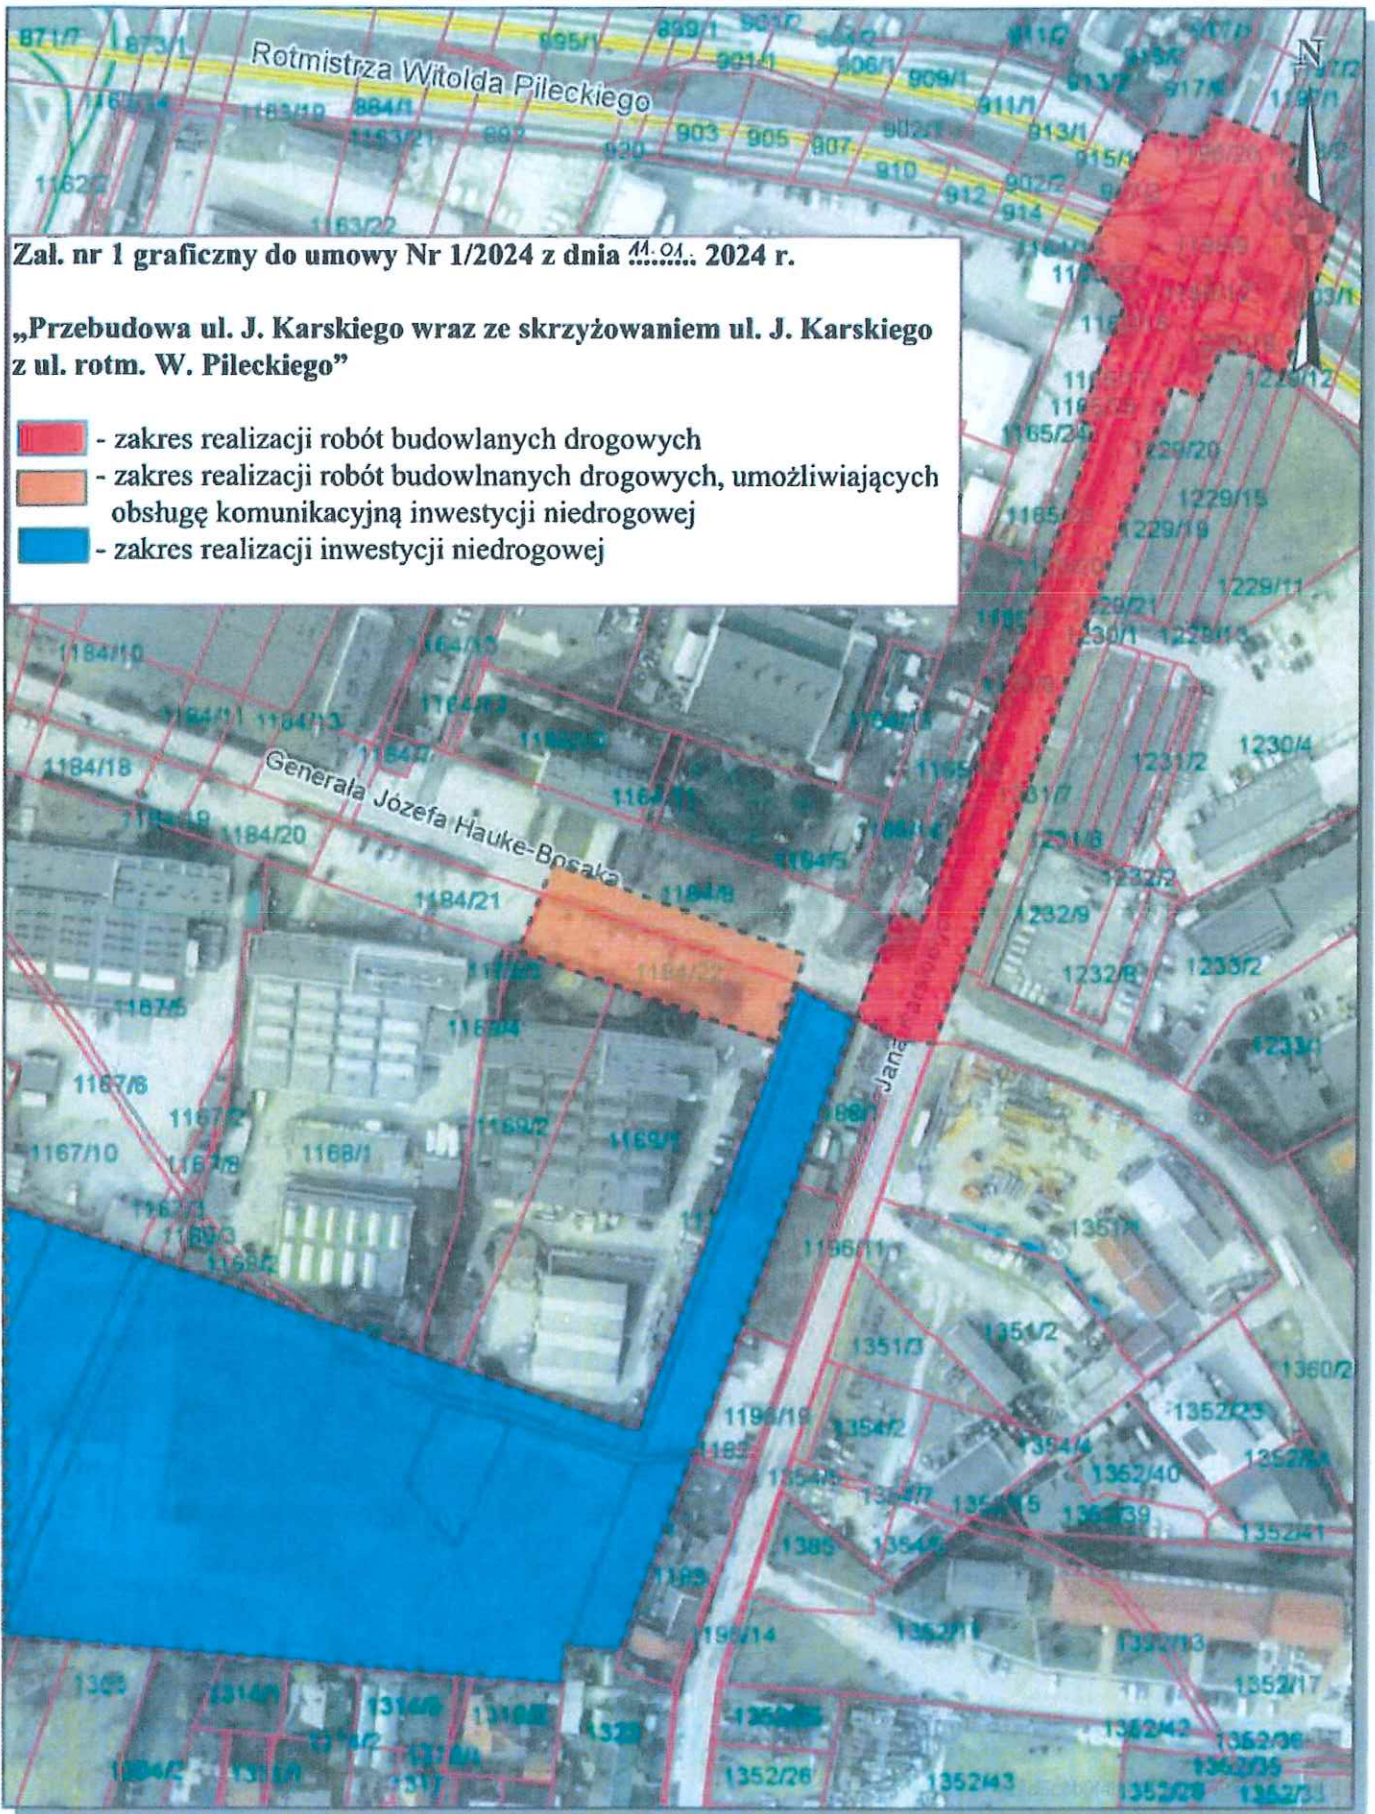

ESK
41,

GWARANCJA JAKOŚCI

Dotyczy:

„Przebudowa ul. J. Karaskiego wraz ze skrzyżowaniem ul. J. Karaskiego z ul. rotm. W. Pileckiego”

Inwestorem Inwestycji Ndrogowej jest

Pan Emilian Stawecki, prowadzący działalność gospodarczą wpisaną do Centralnej Ewidencji i Informacji o Działalności Gospodarczej Rzeczypospolitej Polskiej pod nazwą "ESC" **PRZEDSIĘBIORSTWO HANDLOWO-USŁUGOWE EMILIAN STAWECKI**, adres wykonywania działalności: ul. Legnicka 28, 25-328 Kielce, REGON: 290935438, NIP: 6571343073, reprezentowanym przez: Pana Emiliana Staweckiego zwany w dalszej części umowy **Gwarantem**.

Uprawnionym z tytułu gwarancji jest **Gmina Kielce – Miejski Zarząd Dróg w Kielcach, 25-395 Kielce, ul. Prendowskiej 7**, zwana dalej Zamawiającym.

1. Przedmiot i termin gwarancji.

1.1 Niniejsza gwarancja obejmuje całość zadania pn.: „Przebudowa ul. J. Karaskiego wraz ze skrzyżowaniem ul. J. Karaskiego z ul. rotm. W. Pileckiego” określonego w Umowie Nr 1/2024 z dn. 11.01.2024 r. Gwarant odpowiada wobec Zamawiającego z tytułu niniejszej Karty Gwarancyjnej za określony w umowie zakres zadania. Gwarant jest odpowiedzialny wobec Zamawiającego za realizację wszystkich zobowiązań, o których mowa w punkcie 2.2.

1.2 Termin gwarancji wynosi **3 lata** gwarancji jakości za wady wykonanych robót oraz wszelkich użytych do wykonania przedmiotowej umowy materiałów z wyłączeniem gwarancji na nowo nasadzoną zieleń i jej pielęgnację. Gwarancja na nowo nasadzoną zieleń wraz z pielęgnacją zostaje udzielona do 120 dni od zakończenia Inwestycji drogowej.

Na przedmiotowe roboty obowiązuje okres rękojmi za wady zgodny z okresem gwarancji jakości. Gwarancja i rękojmia liczone są od daty odbioru końcowego całości przedmiotu umowy.

Ilekoć w niniejszej Gwarancji Jakości jest mowa o wadzie należy przez to rozumieć wadę fizyczną, o której mowa w art. 556 § 1 k.c.

2. Obowiązki i uprawnienia stron.

2.1 W przypadku wystąpienia jakiegokolwiek wady w przedmiocie Umowy Zamawiający jest uprawniony do:

- a) żądania usunięcia wady przedmiotu Umowy, a w przypadku, gdy dana rzecz wchodząca w zakres przedmiotu Umowy była już dwukrotnie naprawiana – do żądania wymiany tej rzeczy na nową, wolną od wad;
- b) wskazania trybu usunięcia wady/wymiany rzeczy na wolną od wad;
- c) żądania od Gwaranta odszkodowania (obejmującego zarówno poniesione straty, jak i utracone korzyści) za szkodę, jakiej doznał Zamawiający na skutek wystąpienia wady;
- d) żądania od Gwaranta kary umownej za nieterminowe przystąpienie do usuwania wad/wymiany rzeczy na wolną od wad w wysokości 0,05% wartości inwestycji brutto o której mowa w pkt. 1 za każdy dzień opóźnienia;
- e) żądania od Gwaranta kary umownej za nieterminowe usunięcie wad/wymianę rzeczy na wolną od wad w wysokości 0,05% wartości inwestycji brutto o której mowa w pkt. 1 za każdy dzień opóźnienia;
- f) żądania od Gwaranta odszkodowania za nieterminowe usunięcia wad/wymianę rzeczy na wolną od wad w wysokości przewyższającej kwotę kary umownej, o której mowa w lit. d).

2.2 W przypadku wystąpienia jakiegokolwiek wady w przedmiocie Umowy Gwarant jest zobowiązany do:

- a) terminowego spełnienia żądania Zamawiającego dotyczącego usunięcia wady, przy czym usunięcie wady może nastąpić również poprzez wymianę rzeczy wchodzącej w zakres przedmiotu Umowy na wolną od wad;
- b) terminowego spełnienia żądania Zamawiającego dotyczącego wymiany rzeczy na wolną

ESK
41)

		Docelowe usunięcie wady	W zależności od rodzaju wady w terminie uzgodnionym	
--	--	-------------------------	---	--

Zamawiający może zmienić termin usunięcia wady, uwzględniając technologię usuwania wady i zasady sztuki budowlanej.

- 4.4 Usunięcie wad uważa się za skuteczne z chwilą podpisania przez obie strony Protokołu odbioru prac z usuwania wad.
- 4.5 Jeżeli Gwarant nie wypełni obowiązku usunięcia Awarii/Wady w uzgodnionym terminie. Zamawiający będzie upoważniony do usunięcia Awarii/Wady lub zlecenia usunięcia podmiotom trzecim, a Gwarant zostanie obciążony kosztami takiej interwencji. Takie działanie nie zwalnia Gwaranta z zobowiązań wynikających z tytułu gwarancji i rękojmi za wady.

5. Komunikacja.

- 5.1 O każdej Awarii lub Wadzie osoba wyznaczona przez Zamawiającego powiadamia telefonicznie osobę wskazaną przez Gwaranta, a następnie potwierdza zgłoszenie telefaksem oraz e-mail'em na wskazane numery telefonów i adresy. Kopia potwierdzenia przyjęcia zgłoszenia przez Gwaranta przesyłana jest również faksem oraz e-mail'em do Zamawiającego (faks: 41 340 28 30 email: sekretariat@mzd.kielce.pl). W zgłoszeniu Awarii lub Wady Zamawiający kwalifikuje kategorię Awarii/Wady wg kategorii ustalonych w tabeli punktu 4. Zarówno Zamawiający jak i Gwarant sporządzą wykaz osób upoważnionych do kontaktów, przekazywania, przyjmowania zgłoszeń o Awariach/wadach i potwierdzania przyjęcia zgłoszenia o Awariach/wadach.
- 5.2 Wszelka komunikacja pomiędzy stronami potwierdzona zostanie w formie pisemnej.
- 5.3 Wszelkie pisma skierowane do Zamawiającego należy wysłać na adres podany w Umowie.
- 5.3.1 O zmianach w danych adresowych, o których mowa w punktach 5.3 strony obowiązane są informować się niezwłocznie, nie później niż 7 dni od chwili ich zaistnienia, pod rygorem uznania wysłania korespondencji pod ostatnio znany adres za skutecznie doręczoną;
- 5.3.2 Gwarant jest obowiązany w terminie 7 dni od daty złożenia wniosku o upadłość lub likwidację powiadomić na piśmie o tym fakcie Zamawiającego.

6. Postanowienia końcowe

- 6.1 W sprawach nieuregulowanych niniejszą Gwarancją zastosowanie mają odpowiednie przepisy prawa polskiego, w szczególności Kodeksu cywilnego.
- 6.2 Niniejsza Gwarancja Jakości jest integralną częścią Umowy.
- 6.3 Wszelkie zmiany niniejszej Gwarancji wymagają formy pisemnej pod rygorem nieważności.

PODPISY I PIECZĘCIE

W imieniu Gwaranta -
Inwestora Inwestycji Niedrogowej:

WŁAŚCICIEL
Emilian Stawecki

.....
(imię i nazwisko / pieczętka imienna)

„ESC”
PRZEDSIĘBIORSTWO HANDLOWO-USŁUGOWE
Emilian Stawecki
25-324 Kielce, ul. Legnicka 28
REGON 290935438 NIP 6571343073
tel. 41 342 53 62 BDO 000203509

Instrukcja postępowania Inwestora Inwestycji Niedrogowej przy realizacji inwestycji w trybie art. 16 ustawy o drogach publicznych.

Niniejsza instrukcja określa sposób postępowania Inwestora Inwestycji Niedrogowej podczas realizacji umowy w sprawie szczegółowych warunków budowy drogi publicznej:

Prace projektowo przygotowawcze:

- 1 – Wystąpienie do Zarządu z pisemnym wnioskiem o wydanie warunków technicznych do projektowania drogi publicznej w zakresie: kanalizacji deszczowej, oświetlenia ulicznego, kanału technologicznego oraz elementów ulic (materiały, kolorystyka) oraz wytycznych opracowania dokumentacji geodezyjnej (jeśli decyzja ZRID),
- 2 – Wystąpienie do Zarządu o udzielenie Pełnomocnictwa w zakresie prowadzonych prac projektowych,
- 3 – przedstawienie do zaopiniowania rozwiązań koncepcyjnych wraz z elementami organizacji ruchu
- 4 – opracowanie kompletnej dokumentacji projektowej wraz ze specyfikacjami technicznymi wykonania i odbioru robót budowlanych i przedstawienie ich do uzgodnienia przez Zarząd
- 5 – przygotowanie materiałów do uzyskania decyzji administracyjnych umożliwiających realizację robót budowlanych (zgłoszenie, pozwolenie na budowę, ZRID) oraz poinformowanie Zarządu o planowanych terminach złożenia dokumentów w Urzędzie Miasta Kielce (Urzędach),
- 6 – przekazanie Zarządowi kompletu dokumentacji technicznej w wersji papierowej i elektronicznej,

Prace realizacyjne:

- 1 – Przekazanie harmonogramu rzeczowego do akceptacji Zarządu
- 2 – Pobranie i rejestracja dziennika budowy oraz zgłoszenie gotowości przystąpienia do prowadzenia robót budowlanych w celu protokolarnego przejęcia placu budowy. Poinformowanie Zarządu o osobach sprawujących samodzielne funkcje techniczne na inwestycji (m.in. Inspektorzy nadzoru).
- 3 – Wystąpienie z wnioskiem o akceptację materiałów, receptur mieszanek mineralno-asfaltowych, które Laboratorium MZD zatwierdza na podstawie próbek, w tym celu należy szczegóły uzgodnić z Laboratorium
- 4 – prowadzenie prac budowlanych zgodnie z uzgodnioną dokumentacją projektową oraz zgłaszanie wszelkich prac zanikających lub zakrytych do odbioru wraz z przekazaniem badań opracowanych przez akredytowane laboratorium.
- 5 – zgłoszenie zakończenia robót budowlanych Zarządowi oraz wystąpienie do stosownego organu Nadzoru Budowlanego

Uwaga:

Odbiór robót budowlanych dokonuje się zgodnie z wymaganiami SIWZ lub SST. Oceny jakości dokonuje się na bazie instrukcji DP-T14 (Załącznik do Zarządzeni nr 10 Dyrektora GDDKiA z 30.03.2017 r.)

W przypadku kontroli wykonania robót przez Zarząd i stwierdzenia rozbieżności w stosunku do przedstawionych badań i dokumentacji możliwy jest zlecenie na koszt Inwestora Inwestycji Niedrogowej badań kolejnemu niezależnemu laboratorium.

412

SZCZEGÓŁOWA SPECYFIKACJA TECHNICZNA

NA OPRACOWANIE DOKUMENTACJI GEODEZYJNO – PRAWNEJ

1. Przedmiot specyfikacji

Przedmiotem niniejszej specyfikacji są wymagania dotyczące prac geodezyjnych związanych z wykonaniem dokumentacji geodezyjno-prawnej dla zadania inwestycyjnego realizowanego w trybie ustawy z dnia 10 kwietnia 2003r. o szczególnych zasadach przygotowania i realizacji inwestycji w zakresie dróg publicznych

2. Prace należy wykonać zgodnie z przepisami:

1. Ustawy z dnia 21 sierpnia 1997r. o gospodarce nieruchomościami (tj. Dz.U.2023 poz. 344 ze zm.).
2. Ustawy z dnia 10 kwietnia 2003r. o szczególnych zasadach przygotowania i realizacji inwestycji w zakresie dróg publicznych (tj. Dz. U. 2023, poz. 162).
3. Ustawy z dnia 17 maja 1989r. Prawo geodezyjne i kartograficzne (tj. Dz. U. 2023, poz. 1752, z późn.zm.).
4. Rozporządzenie Rady Ministrów z dnia 7 grudnia 2004r. w sprawie sposobu i trybu dokonywania podziałów nieruchomości (Dz. U. 2004 Nr 268, poz. 2663).
5. Rozporządzenie Ministra Rozwoju, Pracy i Technologii z dnia 27 lipca 2001 r. w sprawie ewidencji gruntów i budynków (Dz.U.2021. poz.1390, z późn.zm.).
6. Rozporządzenie Ministra Rozwoju z dnia 18 sierpnia 2020 r. w sprawie standardów technicznych wykonywania geodezyjnych pomiarów sytuacyjnych i wysokościowych oraz opracowywania i przekazywania wyników tych pomiarów do państwowego zasobu geodezyjnego i kartograficznego (t.j. Dz. U. 2022, poz. 1670).

3. Zakres prac obejmuje:

a) Etap I

- analiza zapisów w ewidencji gruntów w zakresie powierzchni działek i ewentualne sporządzenie dokumentacji w celu doprowadzenia do zgodności zapisów ewidencji gruntów z obowiązującymi przepisami,
- wykonanie mapy sytuacyjnej nieruchomości przeznaczonych pod inwestycję wraz z projektem podziału nieruchomości (mapa obejmuje wszystkie nieruchomości przeznaczone pod inwestycję i przedstawia stan prawny wszystkich nieruchomości),
- sporządzenie wykazu zmian gruntowych (obejmującego wszystkie nieruchomości, także działki w całości znajdujące się w liniach rozgraniczających inwestycję),
- sporządzenie wykazu synchronizacyjnego, jeżeli oznaczenie działek w katastrze nieruchomości jest inne niż w księdze wieczystej lub innym dokumencie własności (obejmującego wszystkie nieruchomości, także działki w całości znajdujące się w liniach rozgraniczających inwestycję),

ESW.
LAM

KLAUZULA INFORMACYJNA RODO

Zgodnie z art. 13 ust. 1 i 2 rozporządzenia z dnia 27 kwietnia 2016 r. w sprawie ochrony osób fizycznych w związku z przetwarzaniem danych osobowych i w sprawie swobodnego przepływu takich danych oraz uchylenia dyrektywy 95/46/WE – „RODO” (Dz. Urz. UE L 119 z 04.05.2016), informuje się, że:

- 1) Administratorem Pani/Pana danych osobowych jest Miejski Zarząd Dróg w Kielcach, ul. Prendowskiej 7, 25-395 Kielce, telefon: 41 34 02 800, e-mail: sekretariat@mzd.kielce.pl
- 2) Pani/Pana dane osobowe przetwarzane będą w celu zawarcia umowy w trybie art. 16 ustawy z dnia 21 marca 1985 r. o drogach publicznych oraz spraw bezpośrednio z umową związanych.
- 3) Pani/Pana dane osobowe będą przetwarzane przez czas określony przepisami prawa, niezbędny do realizacji celu przetwarzania wskazanego w pkt 2 oraz okres wynikający z przepisów prawa dotyczących archiwizacji.
- 4) Odbiorcami Pani/Pana danych osobowych będą wyłącznie podmioty uprawnione do uzyskania danych osobowych na podstawie przepisów prawa lub zawartych umów.
- 5) Przysługuje Pani/Panu prawo do żądania dostępu do swoich danych, sprostowania swoich danych; prawo do cofnięcia zgody, na podstawie której przetwarzane są Pani/Pana dane osobowe. Cofnięcie zgody nie wpływa na zgodność z prawem przetwarzania, którego dokonano na podstawie Pana/Pani zgody przed jej wycofaniem.
- 6) Przysługuje Pani/Panu prawo do wniesienia sprzeciwu wobec przetwarzania danych osobowych i do przenoszenia danych, jednak pozytywne rozpatrzenie Pani/Pana sprzeciwu wobec przetwarzania danych i prawa do przeniesienia danych musi być zgodne z przepisami prawa.
- 7) Ma Pani/Pan prawo wniesienia skargi do organu nadzorczego, tj. Prezesa Urzędu Ochrony Danych Osobowych, ul. Stawki 2, 00-193 Warszawa, gdy uzna Pani/Pan, że przetwarzanie danych narusza przepisy RODO.
- 8) Pani/Pana dane osobowe nie będą przetwarzane w sposób zautomatyzowany w formie profilowania.

PODPISY I PIECZĘCIE

Inwestor Inwestycji Ndrogowej

„ESC”
PRZEDSIĘBIORSTWO HANDLOWO-USŁUGOWE
Emilian Stawecki
25-324 Kielce, ul. Legnicka 28
REGON 290935438 NIP 6571343073
tel. 41 342 53 62 BDO 000203509

WŁAŚCICIEL
Emilian Stawecki

GAN