SCHEMAT ZAKRESU KONDYGNACJI

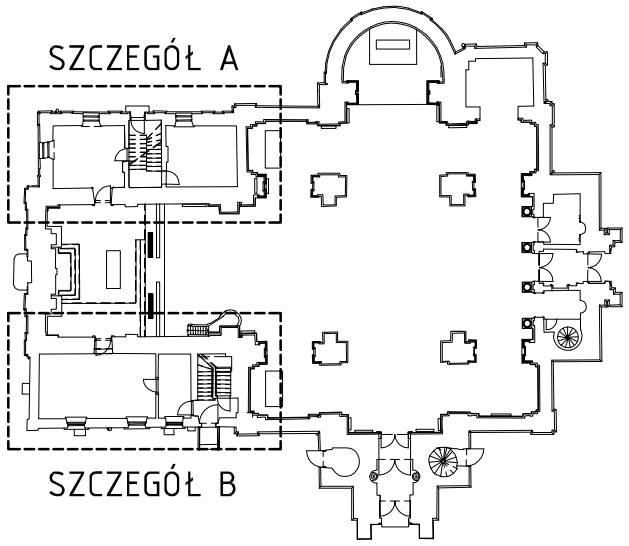

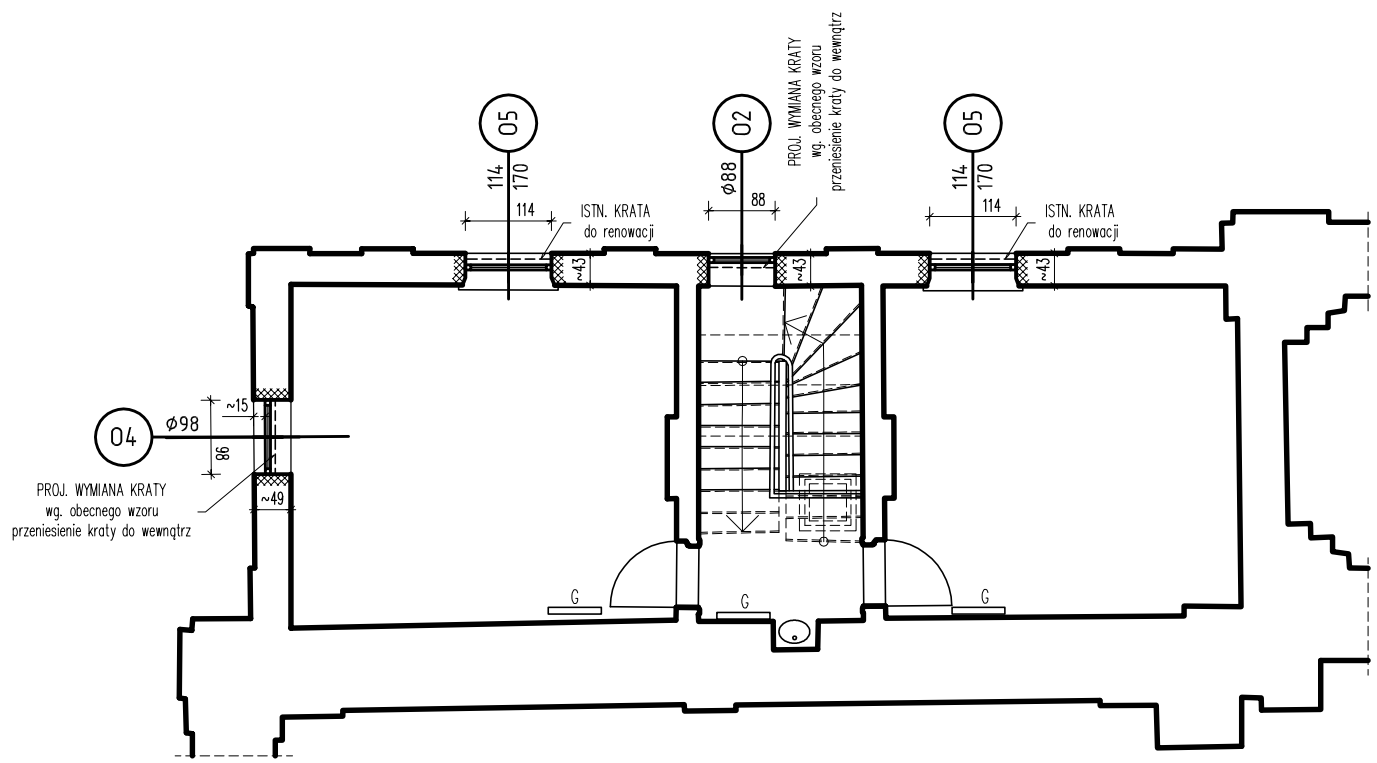

A – piętro, część północna

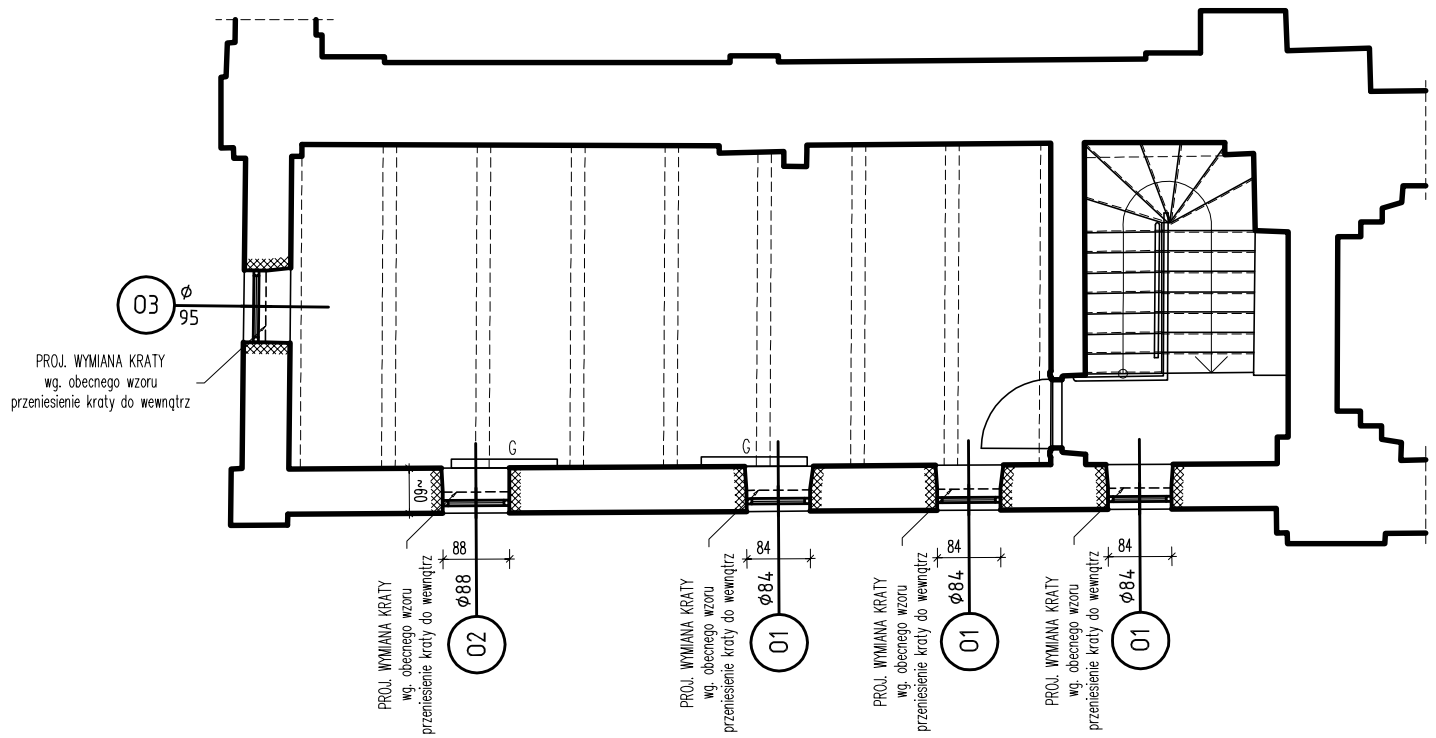

B – piętro, część południowa

OZNACZENIA

O... 1... / 2... – OKNA PRZEWIDZIANE DO WYMIANY

UWAGA!

1. Wymiary podano w cm.
2. Rzędne i wymiary sprawdzić w naturze.
3. Projektowane okna 09, 012, 013, 014, 015 i 016 wyposażyć w siłowniki do ich otwierania wraz z odpowiednią instalacją

GŁÓWNE BIURO PROJEKTOWE:
R&F structure Studio Sp. z o.o.

R&F Structure Studio Sp. z o.o.
Kielce, ul. Targowa 18/904
tel: 504-993-382, NIP:9592044408
e-mail: pracowania@structurestudio.pl

NAZWA INWESTYCJI:
PRACE REMONTOWO-KONSERWATORSKIE KOŚCIOŁA PARAFIALNEGO PW. ŚW. WOJCIECHA W KIELCACH

JEDNOSTKA EWID.: 266101_1 - KIELCE
DZ. NR EWID.353/3, OBRĘB EWID. 0017 KIELCE, MIASTO KIELCE

INWESTOR/ZLECENIODAWCA:
PARAFIA RZYMSKOKATOLICKA PW. ŚW. WOJCIECHA W KIELCACH
RZYMSKOKATOLICKA PARAFIA PW. ŚWIĘTEGO WOJCIECHA BISKUPA I MĘCZENNIKA W KIELCACH
Plac Świętego Wojciecha 9, 25-307 Kielce

AUTORZY OPRACOWANIA:	NUMER UPRAWNIEŃ:	PODPIS:
PROJEKTOWAŁ: mgr inż. Paweł Frąckiewicz	SWK/0119/PWBKb/21	
OPRACOWAŁ: inż. Paweł Krzysiek	SWK/0078/OWOK/05	
SPRAWDZIŁ: mgr inż. Sławomir Rogowski	SWK/0129/POOK/09	

FAZA PROJEKTU:
PROJEKT ARCHITEKTONICZNO - BUDOWLANY

BRANŻA:
BUDOWLANA

TYTUŁ RYSUNKU:
SCHEMAT ROZMIESZCZENIA OKIEN PIĘTRA ZARYSTII

NUMER RYSUNKU:
KP / PAB - 02

SKALA: 1:100

DATA: 01.2024