

**UCHWAŁA NR II/36/2024
RADY MIASTA KIELCE**

z dnia 6 czerwca 2024 r.

**w sprawie wyrażenia woli o zmianę miejscowego planu zagospodarowania przestrzennego
i utworzenia mikro-parku na obszarze działek 915/195, 915/194 - przy ulicy Klonowej**

Na podstawie art. 18 ust. 1 ustawy z dnia 8 marca 1990 r. o samorządzie gminnym (t.j. Dz.U. z 2024, poz. 609 ze zm.¹⁾) oraz art. 14 ust. 1, 2 i 4 ustawy z dnia 27 marca 2003 r. o planowaniu i zagospodarowaniu przestrzennym (t.j. Dz. U. z 2023 r. poz. 977 ze zm.²⁾) Rada Miasta Kielce uchwała, co następuje:

§ 1.

1. Wyraża się wolę zmiany Miejscowego Planu Zagospodarowania Przestrzennego dotyczącą działek o numerach ewidencyjnych: 915/195, 915/194 położonych w miejscowości Kielce, w obrębie geodezyjnym 0006, stanowiącej własność Gminy Kielce, polegającą na zmianie z „zabudowy mieszkaniowej wielorodzinnej na „tereny zieleni urządzonej”.

2. Granice obszaru wskazanego w ustępie 1 określa załącznik graficzny do uchwały.

§ 2.

Wykonanie uchwały powierza Prezydentowi Miasta Kielce.

§ 3.

Uchwała wchodzi w życie z dniem podjęcia.

Przewodniczący Rady
Miasta Kielce


Karol Wilczyński




¹⁾Zmiany tekstu jednolitego ustawy zostały ogłoszone: Dz. U. z 2023 r. poz. 1688 z 2024 r. poz. 721

²⁾Zmiany tekstu jednolitego ustawy zostały ogłoszone: Dz. U. z 2023 r. poz. 1506, 1597, 1688, 1890, 2029, 2739.

Załącznik do uchwały Nr II/36/2024
Rady Miasta Kielce
z dnia 6 czerwca 2024 r.

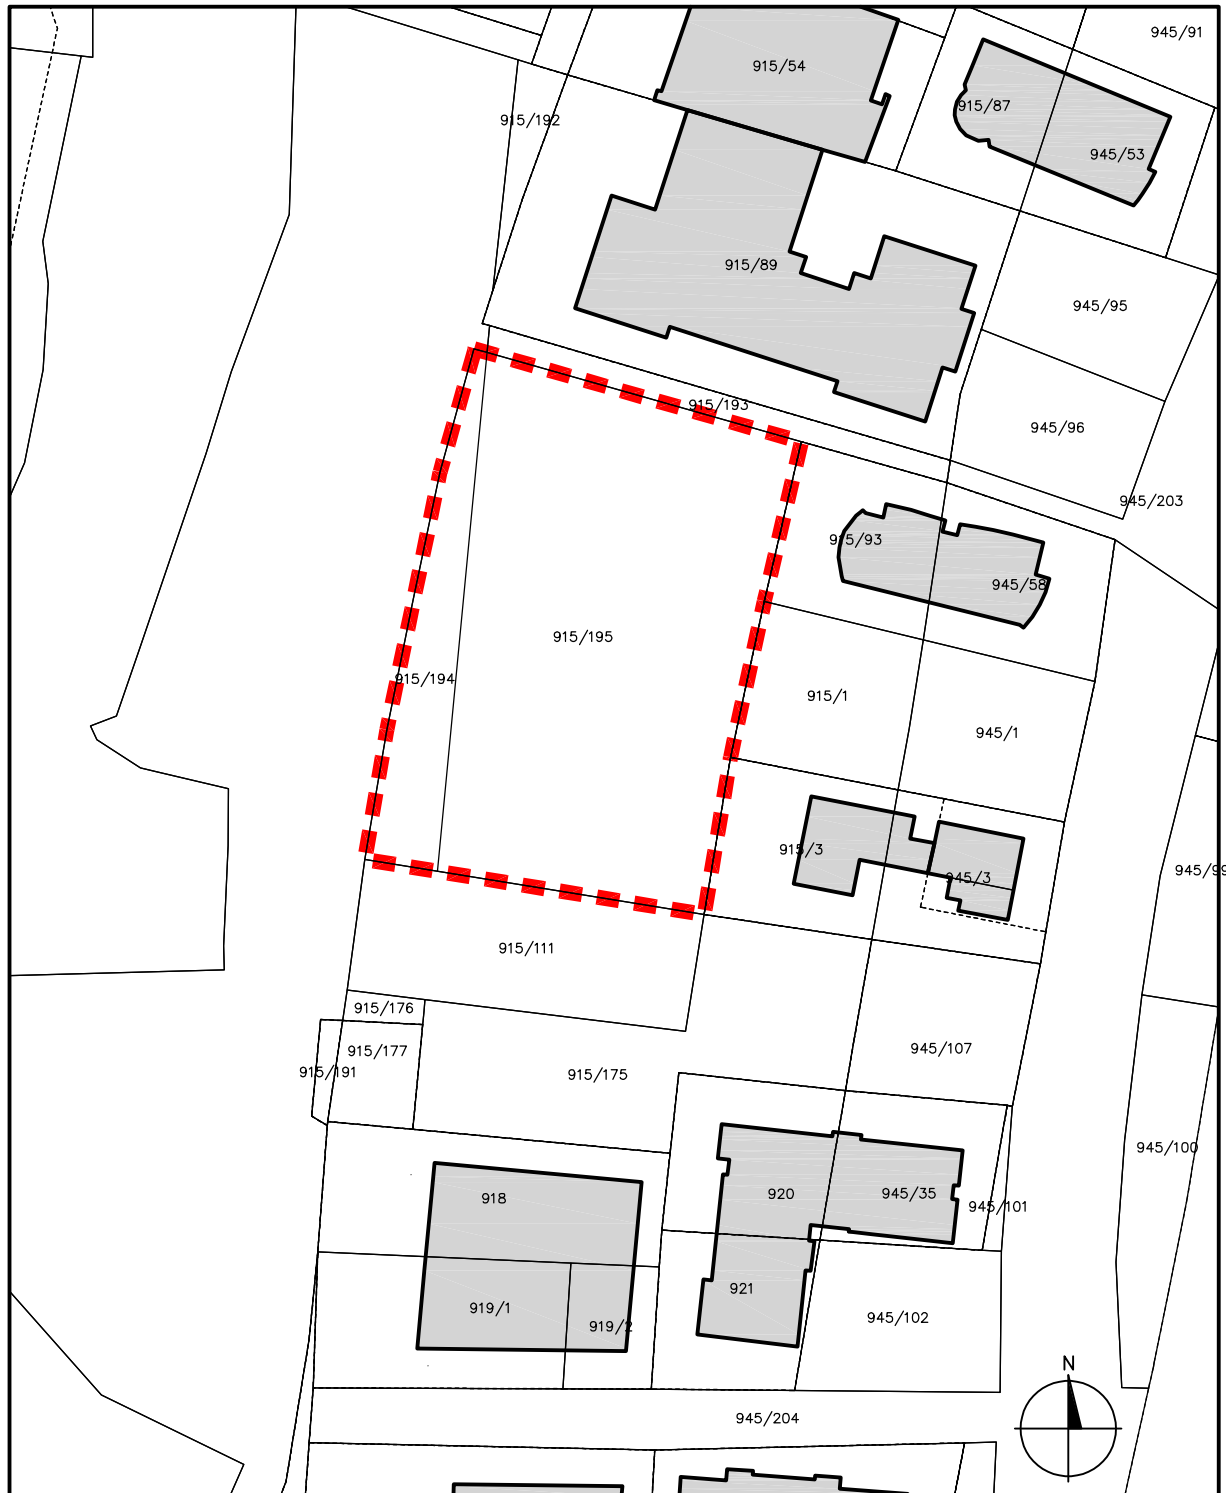

 Granice terenu objętego zmianą