


KONCEPCJA URBANISTYCZNO - ARCHITEKTONICZNA

BUDOWA BUDYNKU MIESZKALNEGO WIELORODZINNEGO Z USŁUGAMI W PARTERZE, GARAŻAMI PODZIEMNYMI DO REALIZACJI
 NA DZIAŁCE NR EWID. 261/2 OBRĘB 0011 PRZY UL. ZBOŻOWEJ W KIELCACH

MIESZKANIE A4/16	2-p
POWIERZCHNIA	41,73m ²
LOGGIA	5,77m ²

MIESZKANIE A4/12	2-p
POWIERZCHNIA	43,46m ²
LOGGIA	6,46m ²

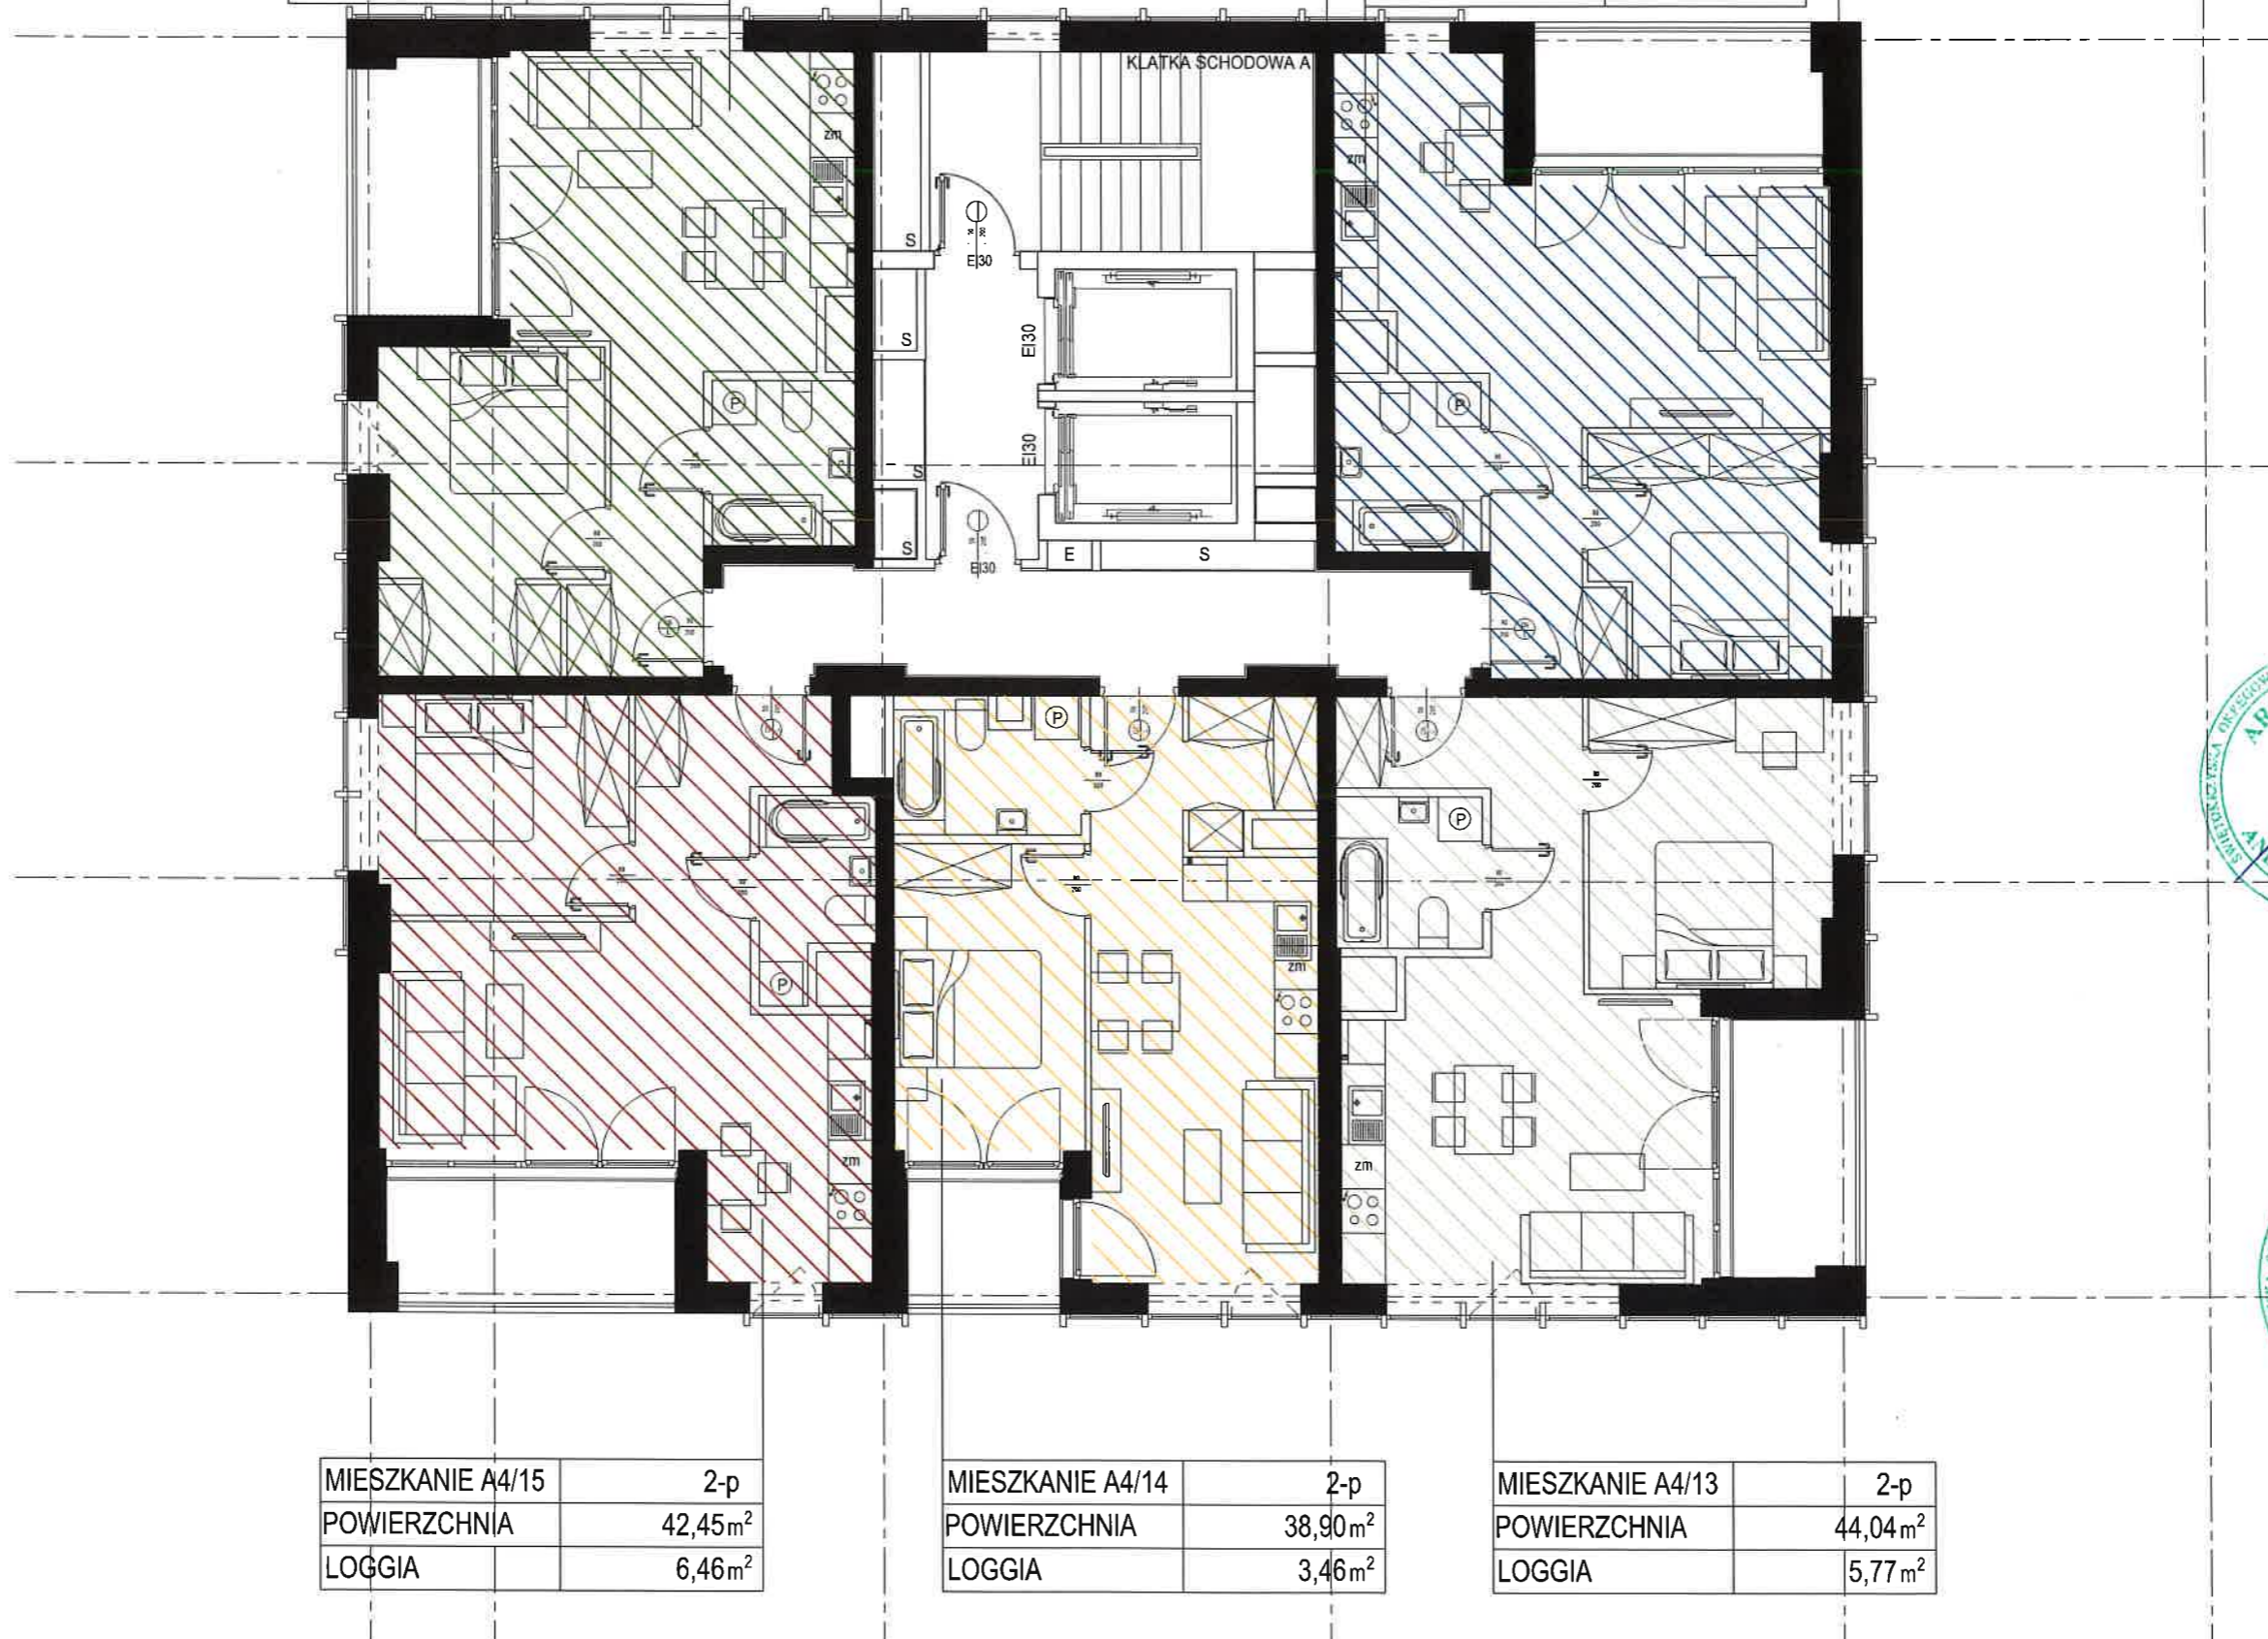

MIESZKANIE A4/15	2-p
POWIERZCHNIA	42,45m ²
LOGGIA	6,46m ²

MIESZKANIE A4/14	2-p
POWIERZCHNIA	38,90m ²
LOGGIA	3,46m ²

MIESZKANIE A4/13	2-p
POWIERZCHNIA	44,04m ²
LOGGIA	5,77m ²



SKALA 1:100

PUM=210,58m²


RZUT PIĘTER II-IX SEGMENT A

KONCEPCJA URBANISTYCZNO - ARCHITEKTONICZNA

BUDOWA BUDYNKU MIESZKALNEGO WIELORODZINNEGO Z USŁUGAMI W PARTERZE, GARAŻAMI PODZIEMNYMI DO REALIZACJI
 NA DZIAŁCE NR EWID. 261/2 OBREB 0011 PRZY UL. ZBOŻOWEJ W KIELCACH

MIESZKANIE B4/20	5,77	2-p
POWIERZCHNIA	41,77 m ²	
LOGGIA	5,77 m ²	

MIESZKANIE B4/16		2-p
POWIERZCHNIA	43,47 m ²	
LOGGIA	6,46 m ²	

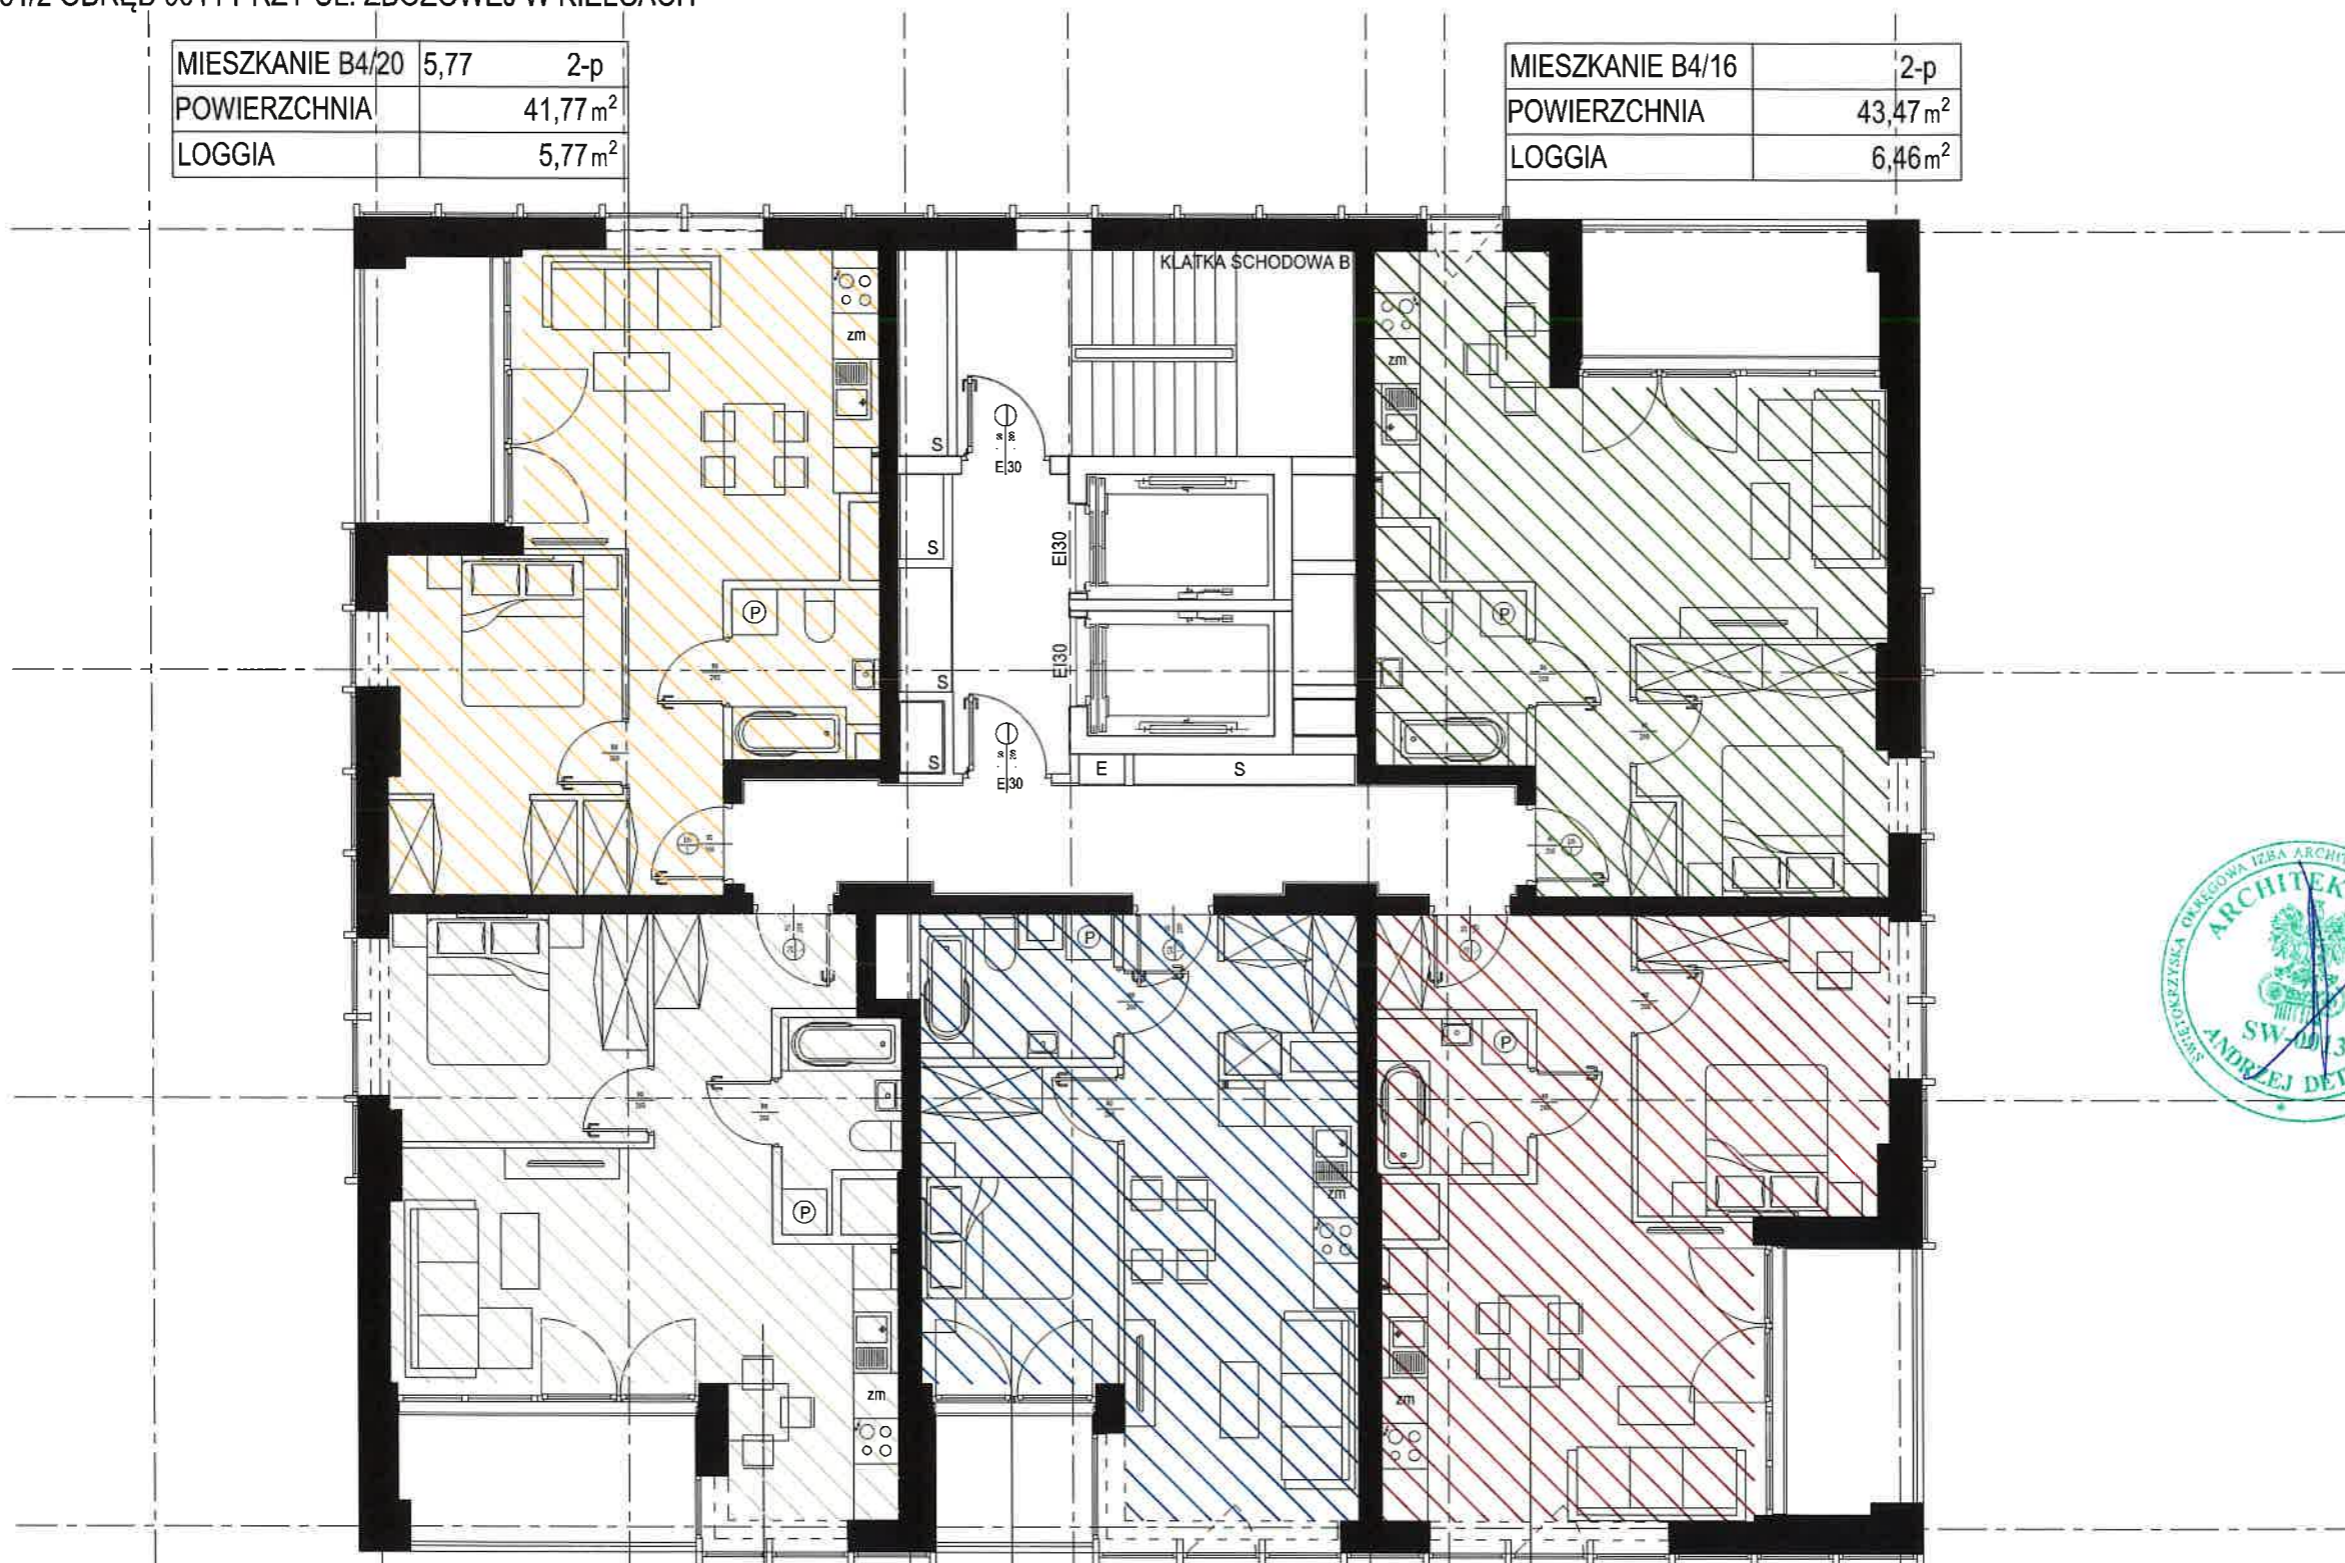

MIESZKANIE B4/19		2-p
POWIERZCHNIA	42,45 m ²	
LOGGIA	6,46 m ²	

MIESZKANIE B4/18		2-p
POWIERZCHNIA	38,91 m ²	
LOGGIA	3,62 m ²	

MIESZKANIE B4/17		2-p
POWIERZCHNIA	44,07 m ²	
LOGGIA	5,77 m ²	

PUM=210,67m2



SKALA 1:100


RZUT PIĘTER II-IX SEGMENT B

KONCEPCJA URBANISTYCZNO - ARCHITEKTONICZNA

BUDOWA BUDYNKU MIESZKALNEGO WIELORODZINNEGO Z USŁUGAMI W PARTERZE, GARAŻAMI PODZIEMNYMI DO REALIZACJI
 NA DZIAŁCE NR EWID. 261/2 OBREB 0011 PRZY UL. ZBOŻOWEJ W KIELCACH

MIESZKANIE A11/49	2-p
POWIERZCHNIA	45,22m ²
LOGGIA	5,77m ²

MIESZKANIE A11/46	2-p
POWIERZCHNIA	43,48m ²
LOGGIA	6,46m ²

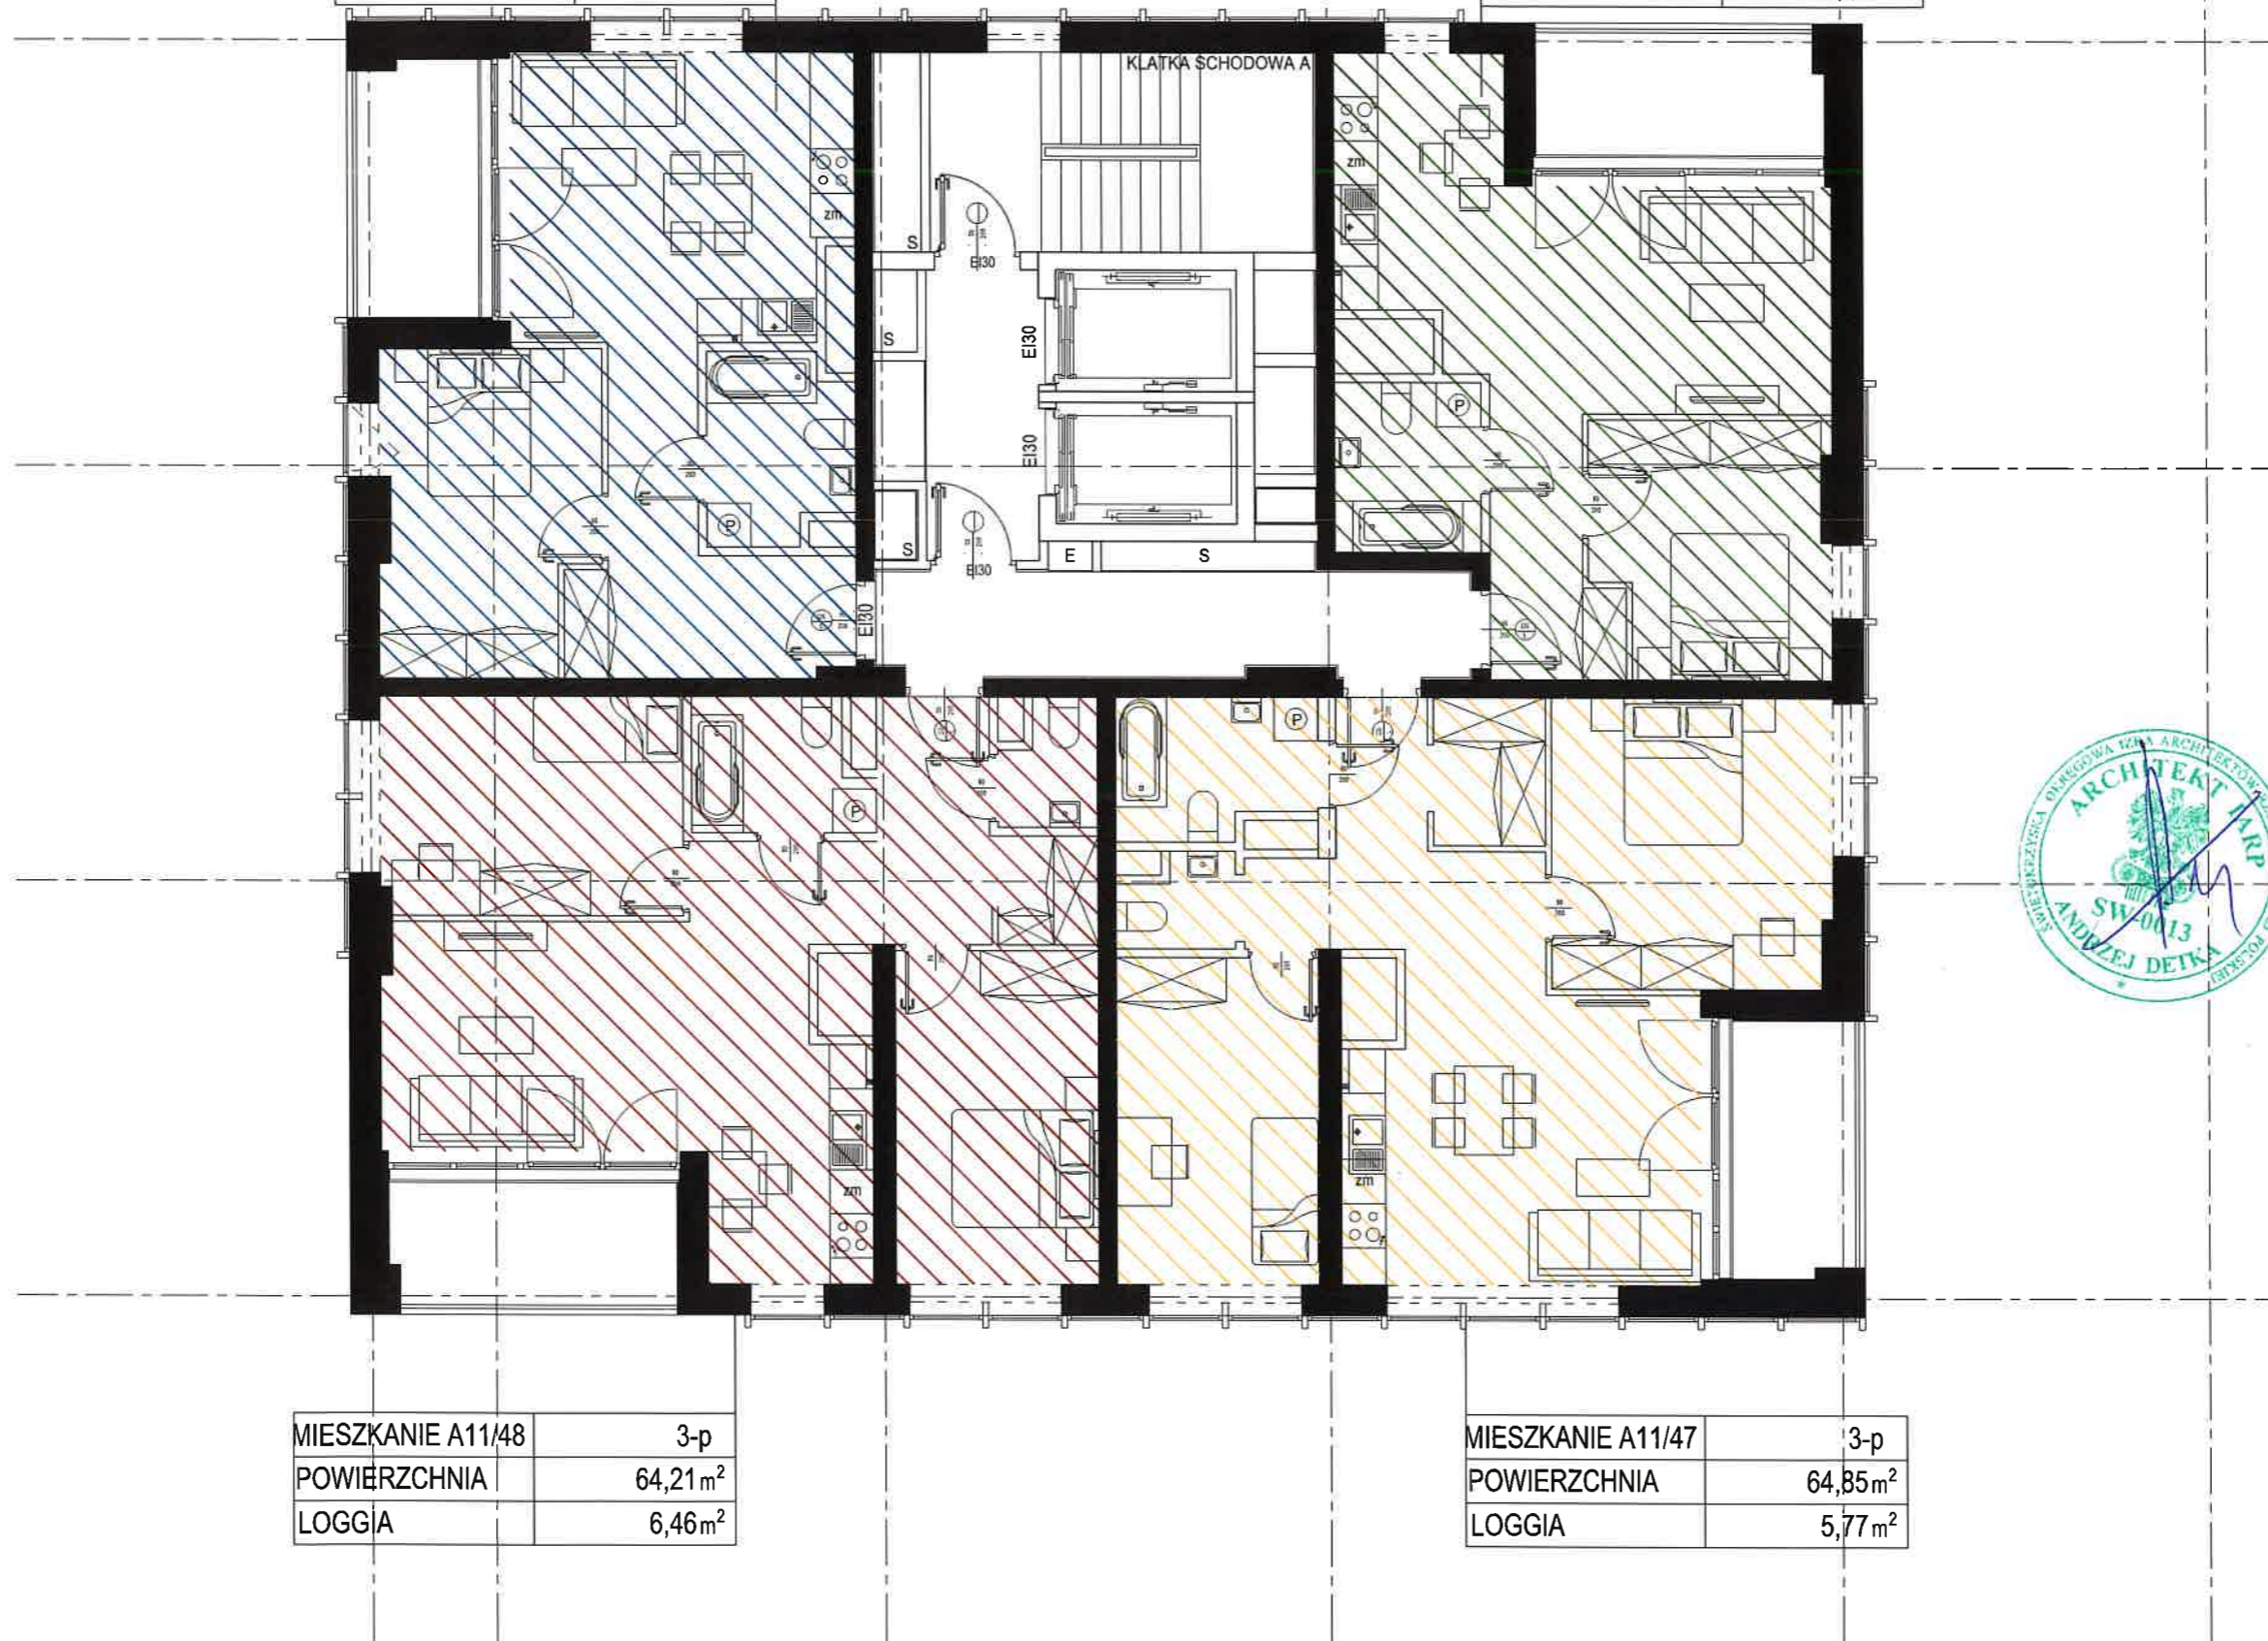

MIESZKANIE A11/48	3-p
POWIERZCHNIA	64,21m ²
LOGGIA	6,46m ²

MIESZKANIE A11/47	3-p
POWIERZCHNIA	64,85m ²
LOGGIA	5,77m ²



SKALA 1:100

PUM=217,76m²


RZUT PIĘTER X-XVI SEGMENT A

KONCEPCJA URBANISTYCZNO - ARCHITEKTONICZNA

BUDOWA BUDYNKU MIESZKALNEGO WIELORODZINNEGO Z USŁUGAMI W PARTERZE, GARAŻAMI PODZIEMNYMI DO REALIZACJI
 NA DZIAŁCE NR EWID. 261/2 OBREB 0011 PRZY UL. ZBOŻOWEJ W KIELCACH

MIESZKANIE B11/53	2-p
POWIERZCHNIA	45,22m ²
LOGGIA	5,77m ²

MIESZKANIE B11/50	2-p
POWIERZCHNIA	43,48m ²
LOGGIA	6,46m ²

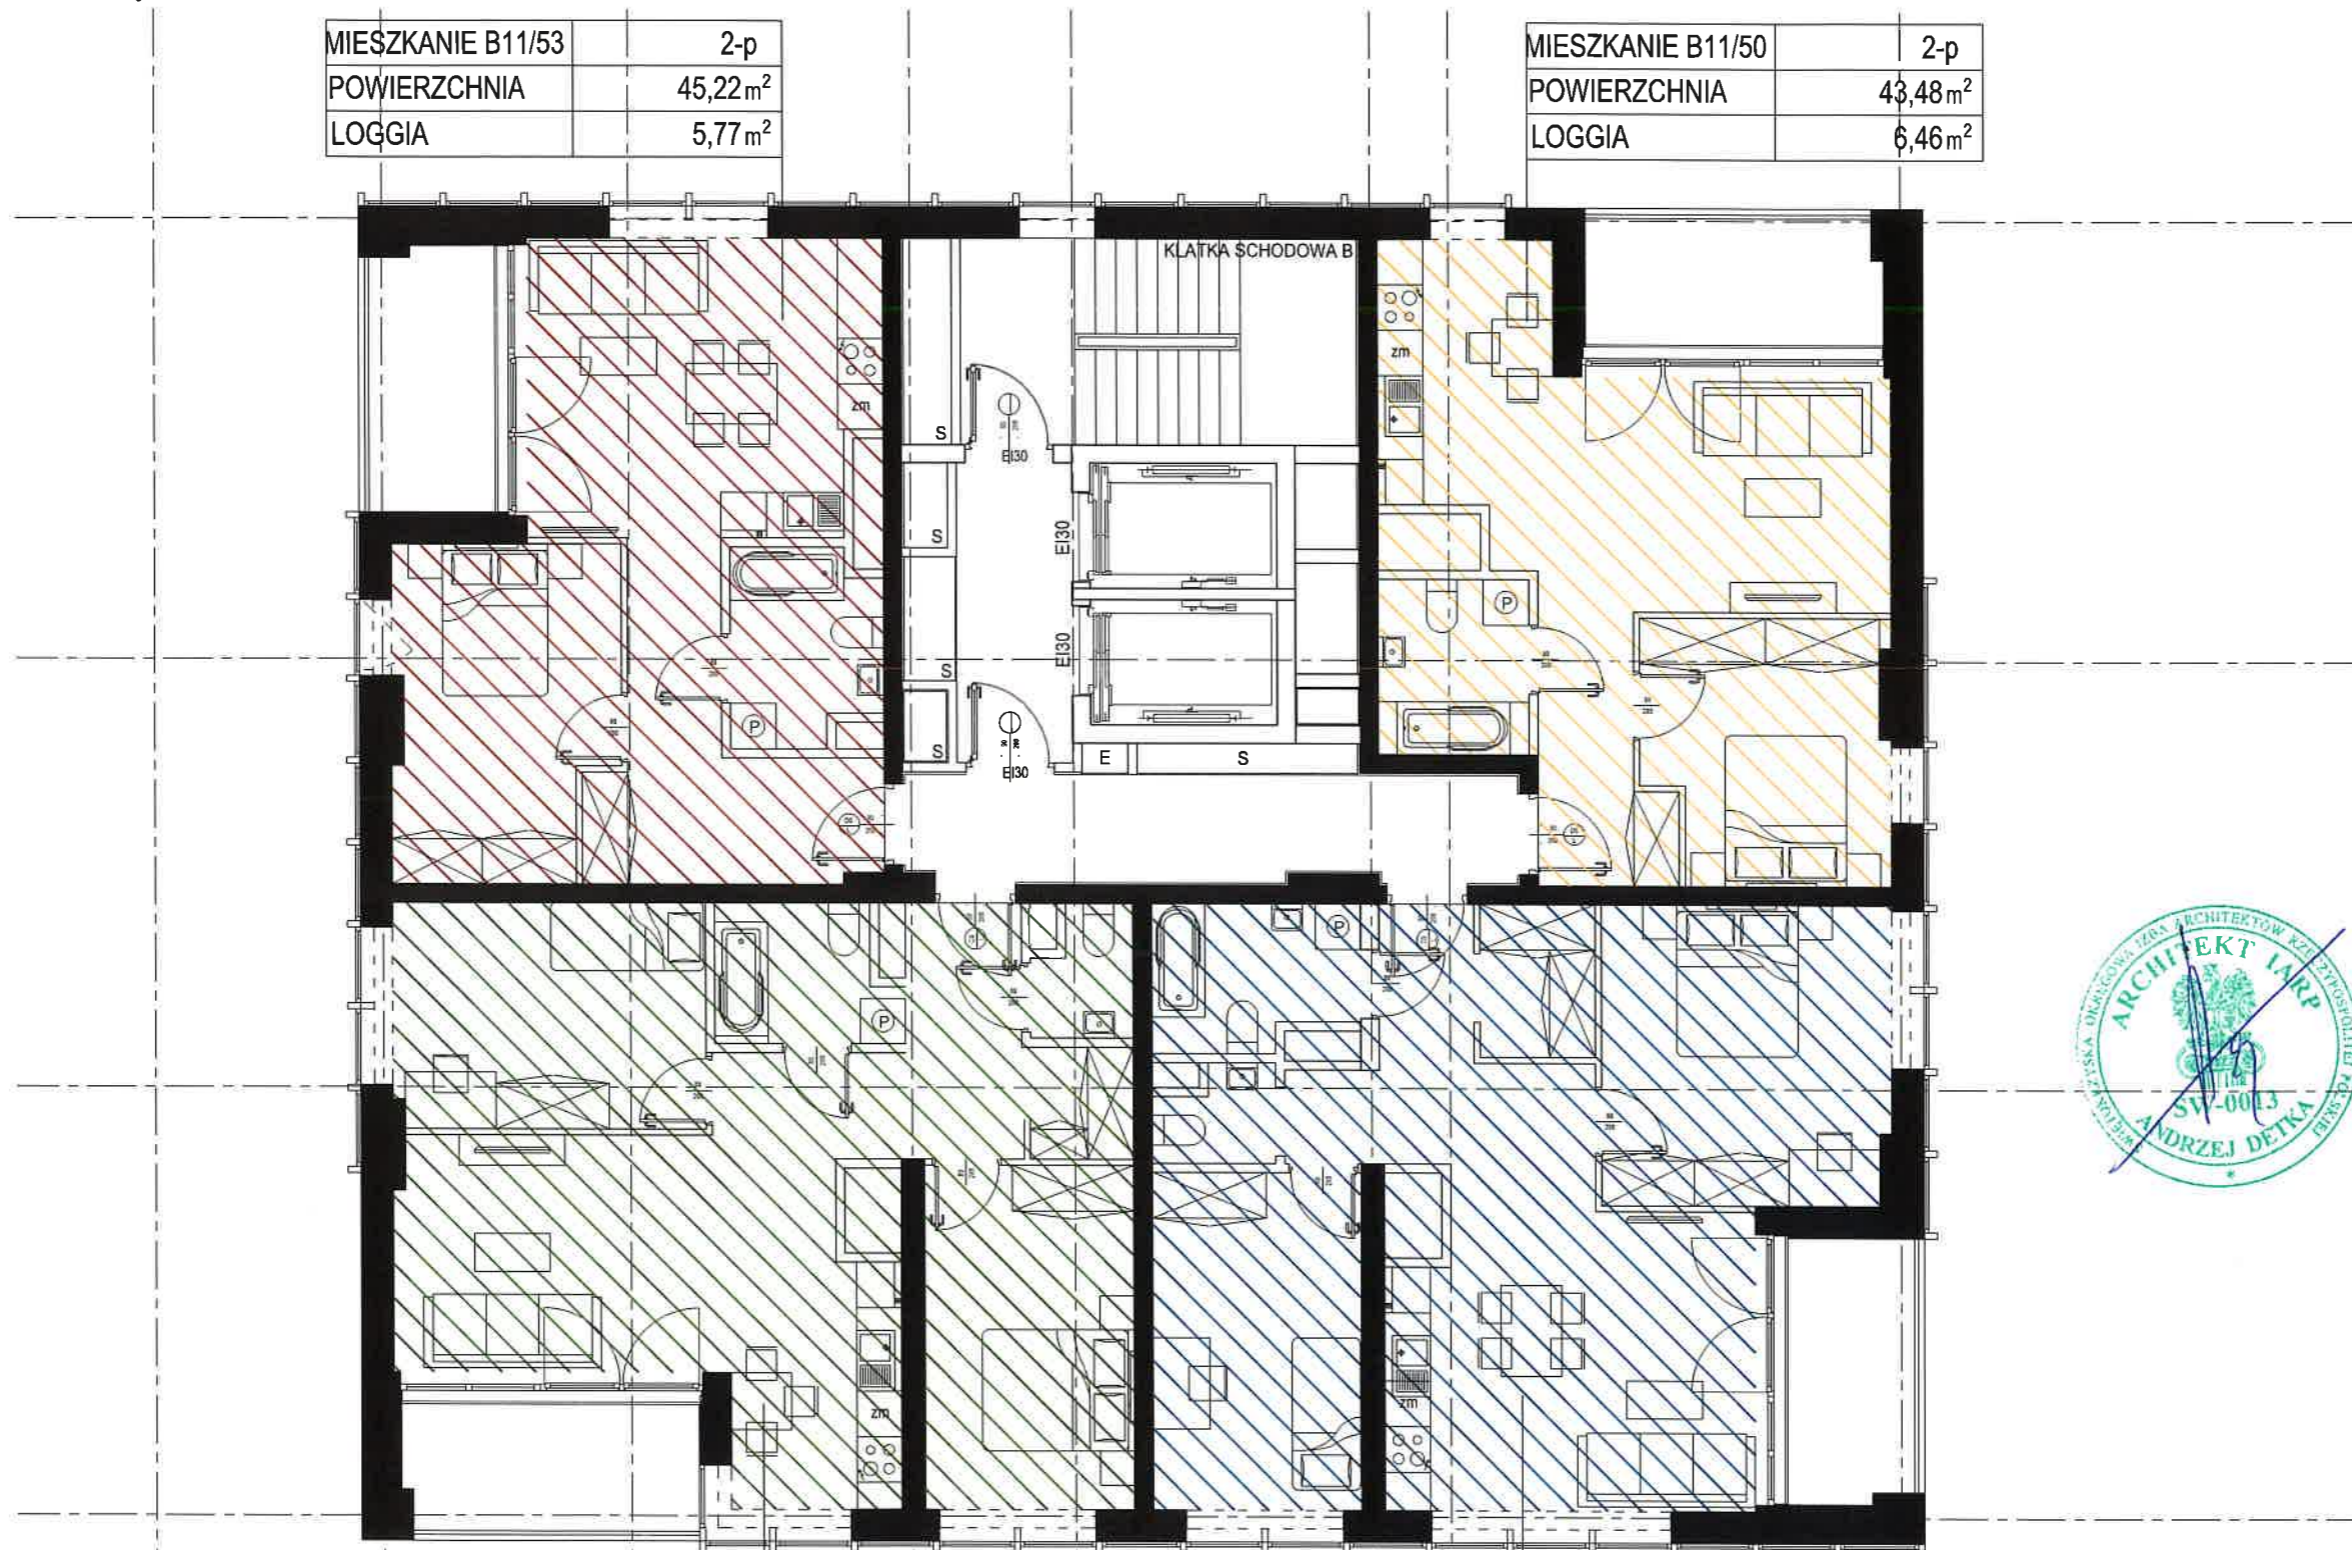

MIESZKANIE B11/52	3-p
POWIERZCHNIA	64,21m ²
LOGGIA	6,46m ²

MIESZKANIE B11/51	3-p
POWIERZCHNIA	64,85m ²
LOGGIA	5,77m ²




SKALA 1:100

PUM=217,76m²

RZUT PIĘTER X-XVI SEGMENT B

KONCEPCJA URBANISTYCZNO - ARCHITEKTONICZNA

BUDOWA BUDYNKU MIESZKALNEGO WIELORODZINNEGO Z USŁUGAMI W PARTERZE, GARAŻAMI PODZIEMNYMI DO REALIZACJI
NA DZIAŁCE NR EWID. 261/2 OBREB 0011 PRZY UL. ZBOŻOWEJ W KIELCACH

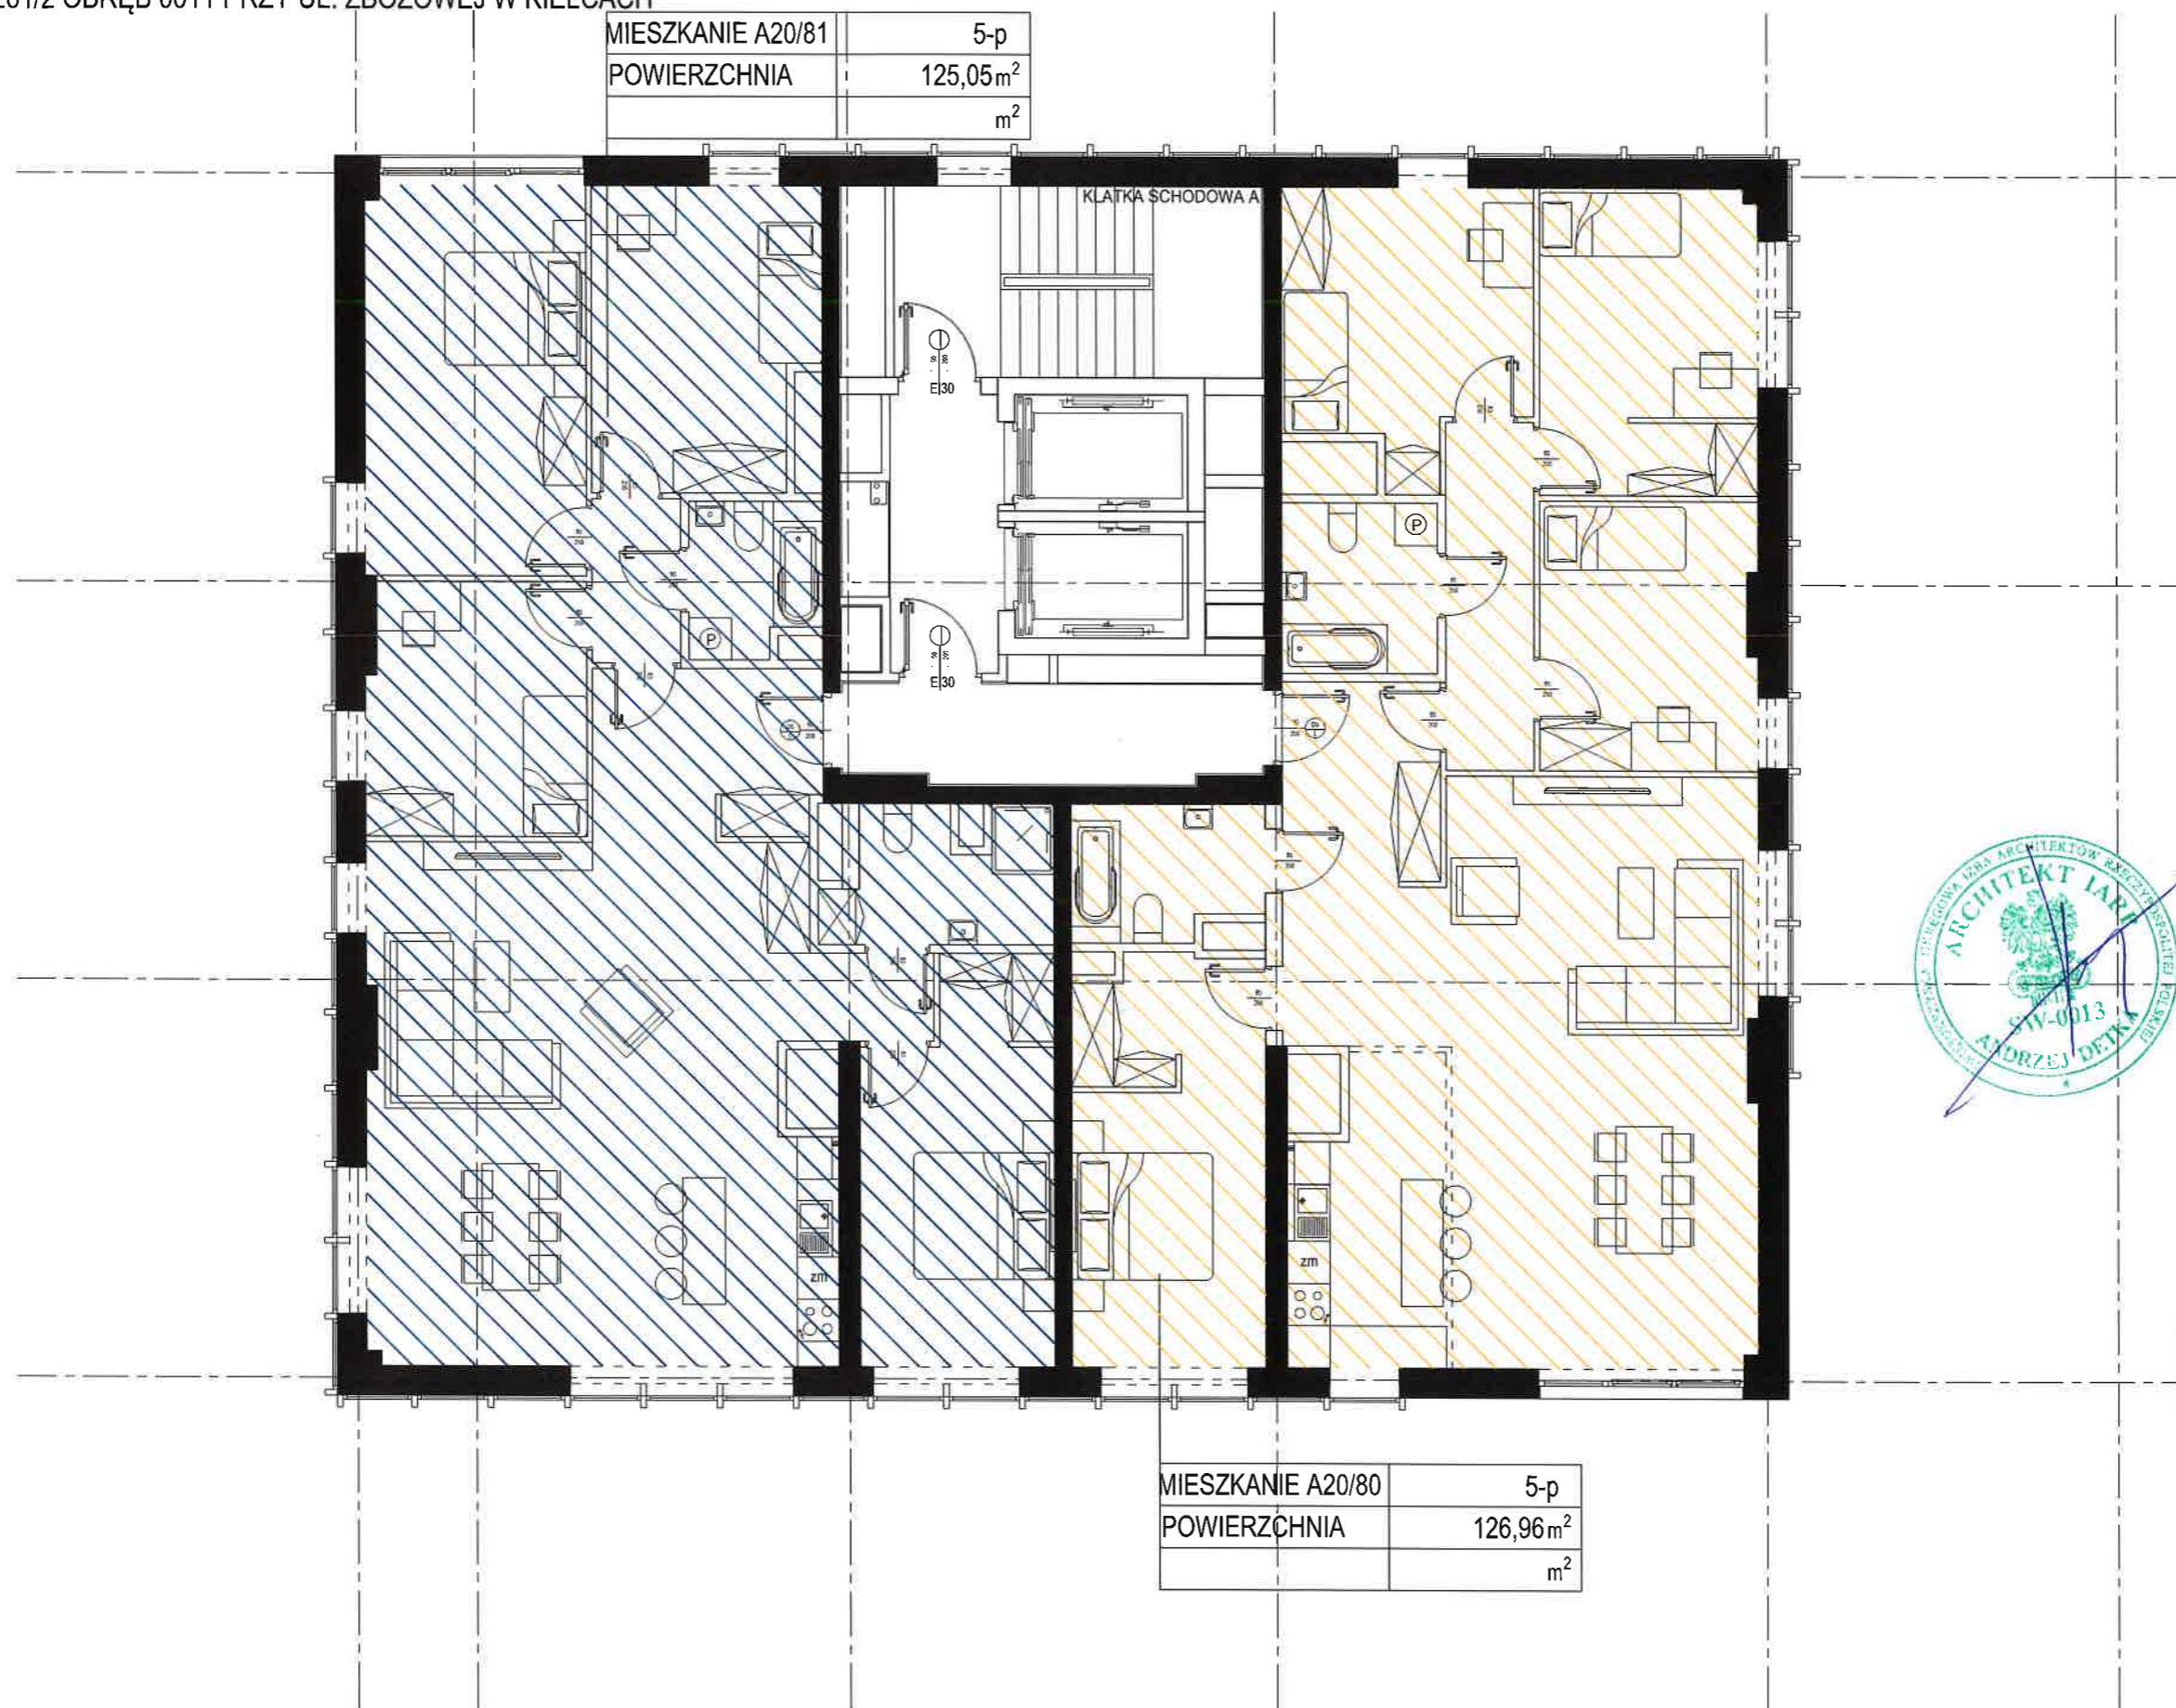

MIESZKANIE A20/81	5-p
POWIERZCHNIA	125,05m ²
	m ²

MIESZKANIE A20/80	5-p
POWIERZCHNIA	126,96m ²
	m ²




SKALA 1:100

PUM=252,01m²

RZUT PIĘTER XVII-XX SEGMENT A

KONCEPCJA URBANISTYCZNO - ARCHITEKTONICZNA

BUDOWA BUDYNKU MIESZKALNEGO WIELORODZINNEGO Z USŁUGAMI W PARTERZE, GARAŻAMI PODZIEMNYMI DO REALIZACJI
NA DZIAŁCE NR EWID. 261/2 OBREB 0011 PRZY UL. ZBOŻOWEJ W KIELCACH

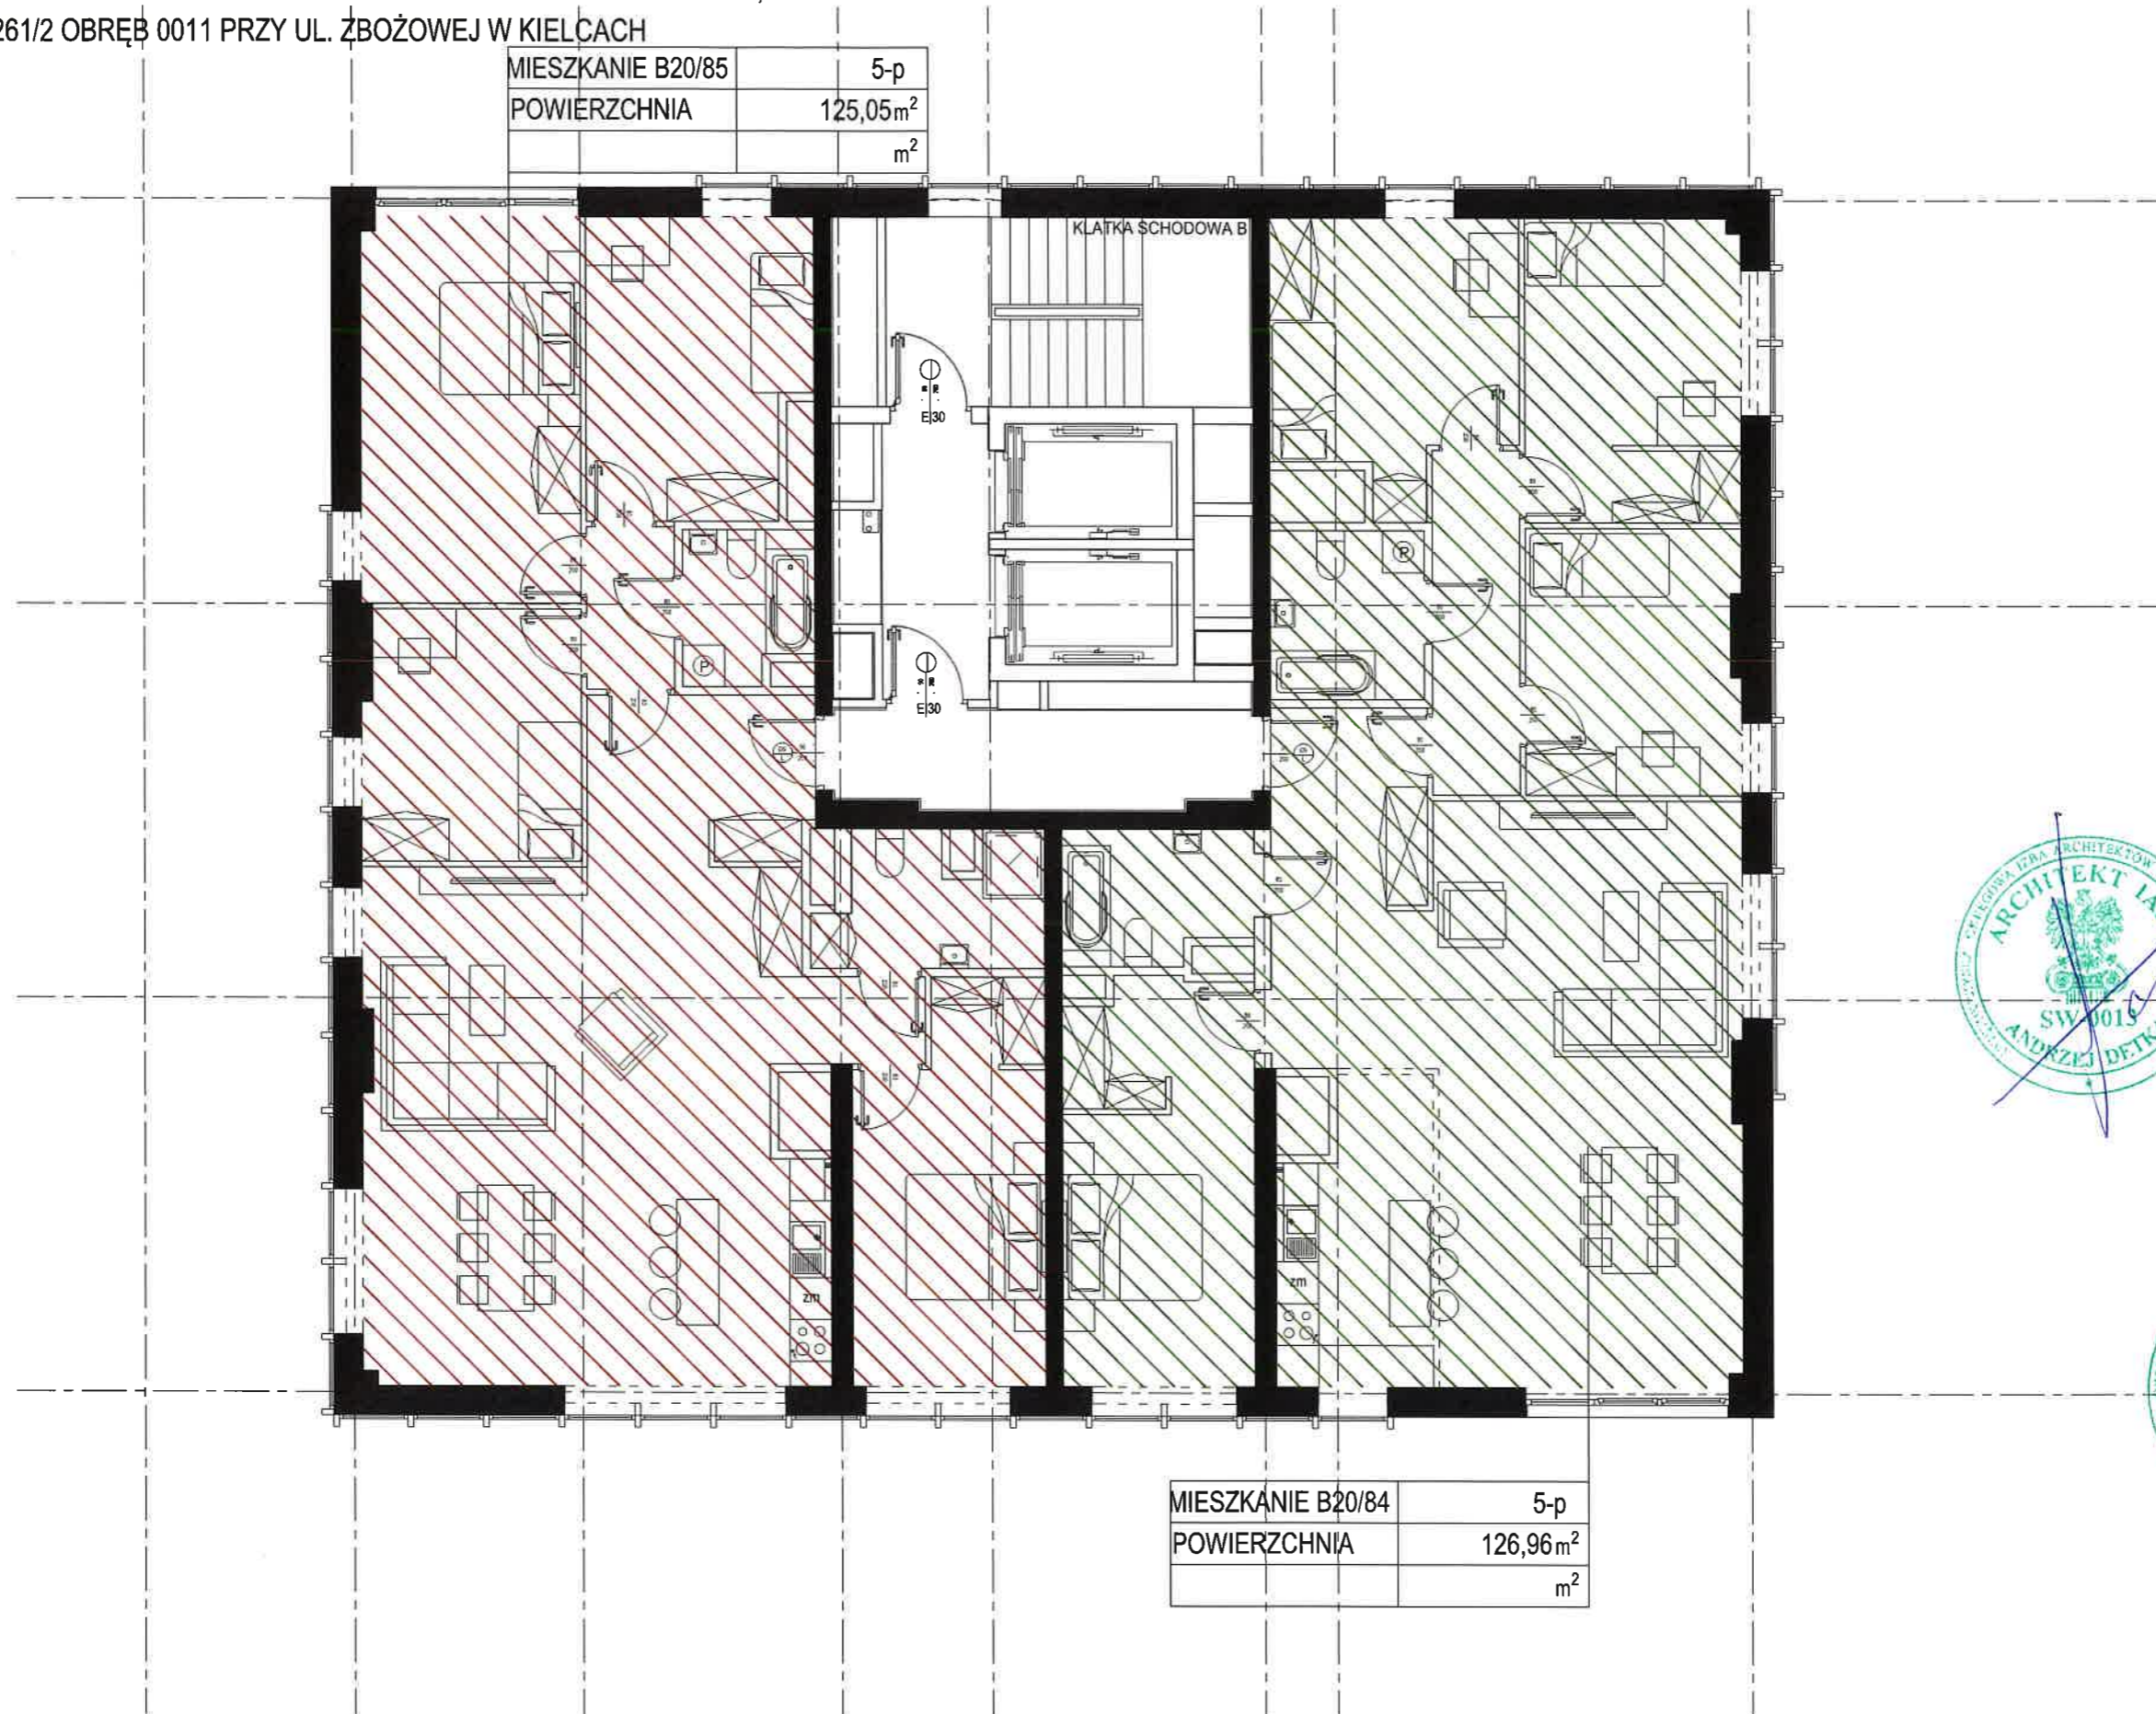

MIESZKANIE B20/85	5-p
POWIERZCHNIA	125,05m ²
	m ²

MIESZKANIE B20/84	5-p
POWIERZCHNIA	126,96m ²
	m ²



SKALA 1:100

PUM=252,01m²

RZUT PIĘTER XVII-XX SEGMENT B