




KONCEPCJA URBANISTYCZNO - ARCHITEKTONICZNA

BUDOWA BUDYNKU MIESZKALNEGO WIELORODZINNEGO Z USŁUGAMI W PARTERZE, GARAŻAMI PODZIEMNYMI DO REALIZACJI
NA DZIAŁCE NR EWID. 261/2 OBREB 0011 PRZY UL. ZBOŻOWEJ W KIELCACH

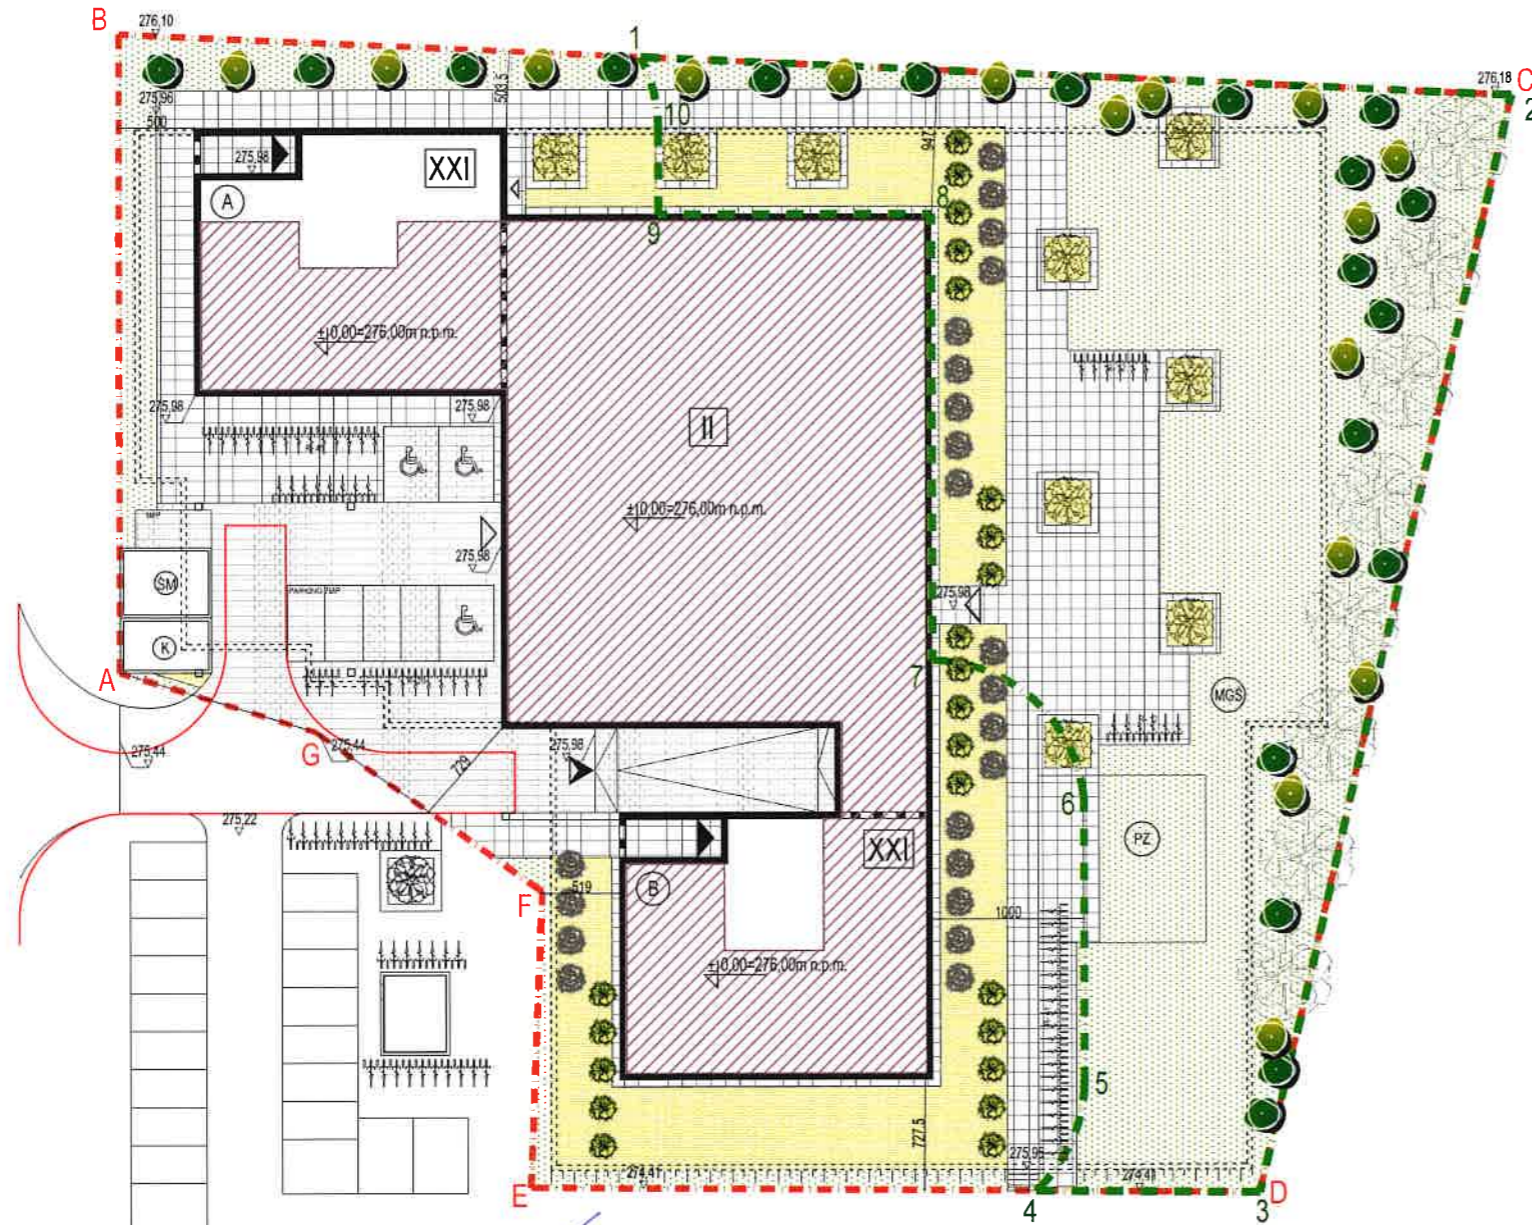

LEGENDA:

- A-...-G GRANICE TERENU INWESTYCJI - A,....,G-A
- 1-...-10 OGÓLNODOSTĘPNY, NIEOGRODZONY, URZĄDZONY TEREN WYPOCZYNKU ORAZ REKREACJI LUB SPORTU
- PROJEKTOWANY BUDYNEK MIESZKALNY WIELORODZINNY OBRYS PARTERU
- PROJEKTOWANY BUDYNEK MIESZKALNY WIELORODZINNY KONDYGNACJE POWYŻEJ PARTERU
- PROJEKTOWANY BUDYNEK MIESZKALNY WIELORODZINNY KONDYGNACJE POWYŻEJ PARTERU
- ŚM MIEJSCE GROMADZENIA ODPADÓW STAŁYCH - WBUDOWANE
- MGS MIEJSCA GROMADZENIA ŚNIEGU
- K PROJEKTOWANA KOTŁOWNIA KONTENEROWA
- PZ PROJEKTOWANY PLAC ZABAW
- XXI LICZBA KONDYGNACJI NADZIEMNYCH
- WEJŚCIA GŁÓWNE DO BUDYNKU
- WJAZD DO GARAŻY PODZIEMNYCH
- DROGI I PARKINGI
- CHODNIKI I TARASY
- LOKALE USŁUGOWE,
- TEREN BIOLOGICZNIE CZYNNY - TRAWNIKI
- TEREN BIOLOGICZNIE CZYNNY - RABATY: KRZEWY, TRAWY OZDOBNE
- PROJEKTOWANA ZIELEŃ WYSOKA I ŚREDNIOWYSOKA - 35SZT. (ZIELEŃ IZOLACYJNA / OCINIĄJĄCA)
- PROJEKTOWANA ZIELEŃ (ZIELEŃ OZDOBNA)
- PROJEKTOWANA ZIELEŃ WYSOKA- 8SZT. (ZIELEŃ IZOLACYJNA / OCINIĄJĄCA)

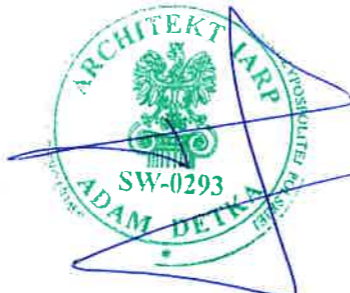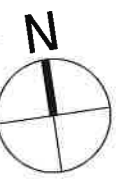

83