




**ZAŁĄCZNIK NR 4 - PRZEBIEG GŁÓWNYCH
 ELEMENTÓW UZBROJENIA TERENU**

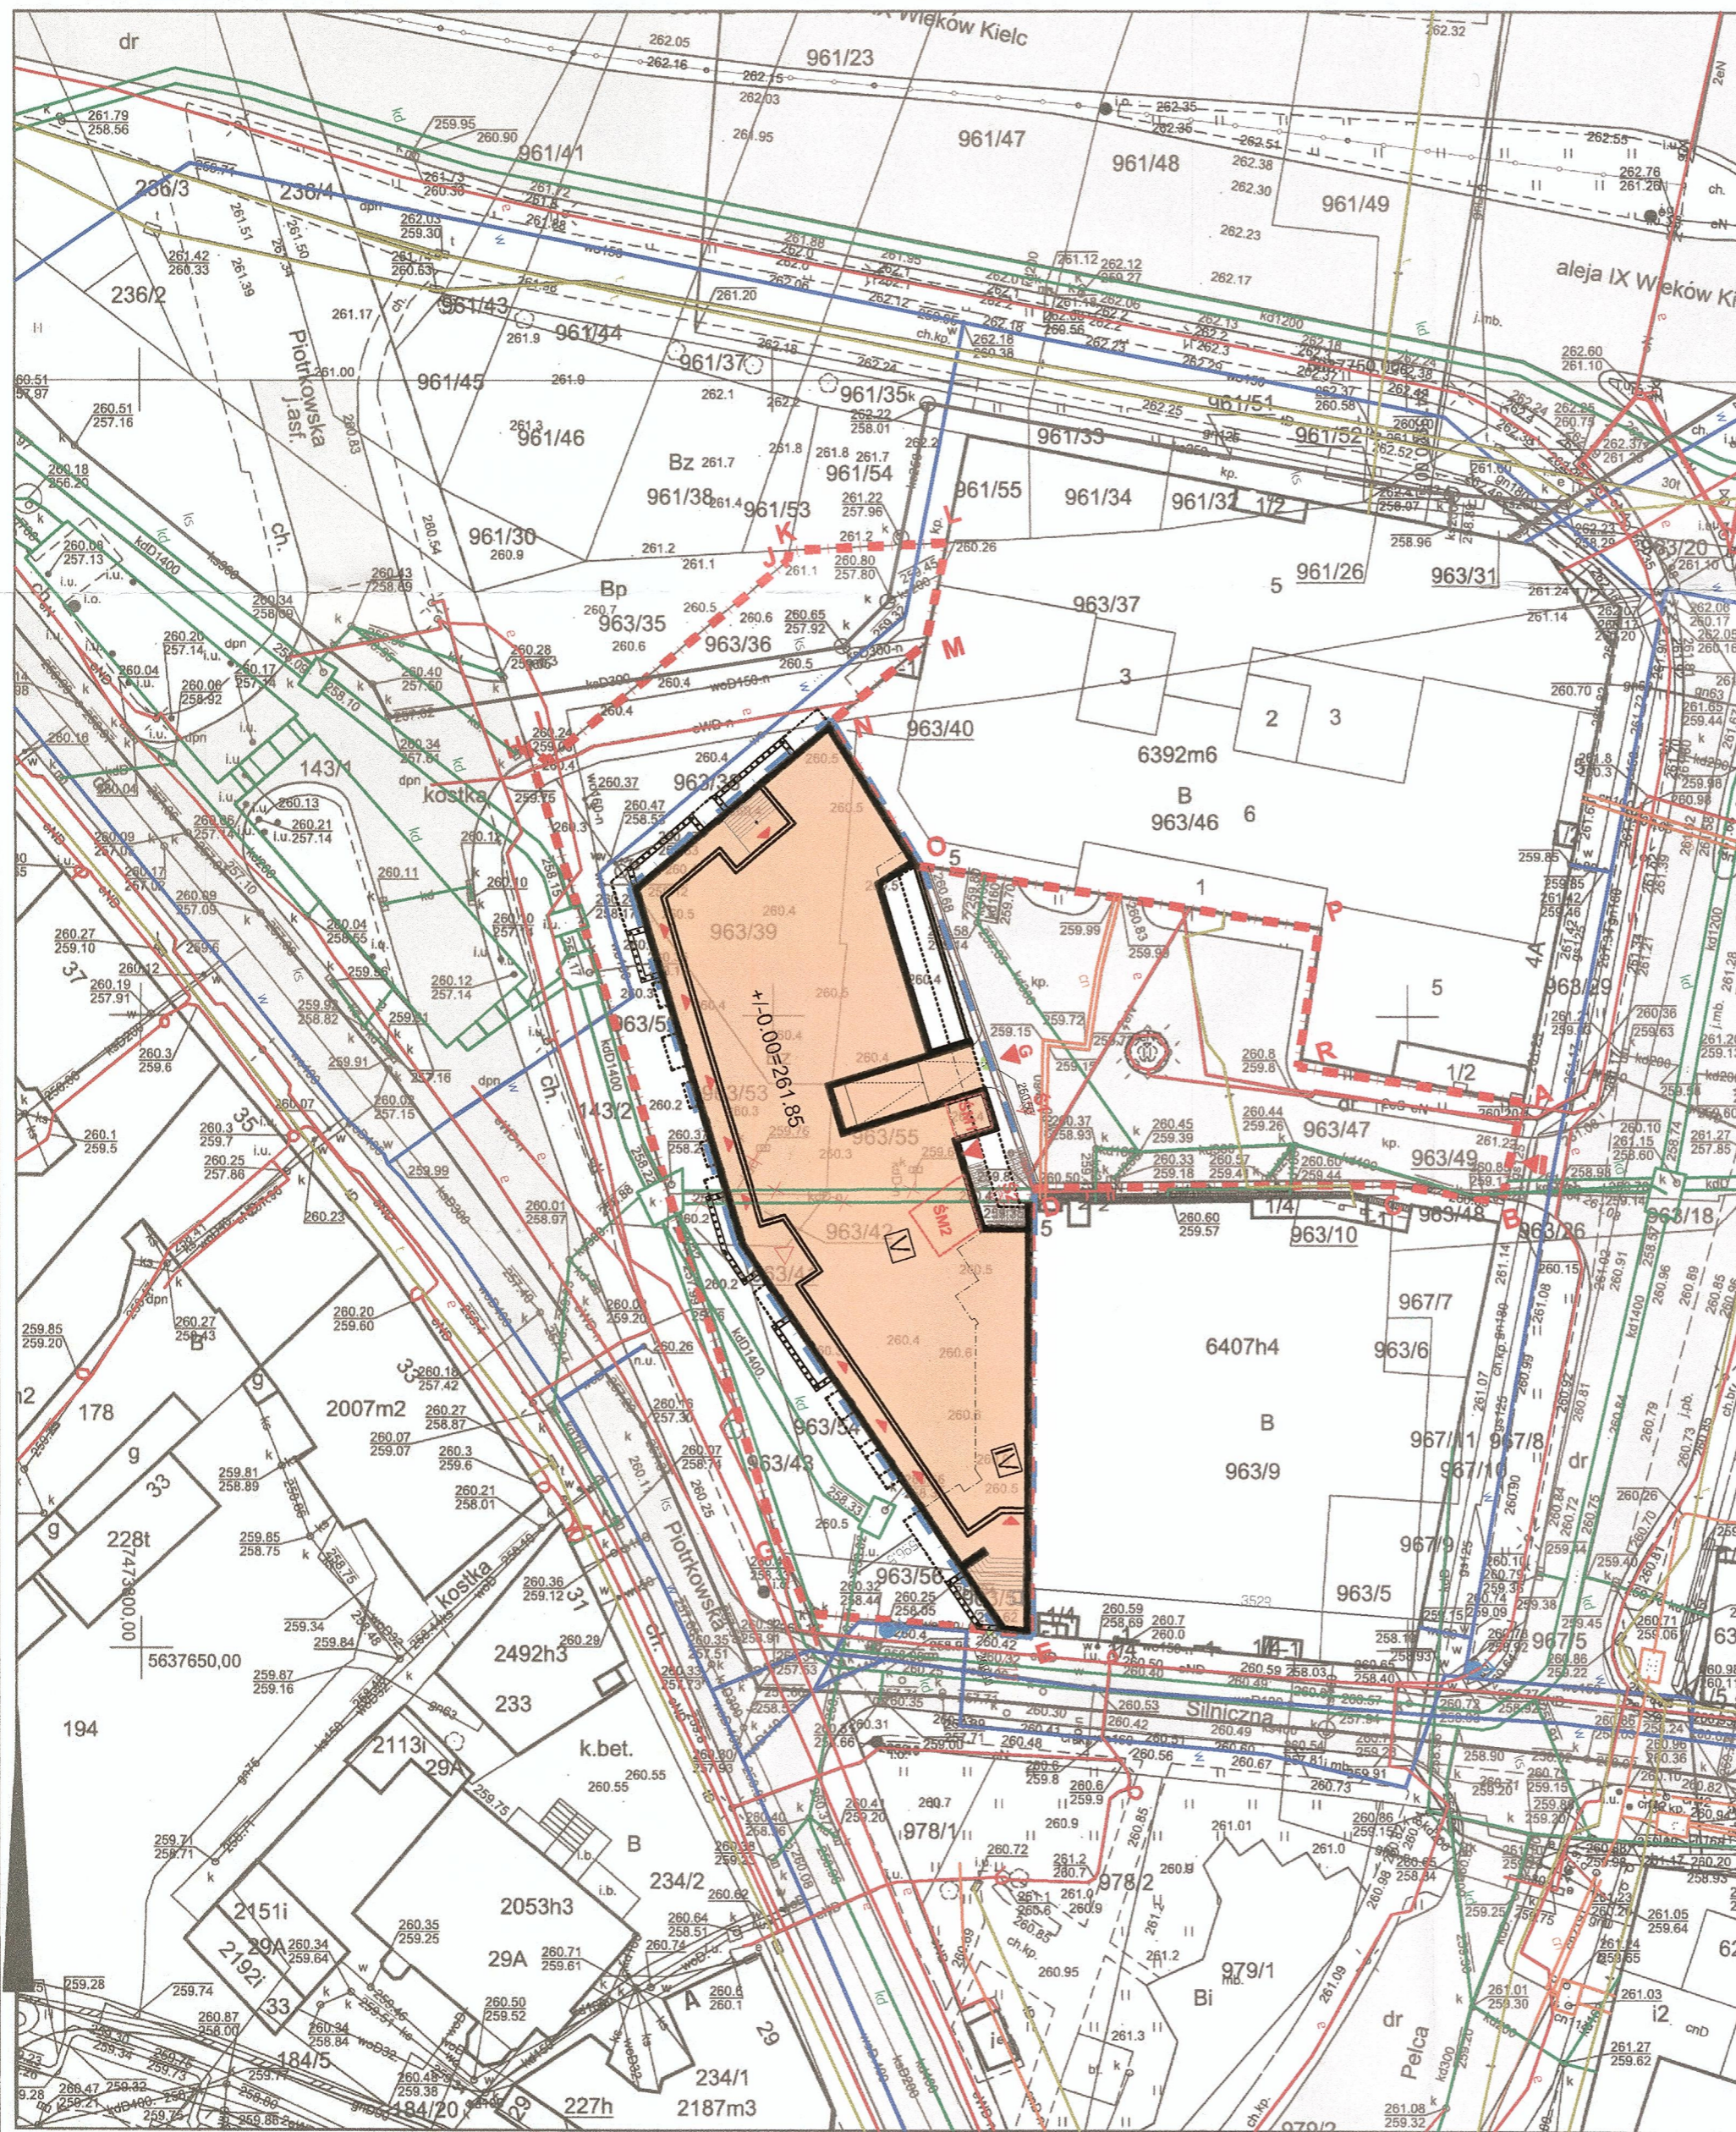

- LEGENDA:**
- OBRYŚ BUDYNKU OBJĘTEGO OPRACOWANIEM
 - OBRYŚ COfNIĘCIA KONDYGNACJI PARTERU
 - OBRYŚ NADWIEŹEN WYŻSZYCH KONDYGNACJI
 - OBRYŚ COfNIĘCIA KONDYGNACJI NADZIEMNYCH
 - OBRYŚ BALKONÓW
 - ZJAZD NA TEREN INWESTYCJI
OBSŁUGA KOMUNIKACYJNA INWESTYCJI Z WYKORZYSTANIEM
ISTNIĄCEGO WŁĄCZENIA Z UL. MOJŻESZA PELCA
 - GŁÓWNE WEJŚCIE DO CZĘŚCI MIESZKALNEJ BUDYNKU
 - WEJŚCIE POMOCNICZE DO CZĘŚCI MIESZKALNEJ BUDYNKU
 - ZJAZD DO GARAZU PODZIEMNEGO
 - WEJŚCIE ZAPEWNIĄCE DOSTĘP DO LOKALI USŁUGOWYCH
ZLOKALIZOWANE OD STRONY PUBLICZNEGO CIĄGU
PIESZO-JEZDNEGO KOPJZ. DOSTĘP DLA OSÓB NIEPEŁNO-
SPRAWNYCH PRZY POMOCY PLATFORMY PRZYSCHODOWEJ
 - WEJŚCIA DO LOKALI USŁUGOWYCH
 - WEJŚCIA DO ŚMIETNIKA LOKALI USŁUGOWYCH
 - WEJŚCIA DO ŚMIETNIKA LOKALI MIESZKALNYCH
 - OBRYŚ ŚMIETNIKA LOKALI USŁUGOWYCH
ZLOKALIZOWANEGO NA PERTRZE BUDYNKU
 - OBRYŚ ŚMIETNIKA LOKALI MIESZKALNYCH
ZLOKALIZOWANEGO NA PARTERZE BUDYNKU
 - OZNACZENIE ILOŚCI KONDYGNACJI NADZIEMNYCH
 - GRANICA TERENU INWESTYCJI
 - GRANICA TERENU INWESTYCJI WE
WŁASNOŚCI INWESTORA
 - DROGI PUBLICZNE
 - ELEMENTY DO LIKWIDACJI

ISTNIĄCE UZBROJENIE TERENU	
w	ISTNIĄCA SIĘĆ WODOCIĄGOWA
ks	ISTNIĄCA SIĘĆ KANALIZACJI SANITARNEJ
kd	ISTNIĄCA SIĘĆ KANALIZACJI DESZCZOWEJ
cn	ISTNIĄCA SIĘĆ CIEPŁOWNICZA MPEC
e	ISTNIĄCA SIĘĆ ELEKTROENERGETYCZNA
t	ISTNIĄCA SIĘĆ TELETECHNICZNA
HP	ISTNIĄCE HYDRANTY

Nazwa organu prowadzącego państwowy zasób geodezyjny i kartograficzny	PREZYDENT MIASTA KIELCE
Identyfikator ewidencyjny materiału zasobu	P.2661.2009.1948
Nazwa materiału zasobu	MAPA ZASADNICZA
Data wykonania kopii materiału zasobu	09.06.2021
Imię, nazwisko i podpis osoby reprezentującej organ	<i>Prez. Miasta Kielce</i> Katarzyna Głowacka osoba tworząca wydruk

Wniosek: G-II.6642.1207.2021
 z dnia: 09.06.2021
 Katarzyna Głowacka
 (osoba tworząca wydruk)

