

UCHWAŁA NR XVI/367/2011

RADY MIASTA KIELCE

z dnia 8 września 2011 r.

w sprawie przystąpienia do zmiany Nr 12 Studium uwarunkowań i kierunków zagospodarowania przestrzennego Miasta Kielce.

Na podstawie art.27 i art.9 ust.1 i 2 ustawy z dnia 27 marca 2003 r. o planowaniu i zagospodarowaniu przestrzennym (Dz.U. Nr 80, poz. 717 ze zmianami z 2004 r. Nr 6, poz. 41 i Nr 141, poz. 1492; z 2005 r. Nr 113, poz. 954 i Nr 130, poz. 1087; z 2006 r. Nr 45, poz. 319 i Nr 225, poz. 1635; z 2007 r. Nr 127, poz. 880; z 2008 r. Nr 199, poz. 1227, Nr 201, poz. 1237 i Nr 220, poz. 1413; z 2010 r. Nr 24, poz. 124, Nr 75, poz. 474, Nr 106, poz. 675, Nr 119, poz. 804, Nr 130, poz. 871, Nr 149, poz. 996 i Nr 155, poz.1043 oraz z 2011 r. Nr 32, poz. 159 i Nr 153 poz. 901), w związku z art. 18 ust.1 i 2 pkt.1 ustawy z dnia 10 kwietnia 1997 r. Prawo energetyczne (Dz.U. z 2006r. Nr 89, poz. 625 ze zmianami z 2006 r. Nr 104, poz.708, Nr 158, poz. 1123 i Nr 170, poz. 1217; z 2007r. Nr 21, poz. 124, Nr 52, poz. 343, Nr 115, poz. 790 i Nr 130, poz. 905; z 2008 Nr 180, poz. 1112 i Nr 227, poz.1505; z.2009 Nr 3, poz.11, Nr 69, poz. 586, Nr 165, poz. 1316 i Nr 215, poz.1664; z 2010 Nr 21, poz. 104 i Nr 81, poz. 530 oraz z 2011 Nr 94, poz. 551 i Nr 135, poz. 789), uchwała się, co następuje:

§ 1. 1. Przystępuje się do sporządzenia zmiany Nr 12 Studium uwarunkowań i kierunków zagospodarowania przestrzennego Miasta Kielce, uchwalonego uchwałą Nr 580/2000r. Rady Miejskiej w Kielcach z dnia 26 października 2000r. z późniejszymi zmianami, zwanej w dalszej części uchwały Zmianą Nr 12 Studium.

2. Granice obszaru objętego Zmianą Nr 12 Studium określa załącznik graficzny do uchwały.


3. Przedmiotem zmiany jest wprowadzenie do ustaleń Studium uwarunkowań i kierunków zagospodarowania przestrzennego Miasta Kielce przebiegu linii elektroenergetycznej 220 kV relacji Kielce Piaski – Radkowice wraz z rozbudową stacji Kielce Piaski oraz wprowadzenie innych zmian mających związek z przedmiotową inwestycją, które wynikną w toku prac nad Zmianą nr 12 Studium.

4. Zmiana Nr 12 Studium obejmuje część tekstową i część graficzną Studium w zakresie dostosowanym do występujących potrzeb.

§ 2. Wykonanie uchwały powierza się Prezydentowi Miasta Kielce.


§ 3. Uchwała wchodzi w życie z dniem podjęcia.

**Przewodniczący Rady
Miasta Kielce**

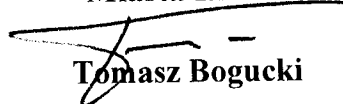

Tomasz Bogucki

Załącznik graficzny
do Uchwały ...XVI.../367/20M
Rady Miasta Kielce
z dnia...08.09.20M
w sprawie przystąpienia
do zmiany Nr 12
Studium uwarunkowań
i kierunków zagospodarowania
przestrzennego Miasta Kielce

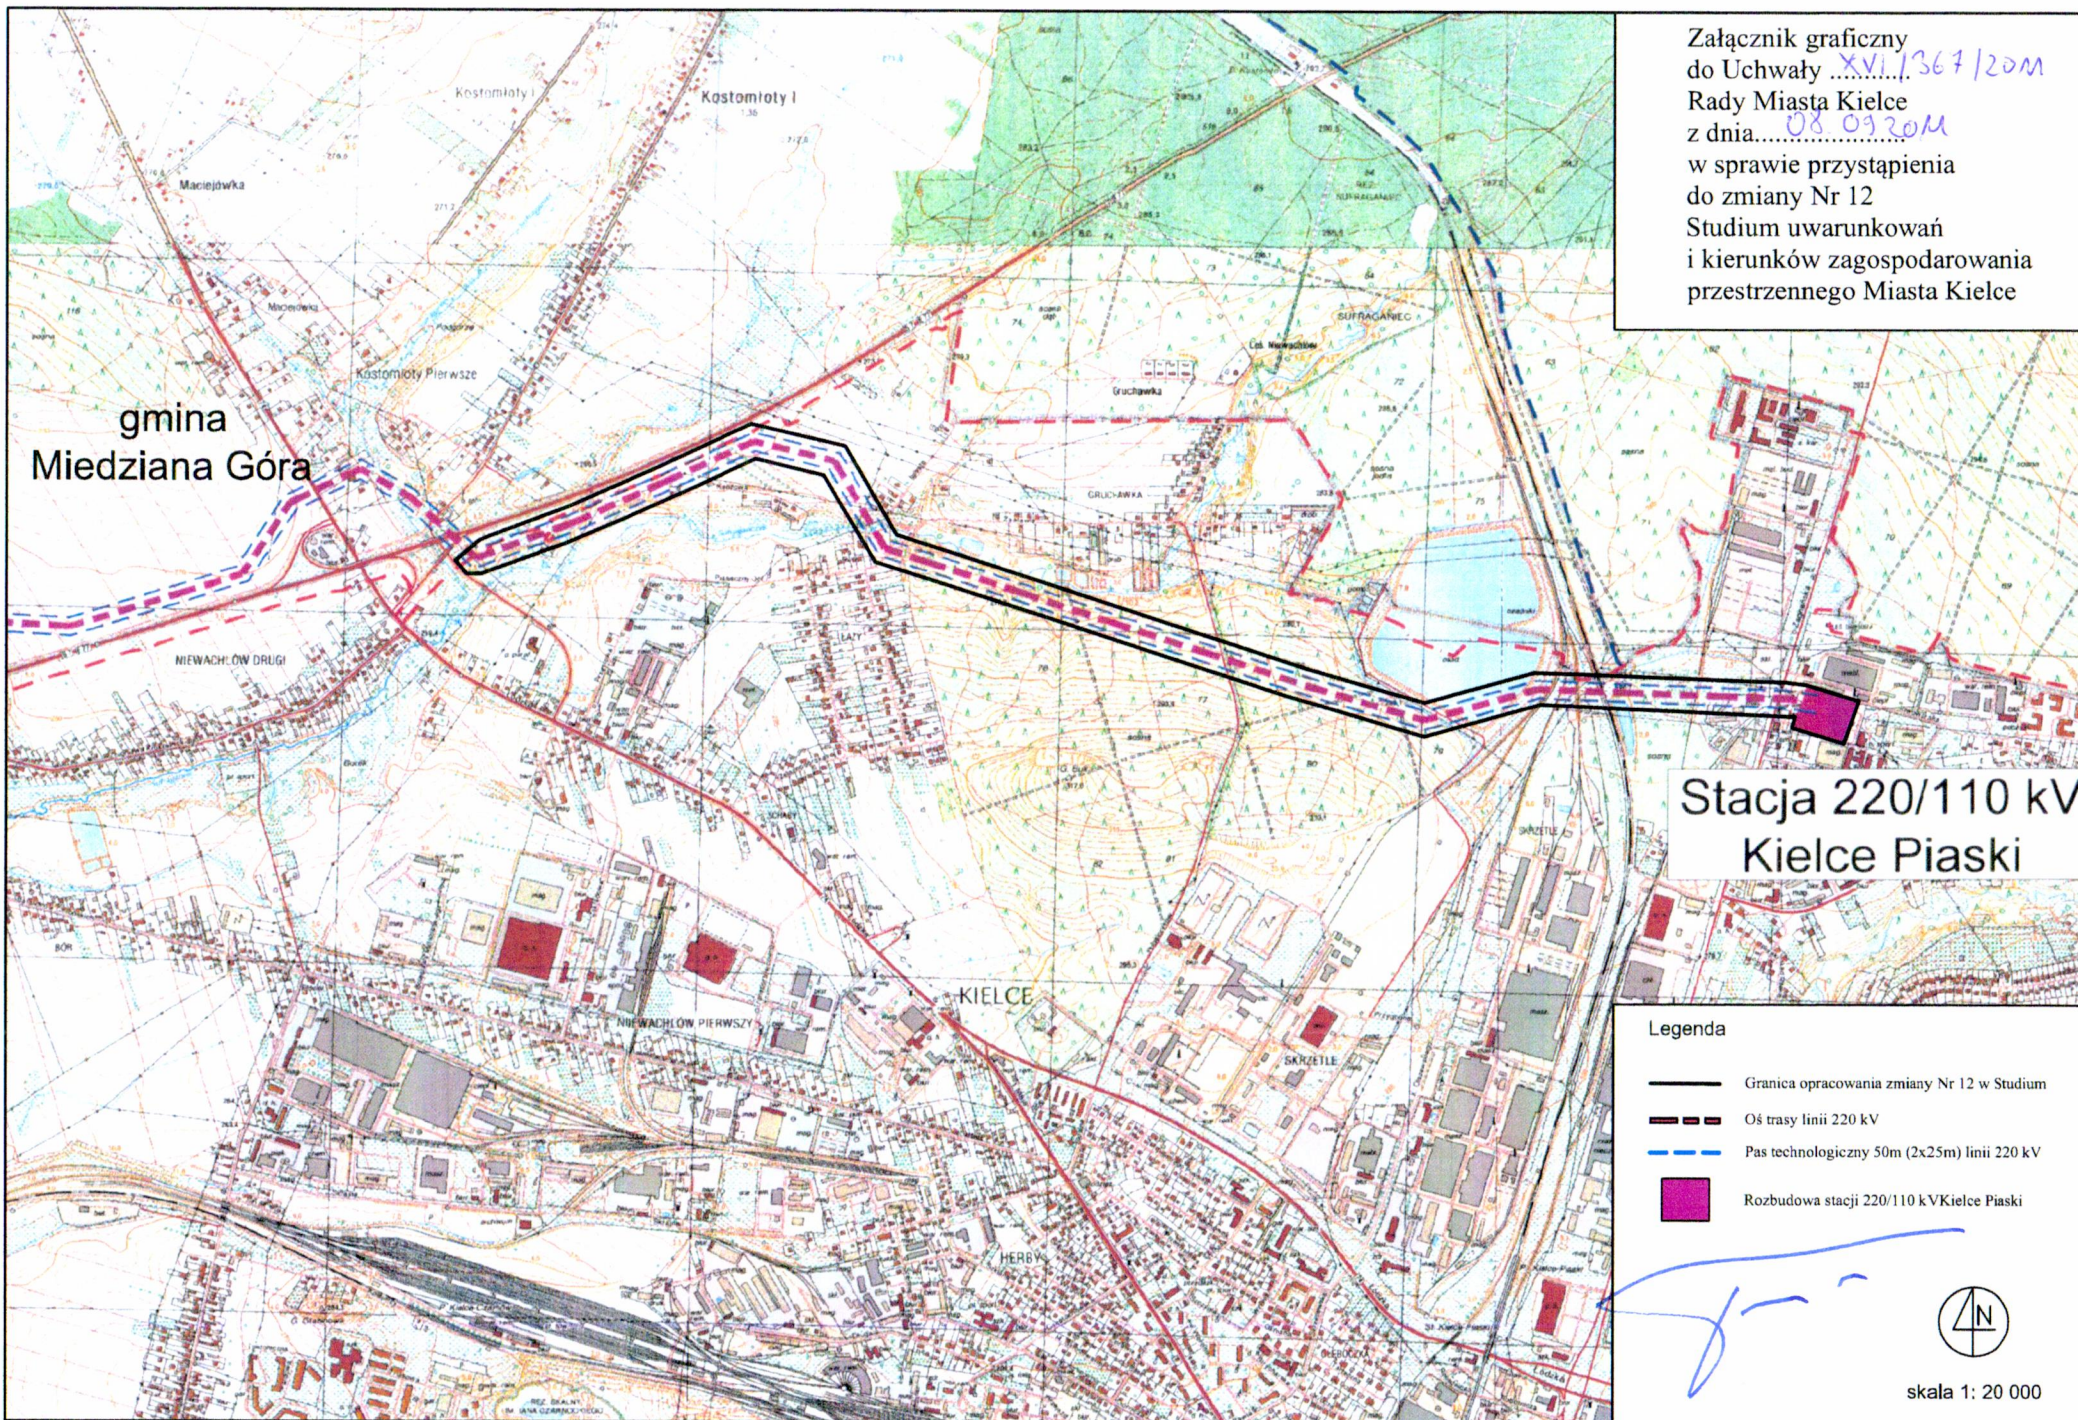

gmina
Miedziana Góra

Stacja 220/110 kV
Kielce Piaski

- Legenda
- Granica opracowania zmiany Nr 12 w Studium
 - Oś trasy linii 220 kV
 - Pas technologiczny 50m (2x25m) linii 220 kV
 - Rozbudowa stacji 220/110 kV Kielce Piaski



skala 1: 20 000